VARIANTE À VILA DE CAPELAS
TRECHO ENTRE O NÓ DE CAPELAS E O FIM DA VARIANTE

	PAVIMENTO	
1	CAMADA DE DESGASTE EM BETÃO BETUMINOSO, COM BETUME 35/50	5.0 cm
2	CAMADA DE MACADAME BETUMINOSO, COM BETUME 35/50	12.0 cm
3	CAMADA DE BASE EM AGREGADO BRITADO DE GRANULOMETRIA EXTENSA	20,0 cm
4	CAMADA DE SUB-BASE EM BAGACINA	20,0 cm

SECÇÃO CORRENTE EM RECTA

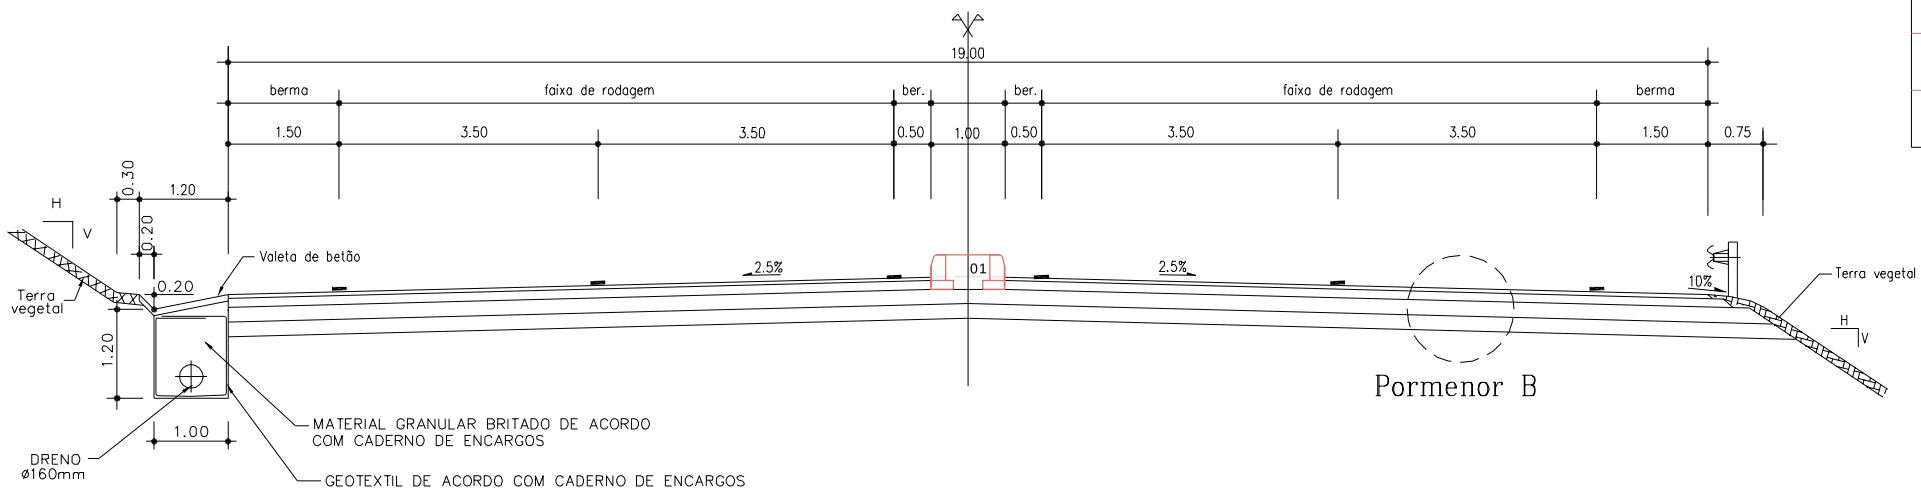

Pormenor B
Esc. 1:10

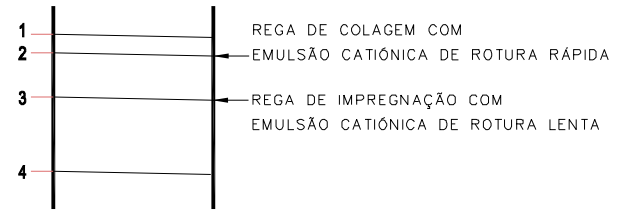

SECÇÃO CORRENTE EM CURVA

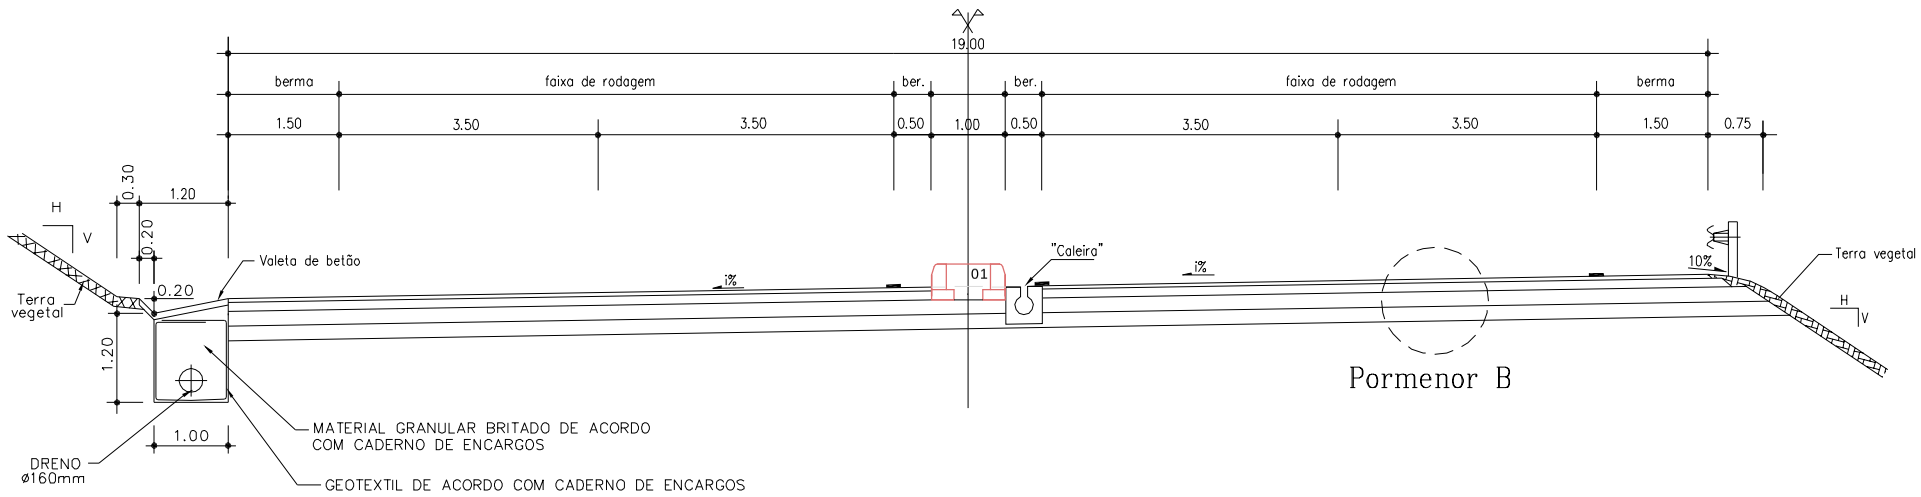

NOTAS:

- O PONTO 01 CONSTITUI A REFERÊNCIA DO PERFIL LONGITUDINAL (RASANTE) E É O DE ROTAÇÃO DO PERFIL TRANSVERSAL, QUANDO HOUVER VARIAÇÃO DA SOBREELEVAÇÃO
- OS VALORES DAS SOBRELEVAÇÕES SÃO INDICADOS PELAS NORMAS DA EP-EPE
- GUARDA DE SEGURANÇA A INSTALAR QUANDO h > 3.00m OU QUANDO O DECLIVE DO TERRENO O JUSTIFICAR
- ENTRE O Km=9+000 E O FINAL DO TRAÇADO, SERÁ CONSIDERADO UMA TRANSIÇÃO DO NOVO TRANSVERSAL TIPO PARA O EXISTENTE.

SECÇÃO CORRENTE
COM VIA DE ACELARAÇÃO E/OU ABRANDAMENTO

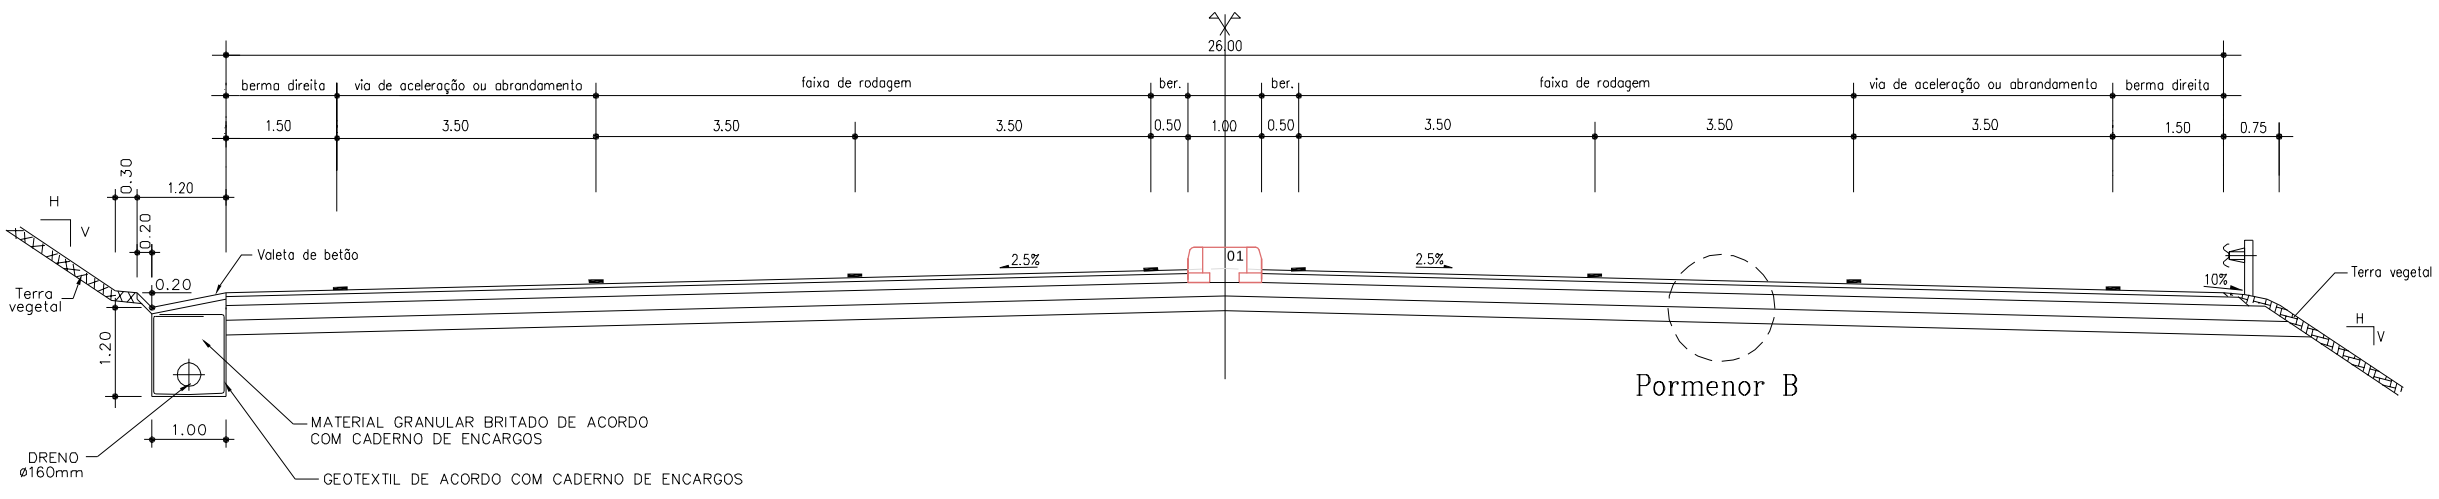

EM EDIÇÕES DESTE DESENHO COM FORMATO DIFERENTE DE A1 ATENDER ÀS ESCALAS GRÁFICAS

Ordem	Data	Designação	Rubrica

REGIÃO AUTÓNOMA DOS AÇORES
SECRETARIA REGIONAL DA HABITAÇÃO E EQUIPAMENTOS
DIRECÇÃO REGIONAL DE OBRAS PÚBLICAS E TRANSPORTES TERRESTRES

ENGIVIA Consultores de Engenharia, S.A.

VARIANTE À VILA DE CAPELAS

Escalas: 1:10 (0 10 20 30cm) 1:50 (0 0.5 1 1.5m)

Desenhador:	Valdemar Cruz	Substitui:	
Técnico da Especialidade:	Luísa Canhão		
Autor da Especialidade:	Vas Pato	Substituída:	
Coordenador do Estudo:	Vas Pato		

Designação: PROJECTO BASE
PERFIS TRANSVERSAIS TIPO
VARIANTE À VILA DE CAPELAS – SECÇÃO CORRENTE E VIA DE LENTOS

N.º de desenho: VVC-PB-11-02-02

Data: Março / 2009 | Nº ordem: 02/04