




Legenda

Projeto do Acesso Sul

- Ponte
- Vias
- Taludes
- Pontos de Descarga das Águas Pluviais

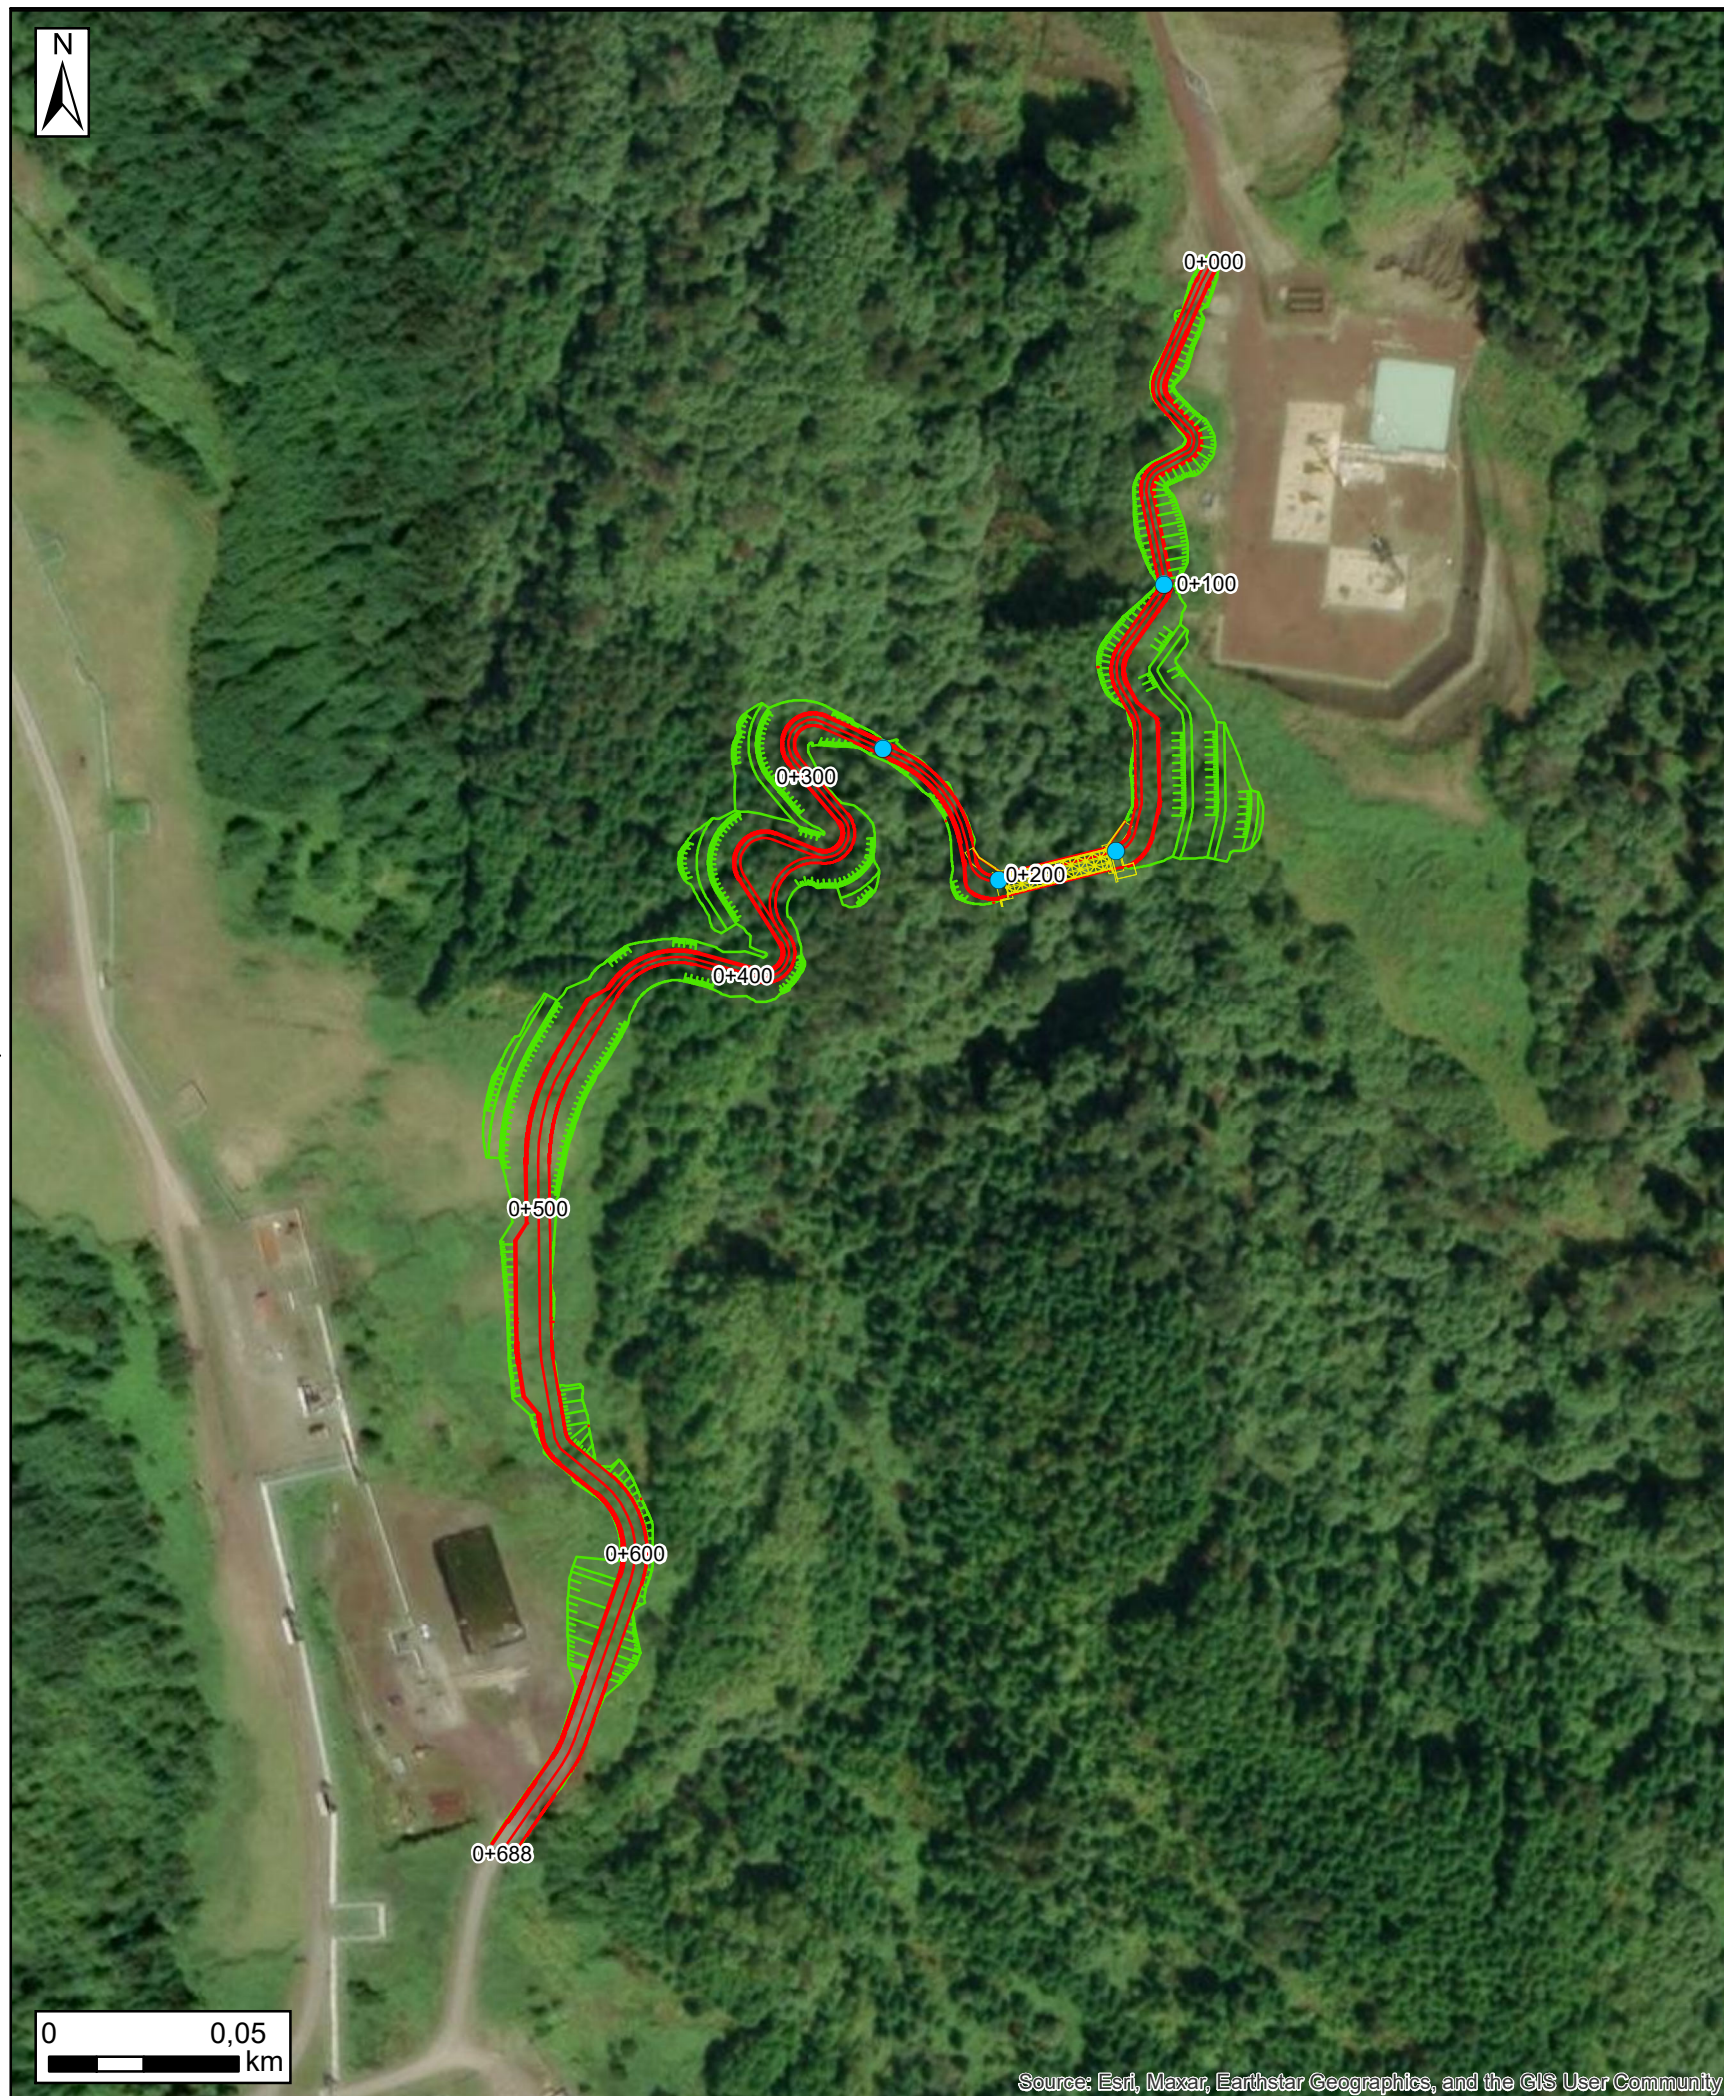

EDA RENOVÁVEIS, S.A.

**RECAPE do Projeto do Acesso Sul à
Plataforma dos Poços CL8, CL9 e CL10**



Out. 2024

Implantação do Projeto
sobre Ortofotomapa

N.º 02

1:2 000

Source: Esri, Maxar, Earthstar Geographics, and the GIS User Community