


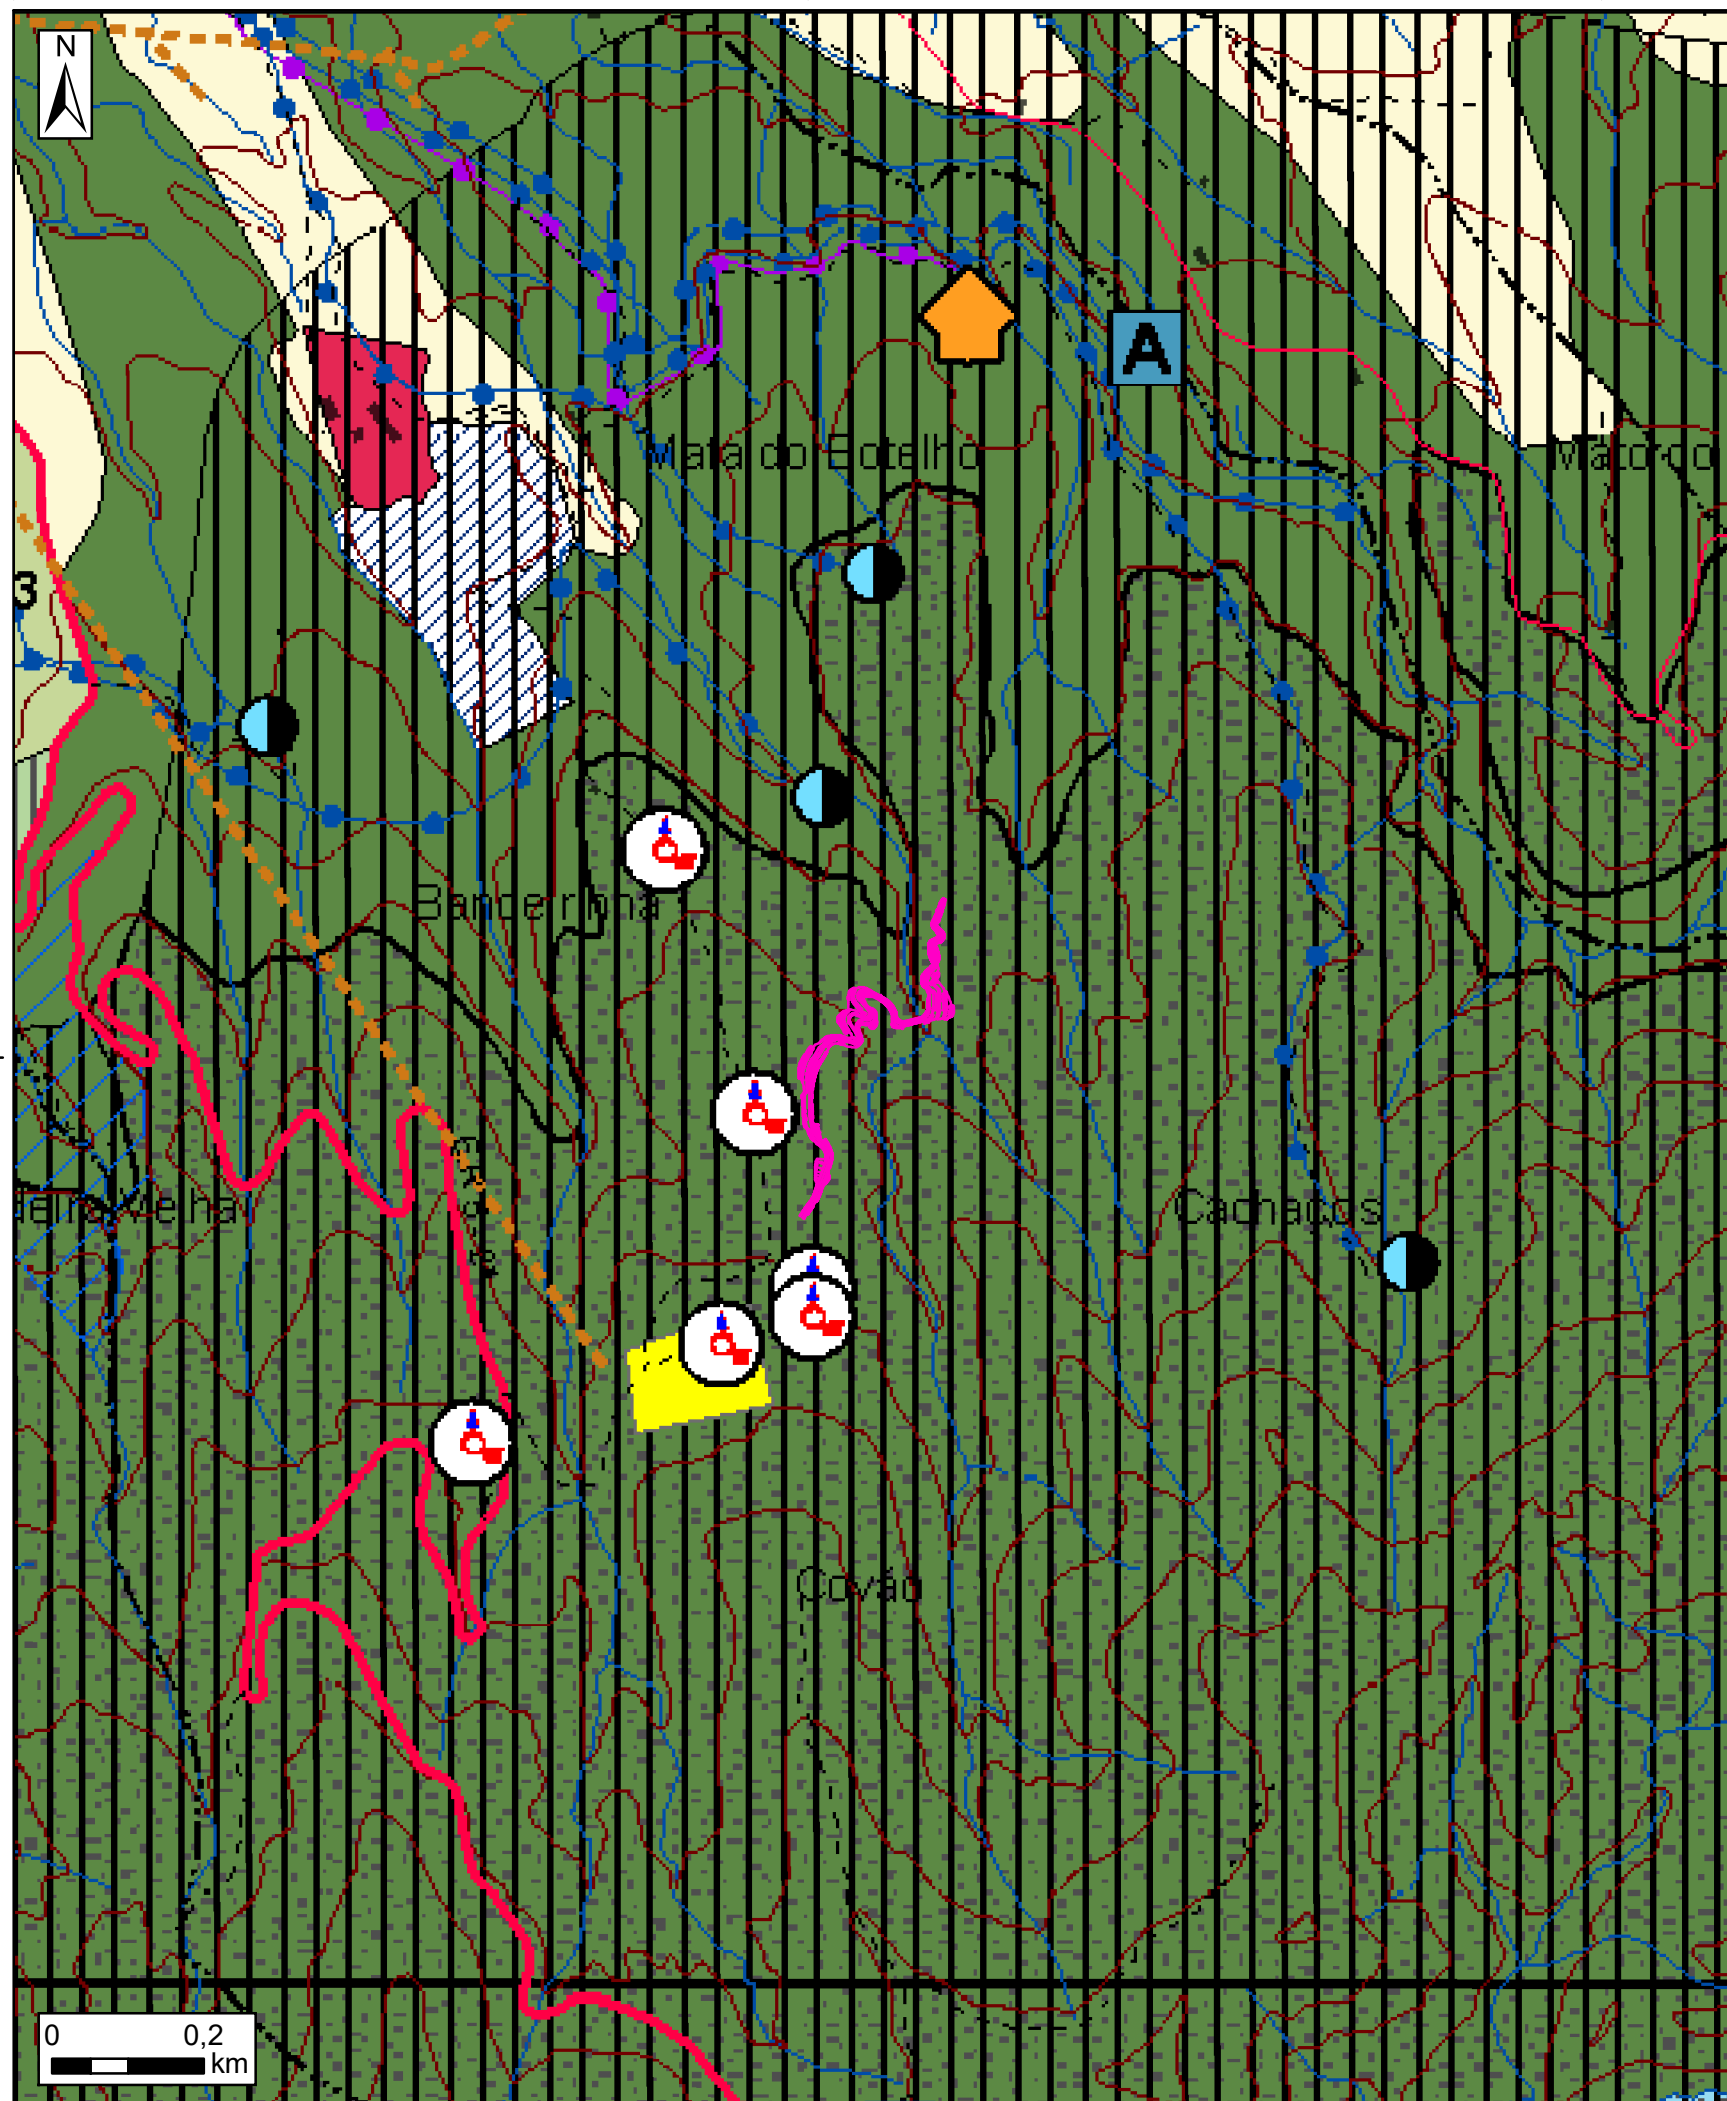

LEGENDA

- Planos de Urbanização
- PU 1 - Plano de Urbanização da Cidade

ESPAÇOS URBANOS

- Zona Urbana

ESPAÇOS URBANIZÁVEIS

- Espaços de Média Densidade
- Áreas Turísticas
- AT3 - Área Turística da Lagoa do Fogo
- AT7 - Área Turística do Pico Vermelho
- Campos de Golfe Propostos
- AT9 - Campo de Golfe da Lagoa do Fogo

ESPAÇOS INDUSTRIAIS

- Indústria Existente
- Indústria Proposta
- Exploração de Massas Minerais - Pedreiras
- Existentes
- Propostas
- Indústria e Exploração de Massas Minerais - Pedreiras

ESPAÇOS AGRÍCOLAS

- R.A.R. - Reserva Agrícola Regional
- Zonas Agrícolas Complementares

ESPAÇOS FLORESTAIS

- Zonas Mistas Agrícolas e Florestais

ESPAÇOS NATURAIS

- R.E.R. - Reserva Ecológica Regional

ESPAÇOS CANAIS

VIAS EXISTENTES E PROPOSTAS

- Estrada Regional 1ª
- Estrada Regional 2ª
- Caminhos Municipais
- Caminhos Rurais
- Rede Viária Proposta

CORREDORES ELÉCTRICOS

- Linhas de Média e Alta Tensão

INFRAESTRUTURAS DE SANEAMENTO BÁSICO - EXISTENTES E PROPOSTAS

- Adutoras Existentes
- Adutoras Propostas
- Nascentes de Abastecimento Público
- Estação de Tratamento de Água Existente
- Reservatório Existente
- Reservatório Proposto

ELEMENTOS INFORMATIVOS

- Biótopo CORINE
- Biótopo da Reserva Natural da Lagoa do Fogo
- Central Geotérmica
- Poços Geotérmicos

CARTOGRAFIA BASE

- Edifícios
- Perímetro Urbano
- Limite de Concelho
- Limite de Freguesia
- Altimetria
- Cursos de Água

Projeto do Acesso Sul à Plataforma dos Poços CL8, CL9 e CL10

- Projeto do Acesso Sul