


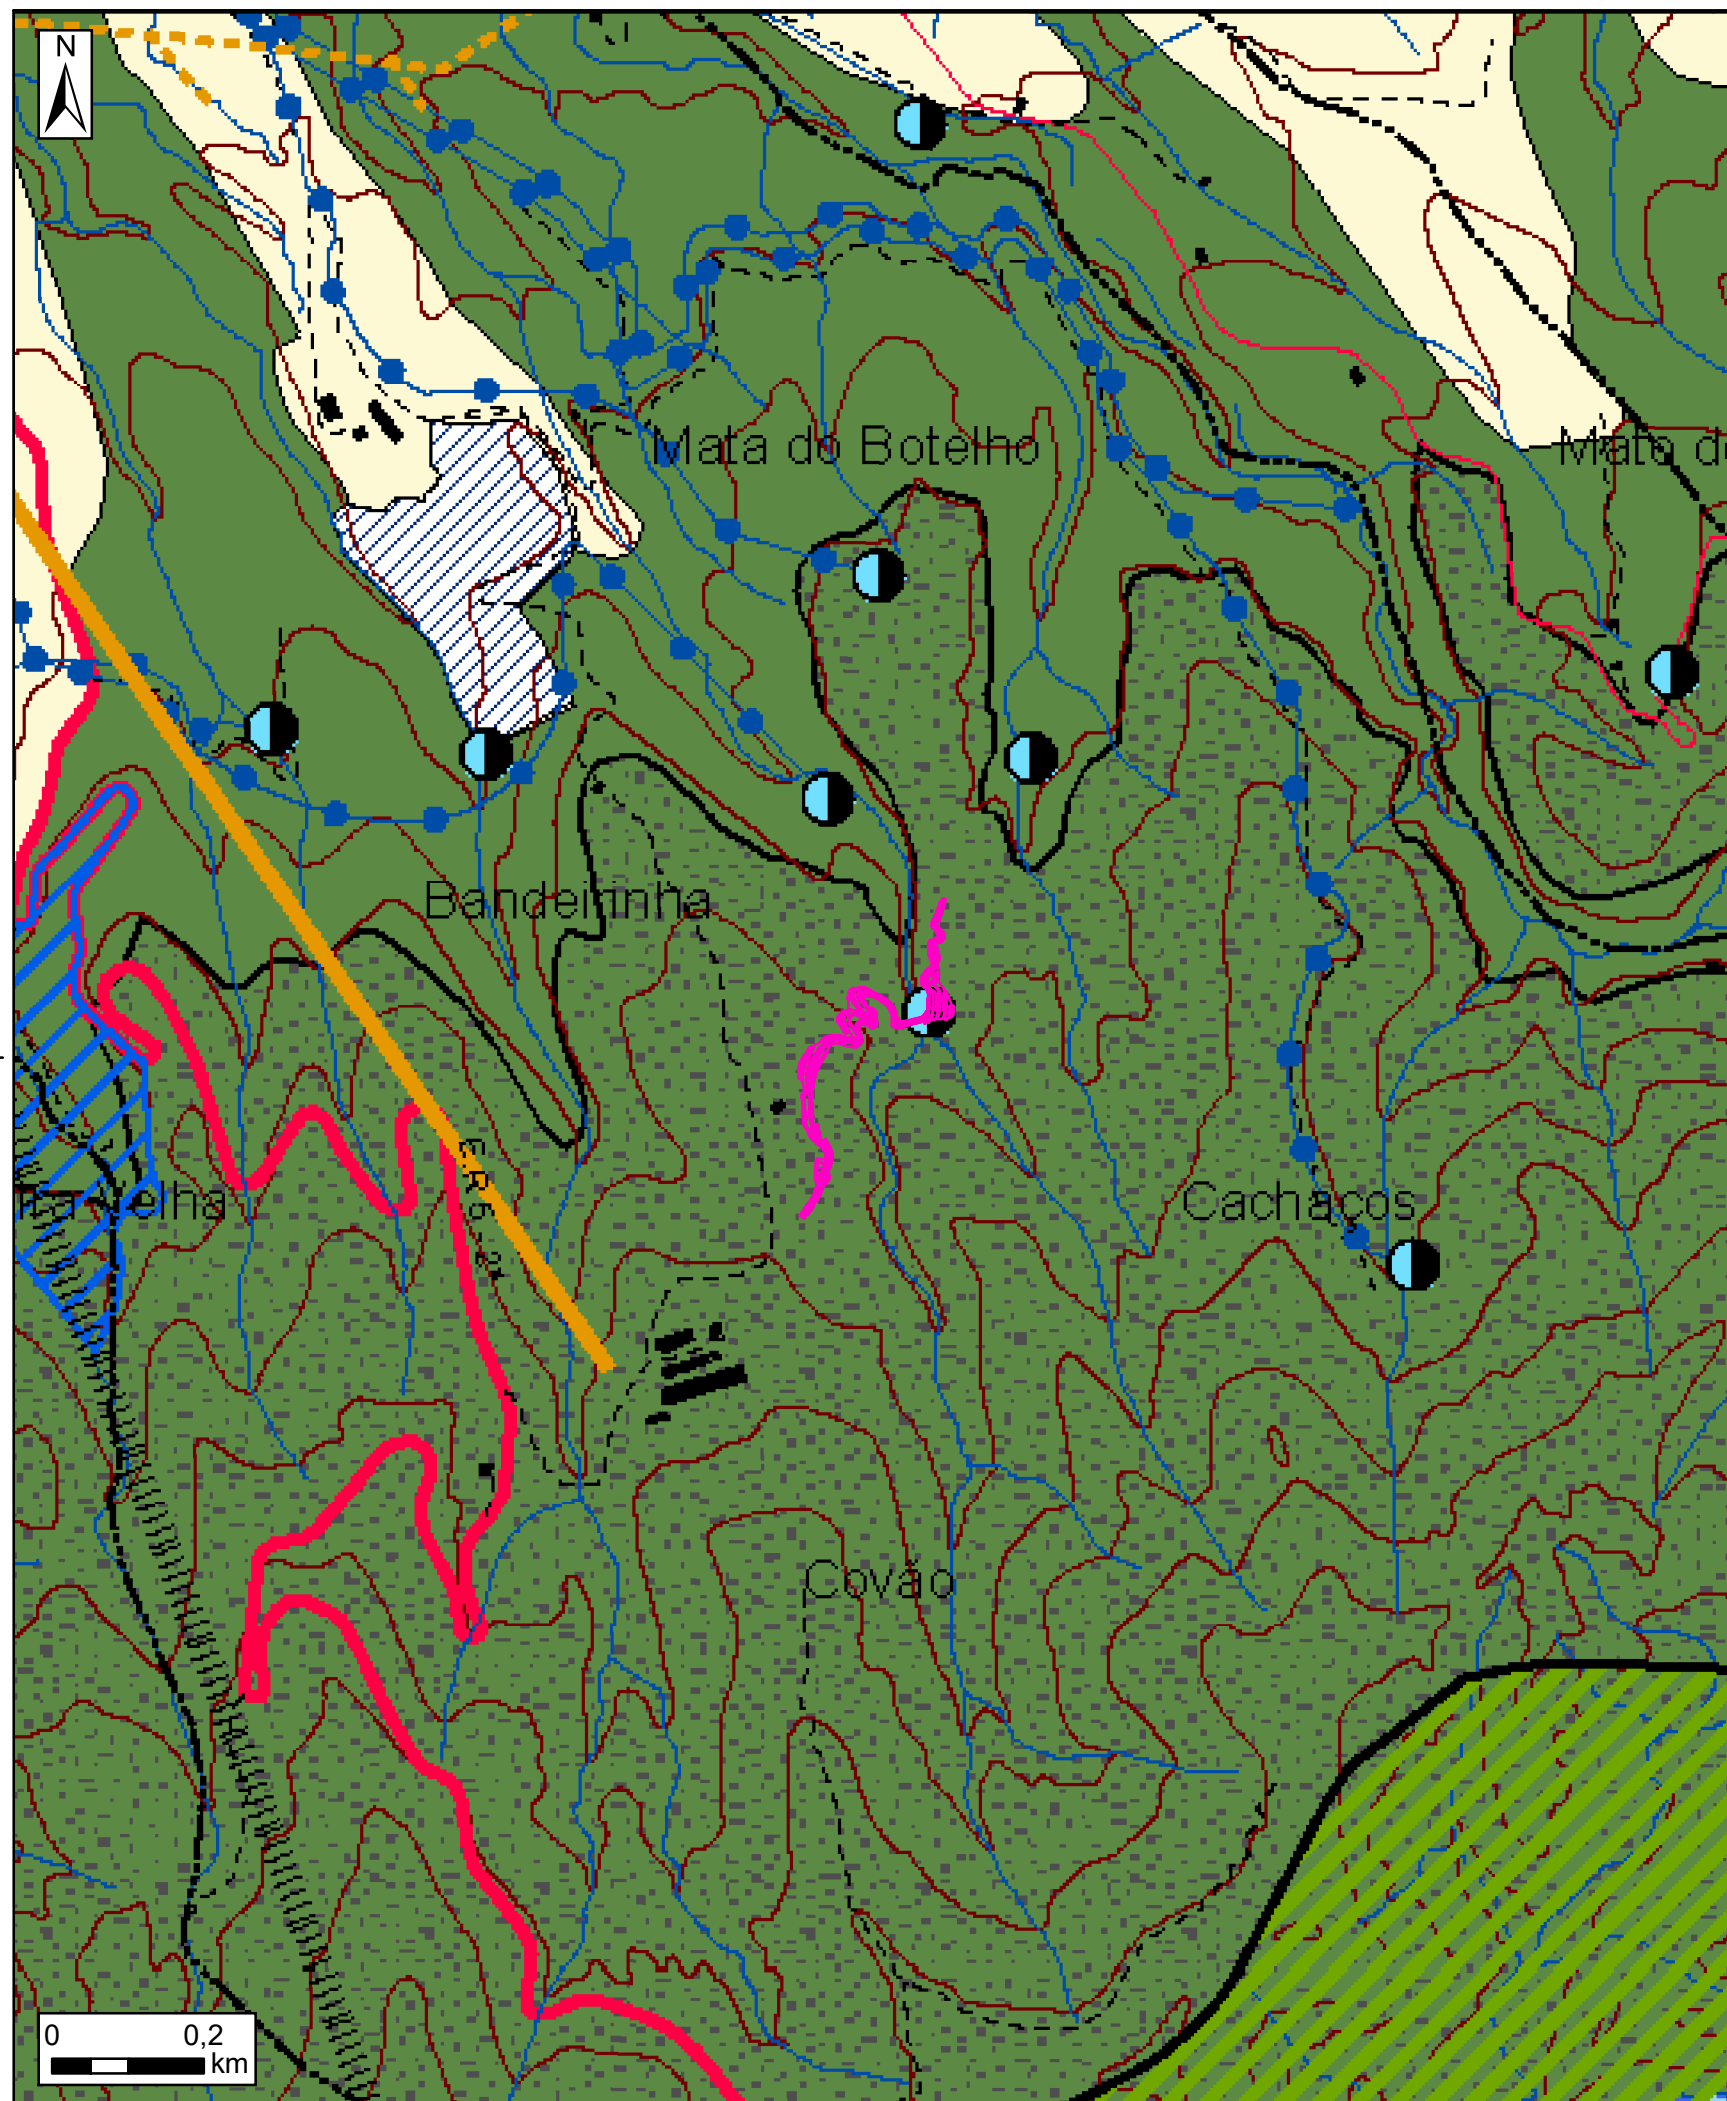

LEGENDA

CONSERVAÇÃO DO PATRIMÓNIO NATURAL

RECURSOS HIDRÍCOS

Leito dos Cursos de Água

Nascentes

RECURSOS MINERAIS E GEOLÓGICOS

Exploração Massas Minerais - Pedreiras

PROTECÇÃO DOS SOLOS E DA NATUREZA

R.A.R. - Reserva Agrícola Regional

R.E.R. - Reserva Ecológica Regional

PROTECÇÃO DE INFRA-ESTRUTURAS E EQUIPAMENTOS

REDE VIÁRIA

Estrada Regional 1ª

Estrada Regional 2ª

Caminhos Municipais

Caminhos Rurais

REDE ELÉCTRICA

10 KW

30 KW

60 KW

INFRA-ESTRUTURAS DE SANEAMENTO BÁSICO

Reservatório Existente

Adutoras

PROTECÇÃO AOS CORREDORES DE TELECOMUNICAÇÕES

Feixes Hertzianos

CARTOGRAFIA BASE

Limite de Concelho

Limite de Freguesia

Altimetria

Edifícios

Projeto do Acesso Sul à Plataforma dos Poços CL8, CL9 e CL10

Projeto do Acesso Sul



EDA RENOVÁVEIS, S.A.

**RECAPE do Projeto do Acesso Sul à
Plataforma dos Poços CL8, CL9 e CL10**

Extrato da Planta de Condicionantes
do PDM da Ribeira Grande



Out. 2024

N.º 06

1:10 000