


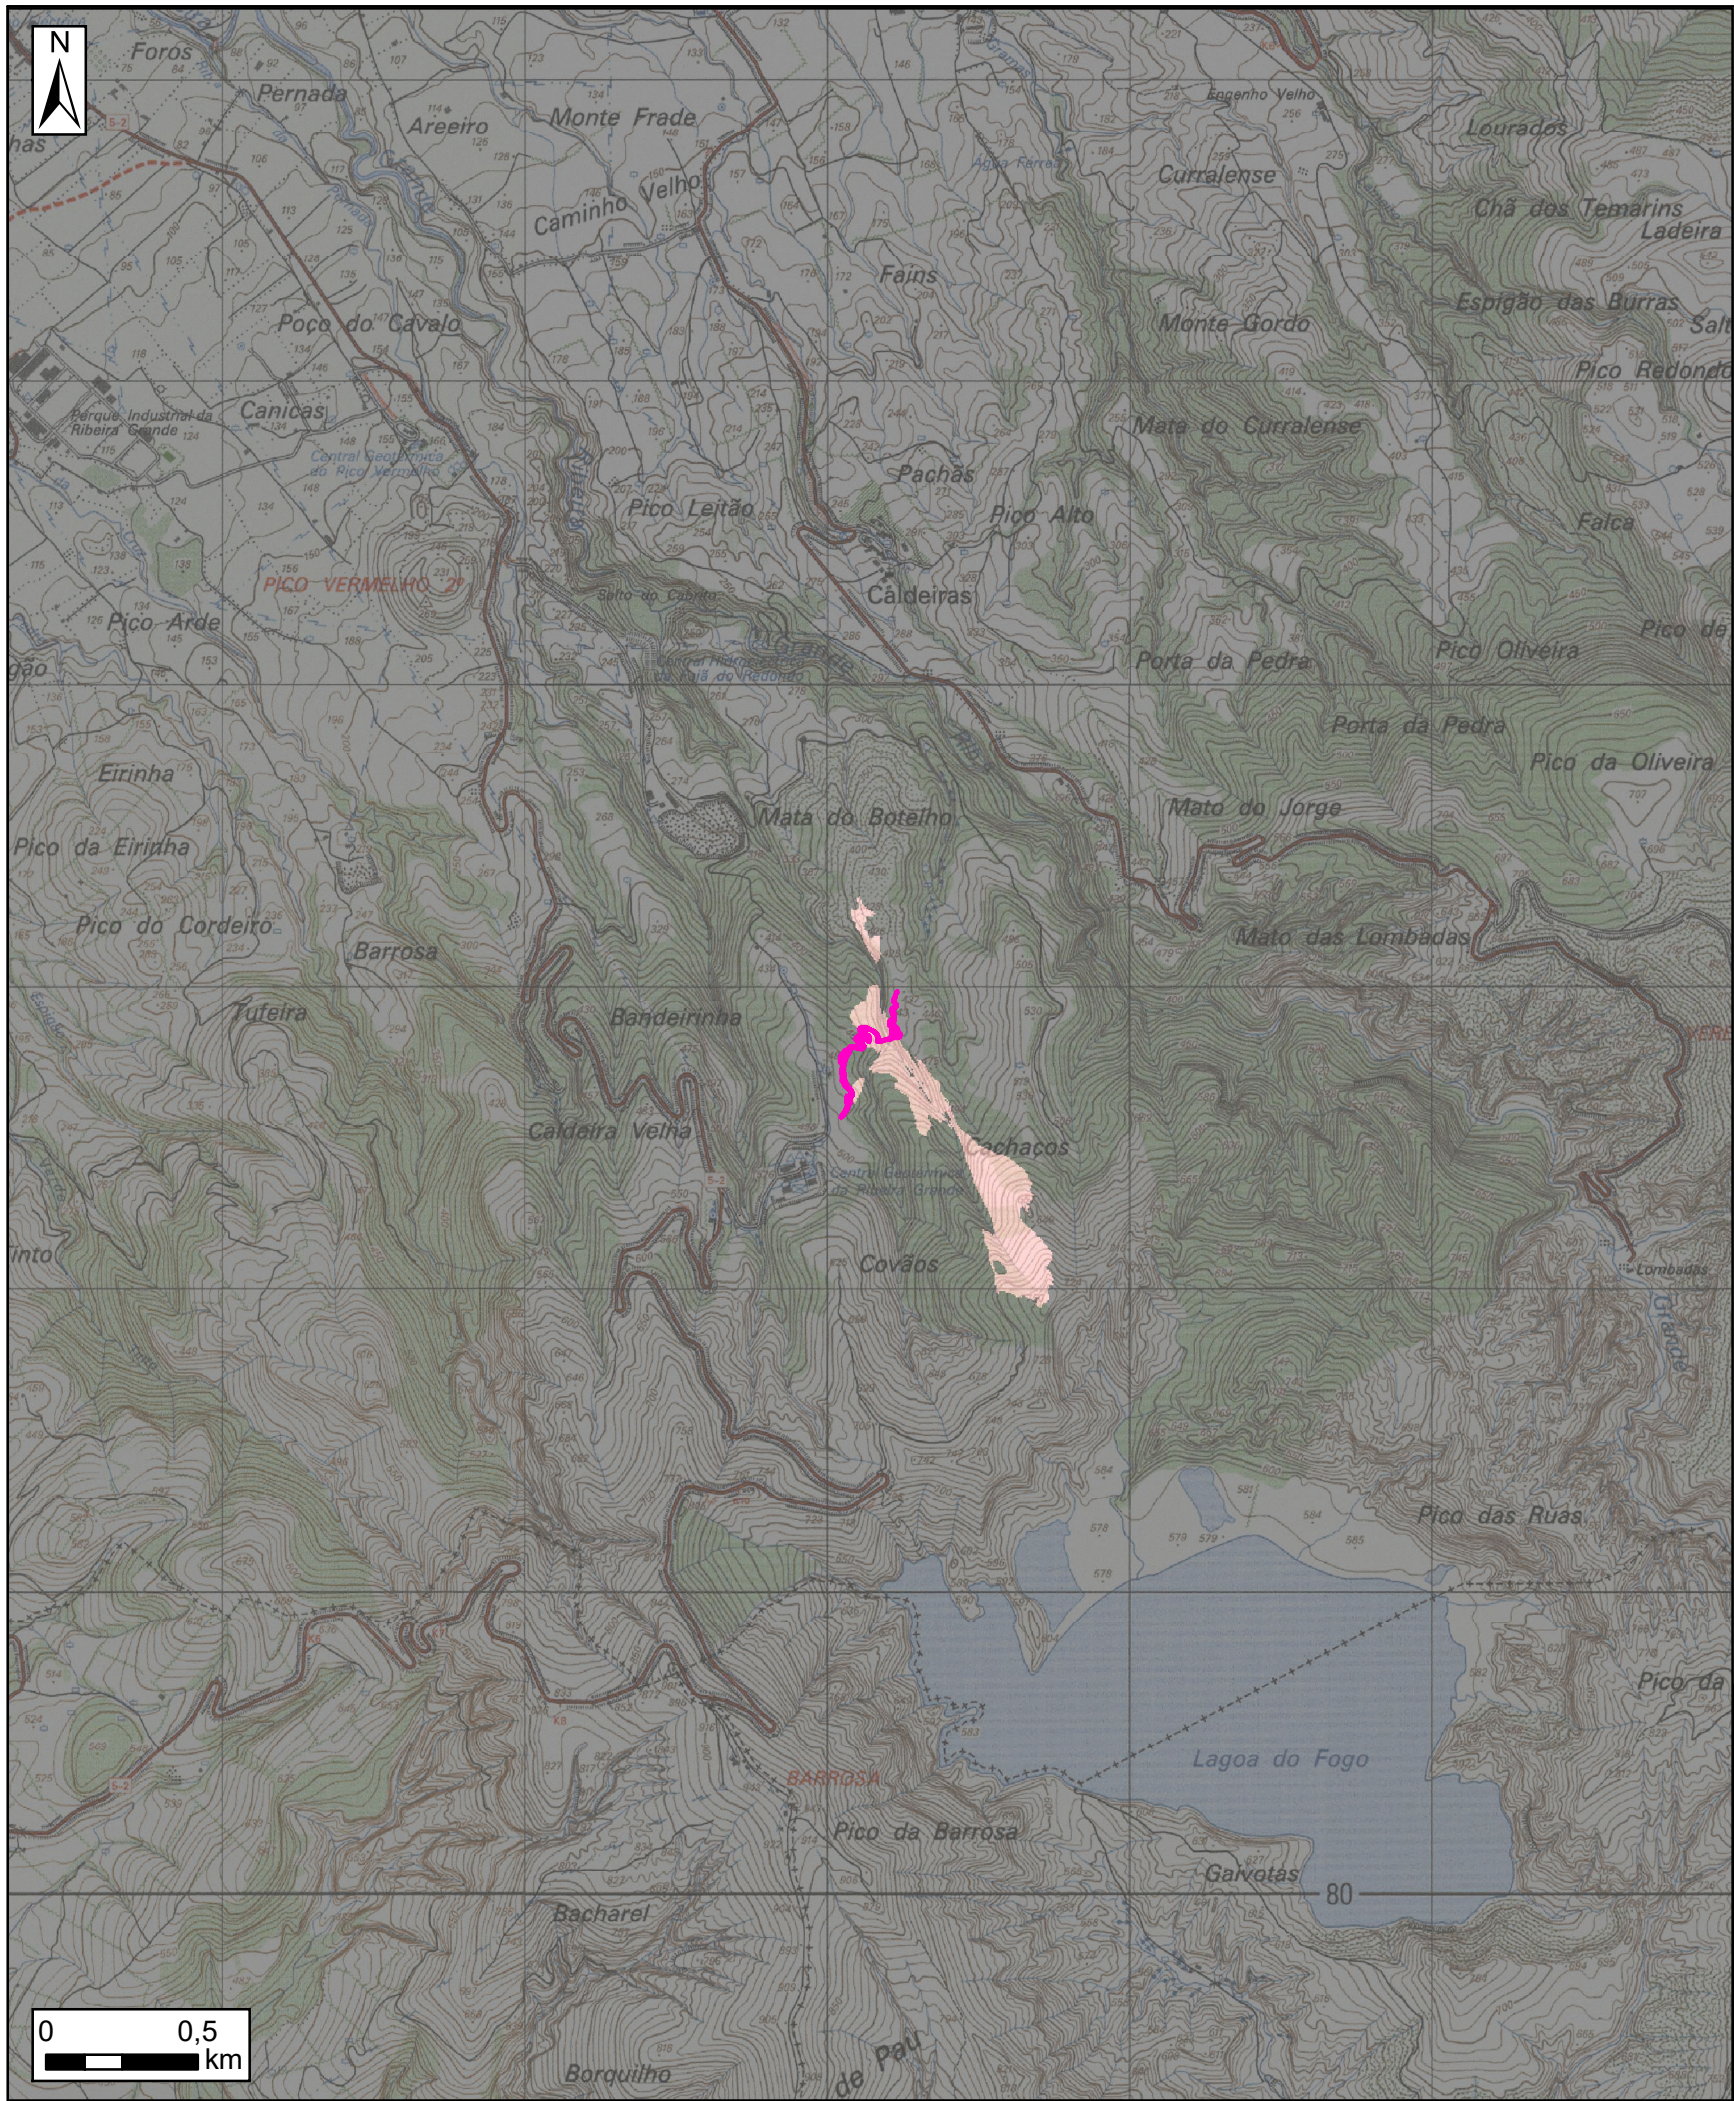

Legenda

Projeto do Acesso Sul

Bacia Visual

Não visível

Visível



EDA RENOVÁVEIS, S.A.

**RECAPE do Projeto do Acesso Sul à
Plataforma dos Poços CL8, CL9 e CL10**



Out. 2024

Carta de Bacia Visual

N.º 07

1:25 000