
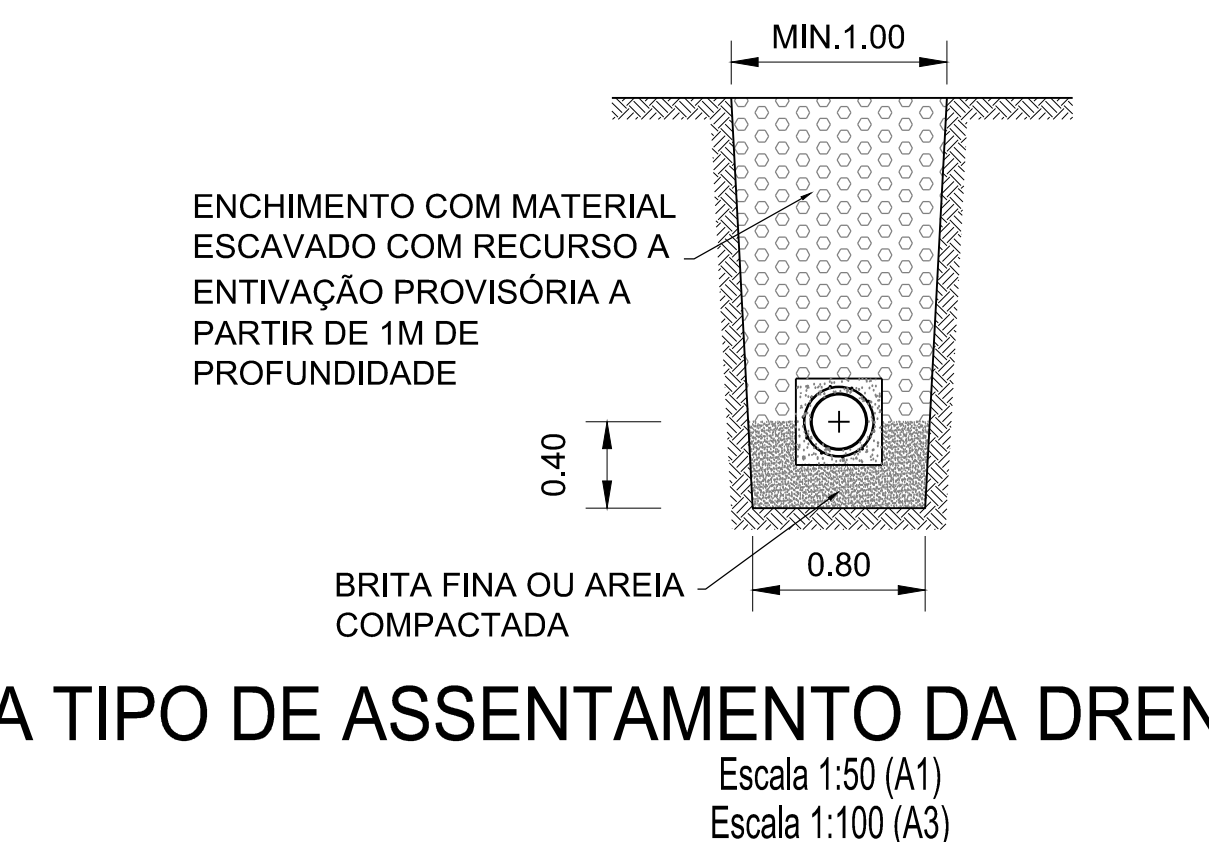
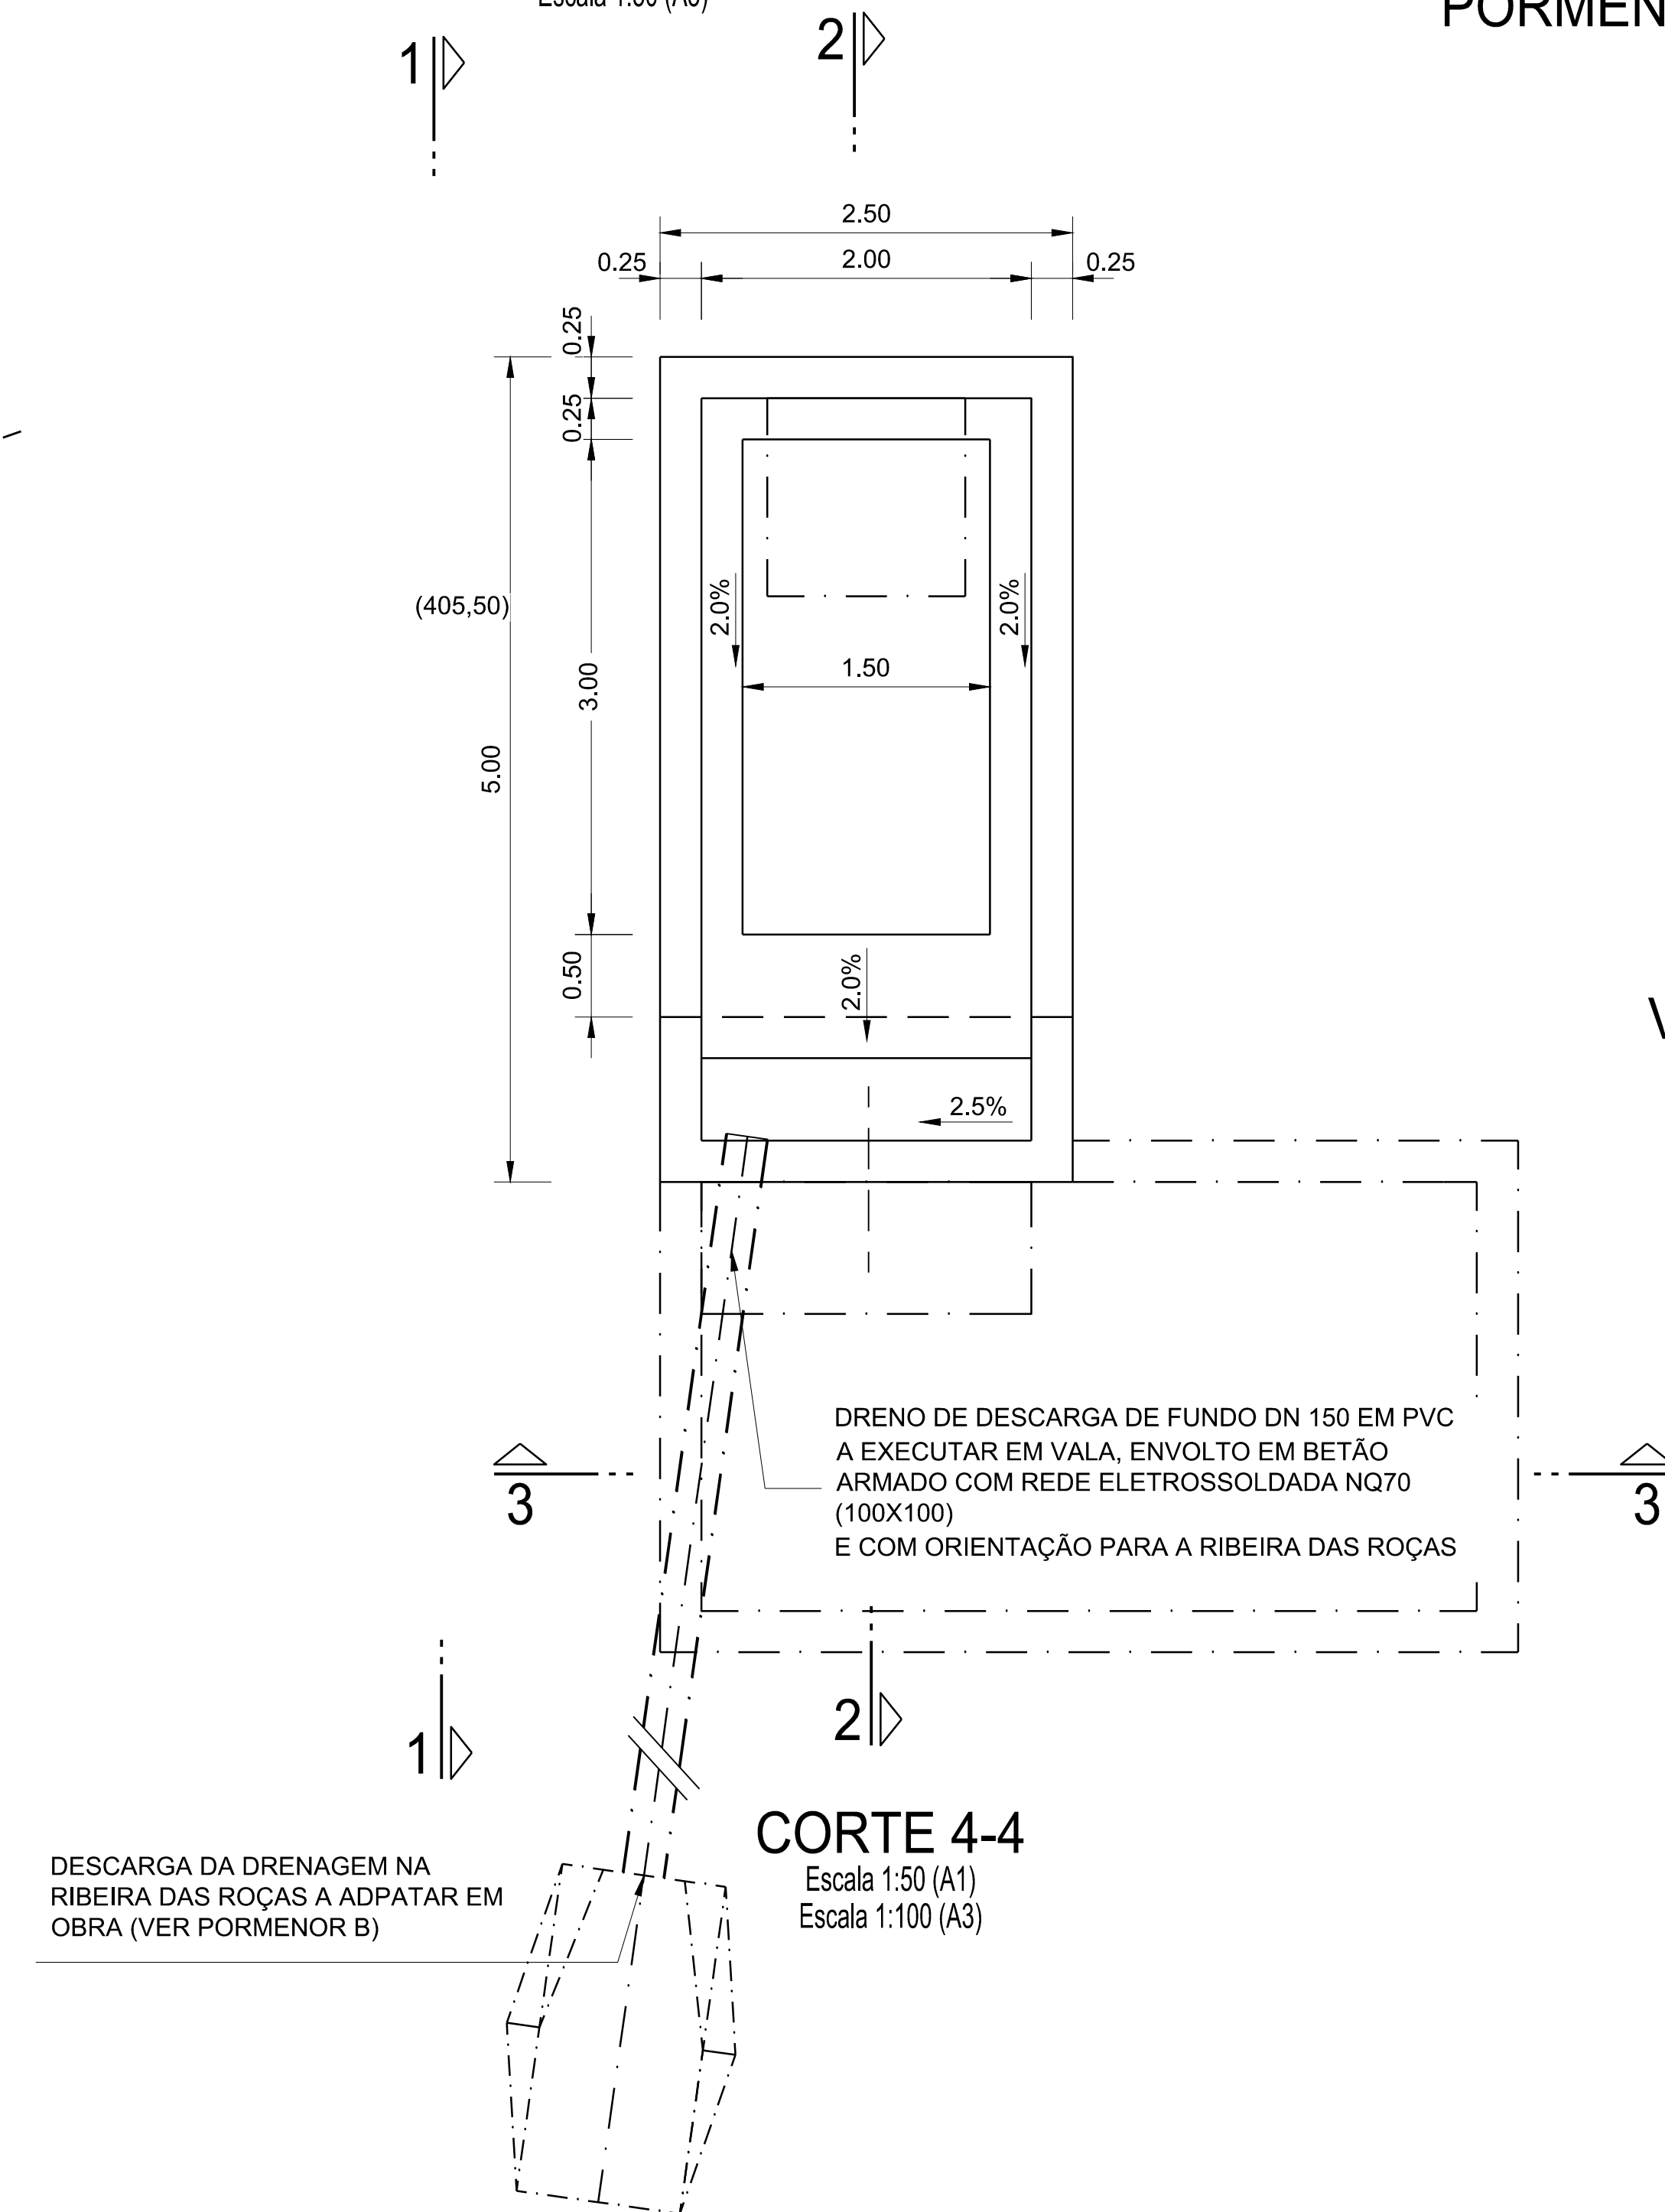


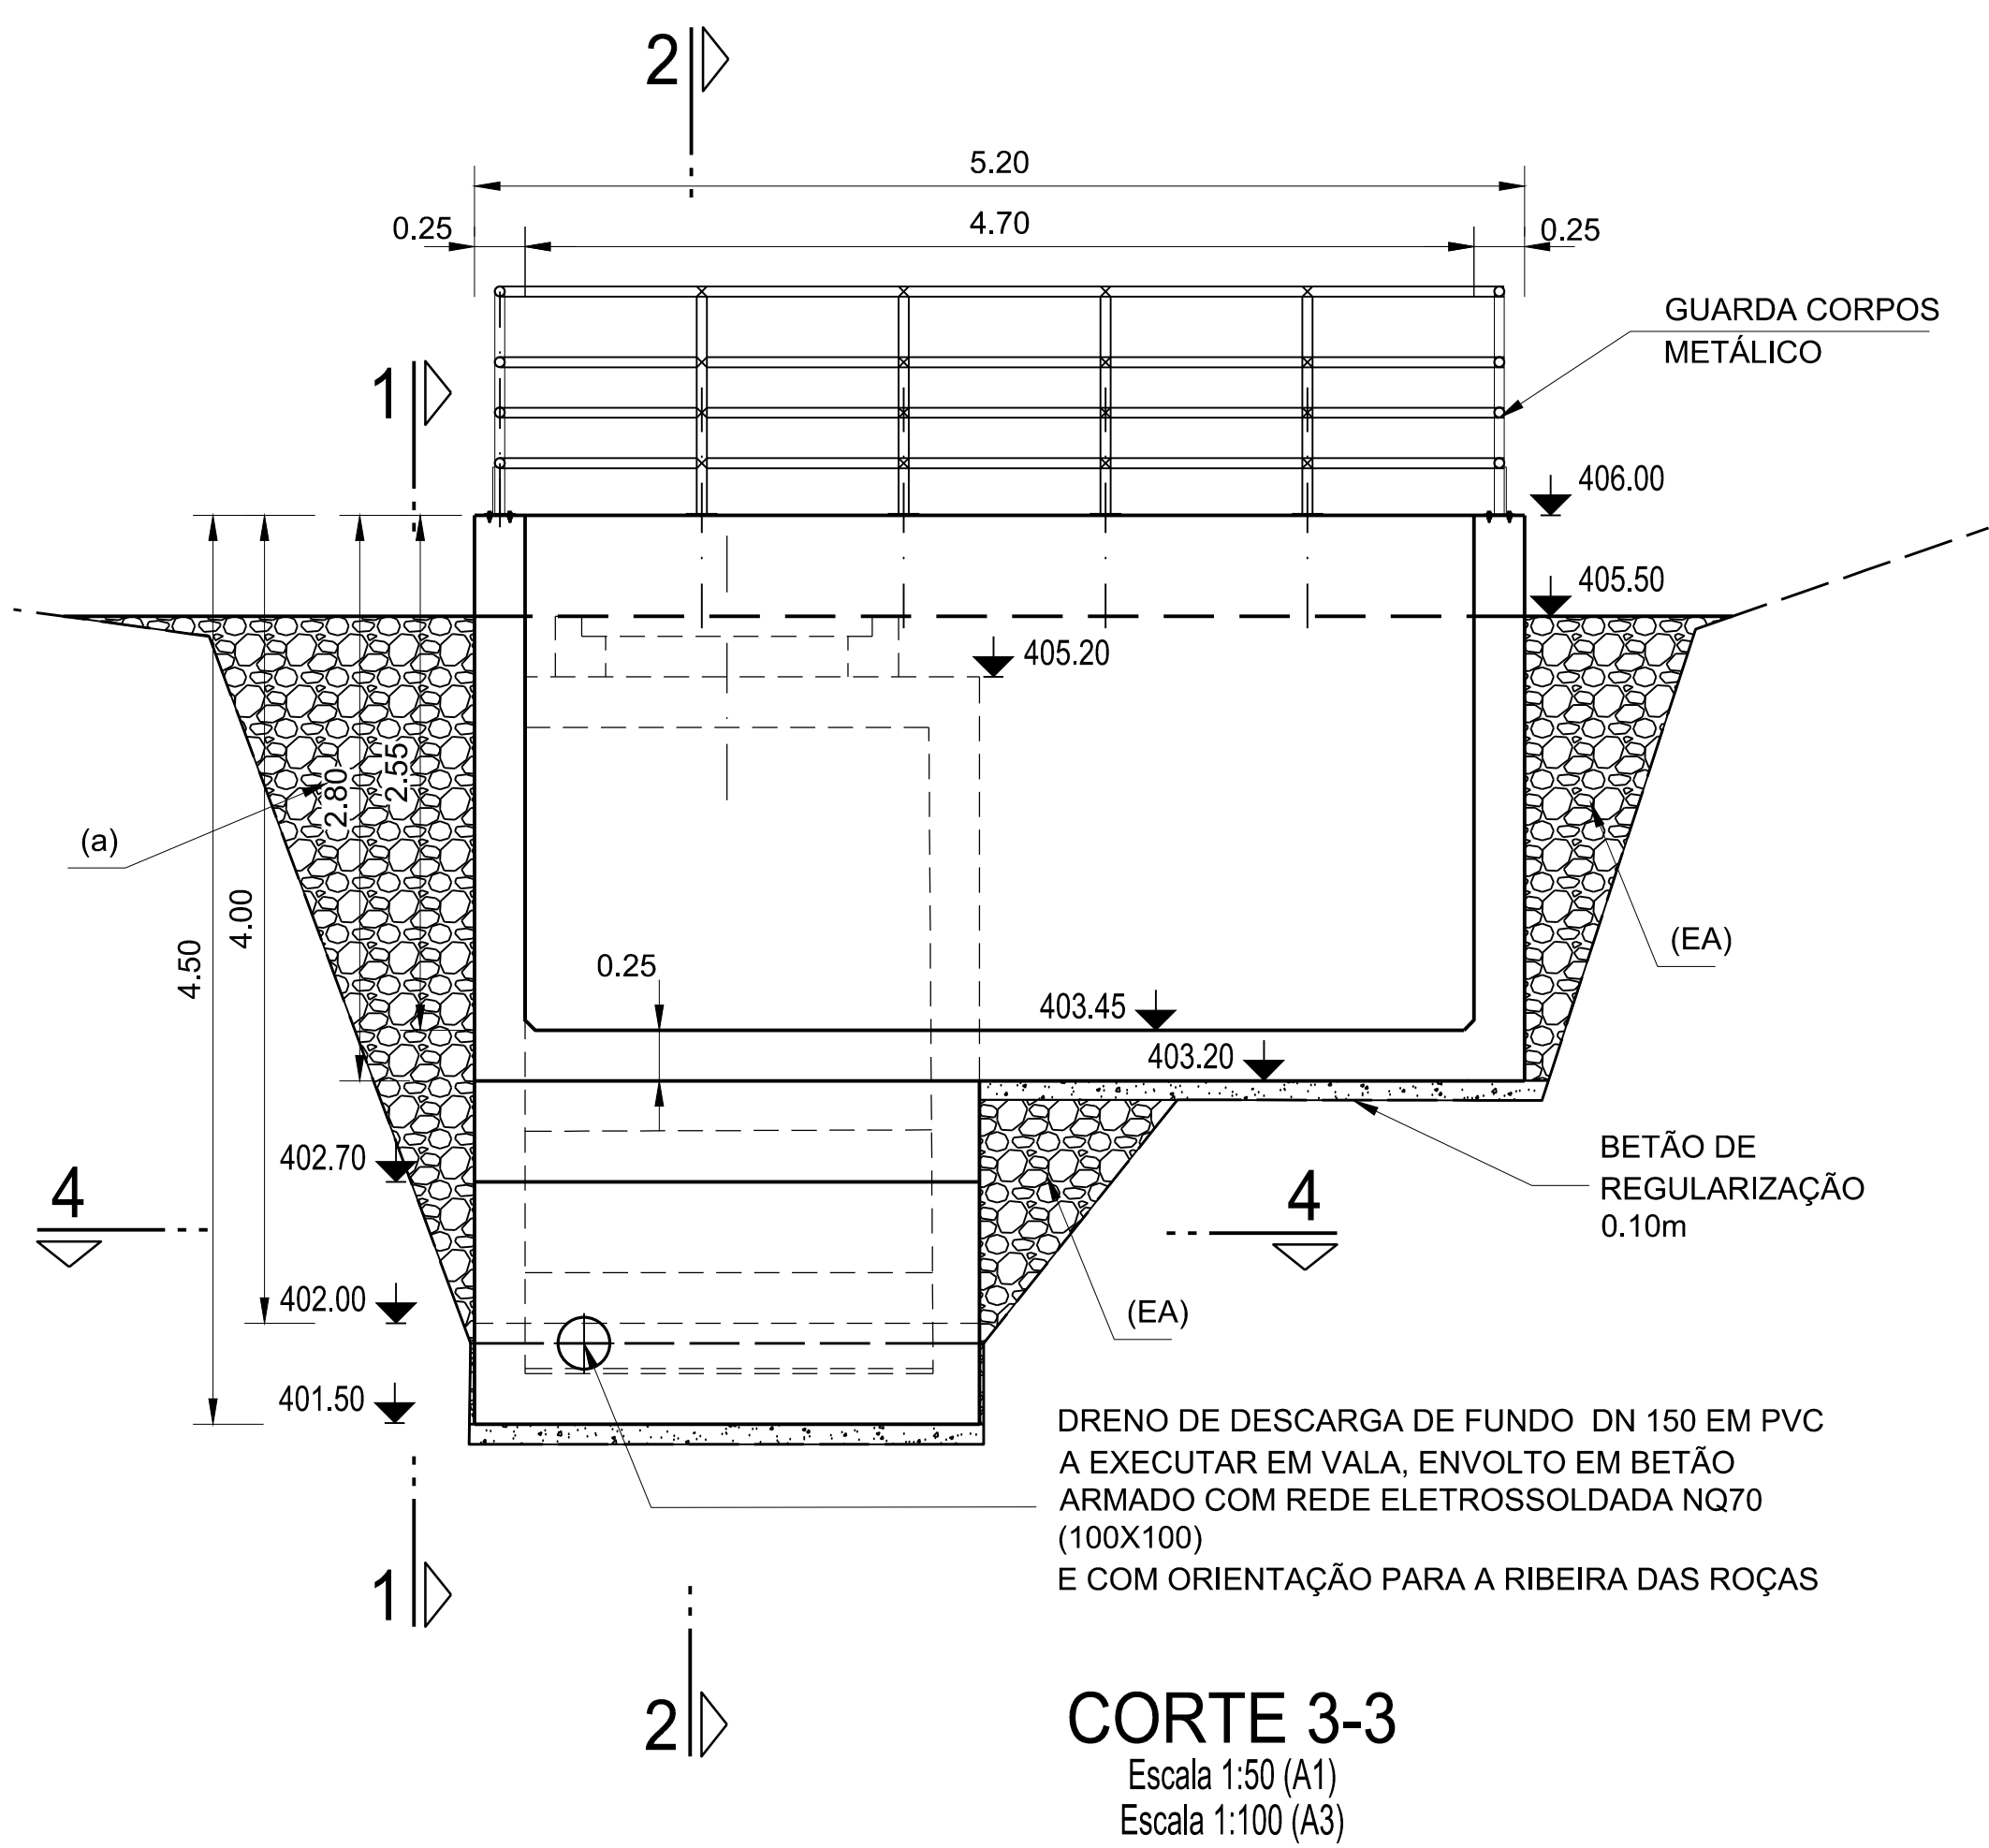

PORMENOR CRIVO E PASSA MUROS
Escala 1:10 (A1)
Escala 1:20 (A3)

- OS COMPRIMENTOS DE AMARRAÇÃO E DE EMPALME E OS RAIOS DE DOBRAGEM DAS ARMADURAS DEVEM RESPEITAR O ESTIPULADO NOS EUROCÓDIGOS.
- DISTÂNCIA VERTICAL ENTRE CAMADAS MEDIDA À FACE DO VARÃO=25mm.
- DEVE SER GARANTIDO UM COMPRIMENTO DE EMPALME DE ARMADURAS MÍNIMO DE 80Ø
- ESCADA VERTICAL EM TUBO PULTRUIDO REFORÇADO COM FIBRAS DE VIDRO
- A LOCALIZAÇÃO DA ENTRADA DA TUBAGEM DE CONDENSADOS PODERÁ SER LIGEIRAMENTE REPOSICIONADA EM OBRA EM FUNÇÃO DA GEOMETRIA PROPOSTA PELO PROJETISTA DAS CONDUTAS.
- O DRENO EM PVC DE DESCARGA DE FUNDO DEVERÁ SER POSICIONADO DE ACORDO A PERMITIR O MENOR TRAJECTO DE EVACUAÇÃO DAS ÁGUAS PARA A RIBEIRA DAS ROÇAS (VER 40713-PE-PON-DE-001)
- EXECUÇÃO DA VALA PARA INSTALAÇÃO DO DRENO DA CÂMARA DE BOMBAGEM COM RECURSO A MEIOS DE ENTIVAÇÃO E ADEQUADOS EQUIPAMENTOS DE PROTEÇÃO INDIVUAL.
- (EA) - ESCAVAÇÕES PROVISÓRIAS PREENCHIDAS COM ENROCAMENTO ARGAMASSADO D50=15 COM BETÃO C16/20
- (a) - CONSULTAR PROJETO ESPECÍFICO DAS CONDUTAS DE TRANSPORTE DE GEOFLUIDO E DE CONDENSADOS