




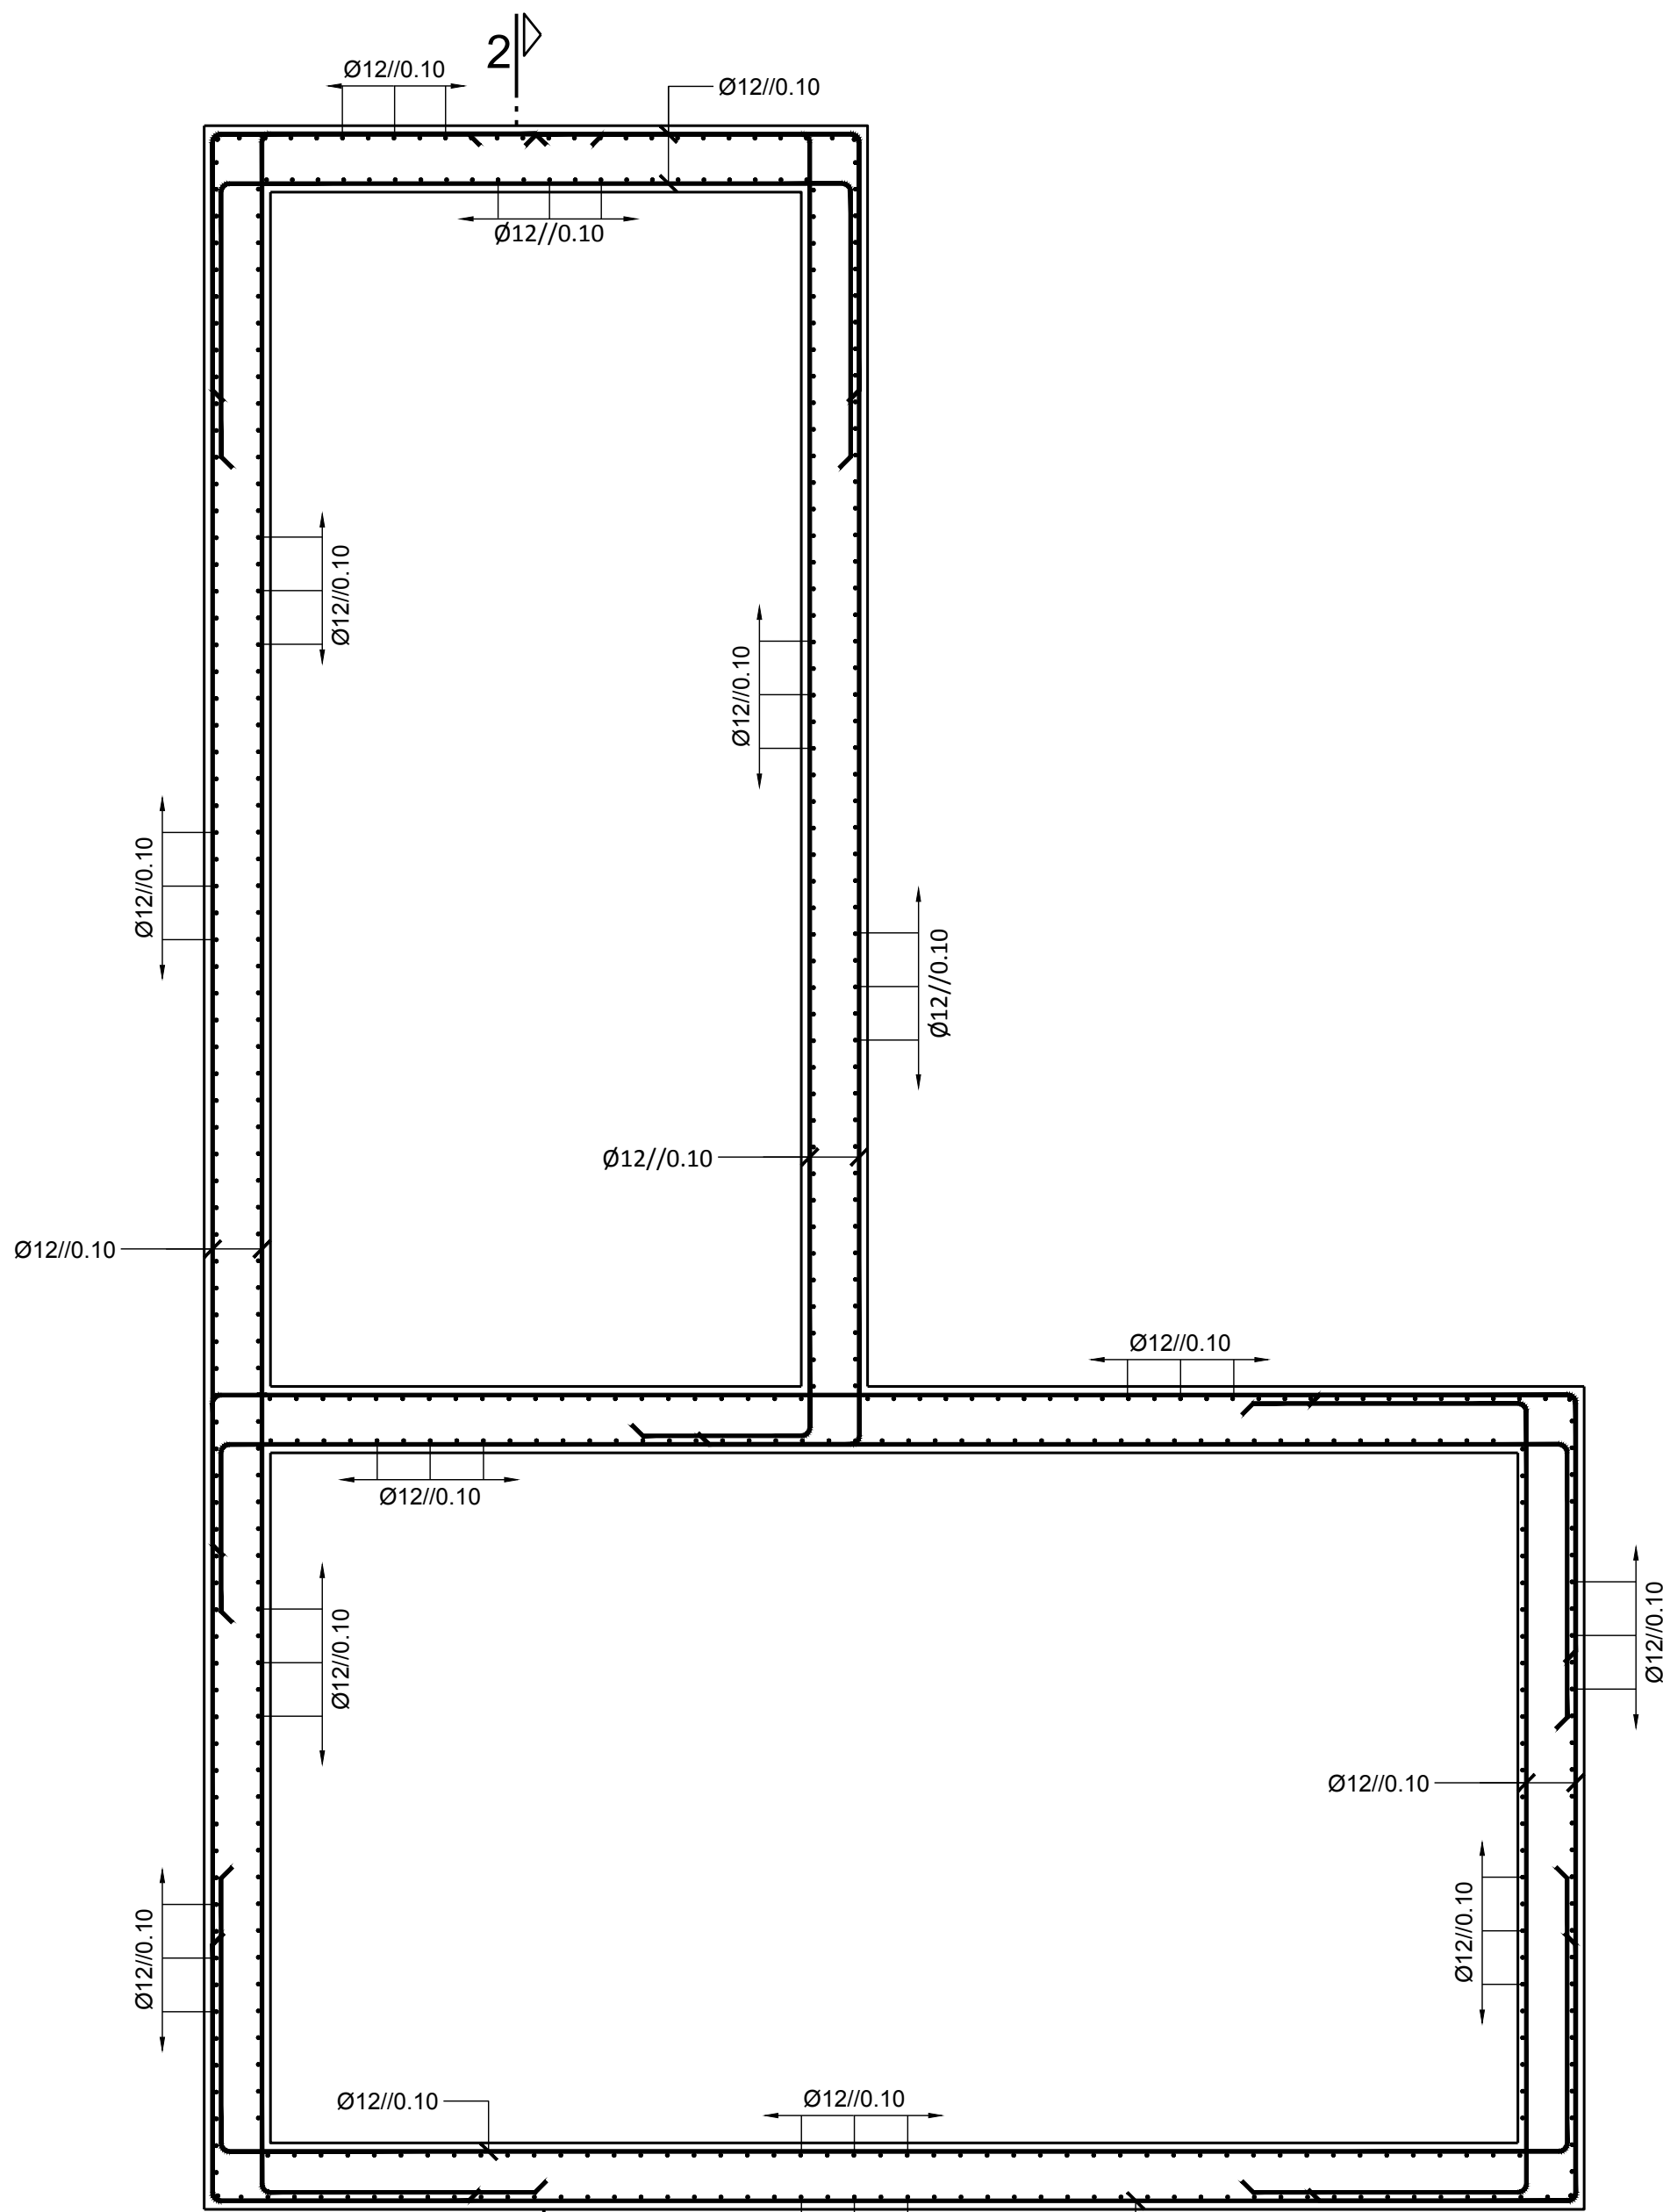


PLANTA
Esc. 1:25 (A1)
Esc. 1:50 (A3)

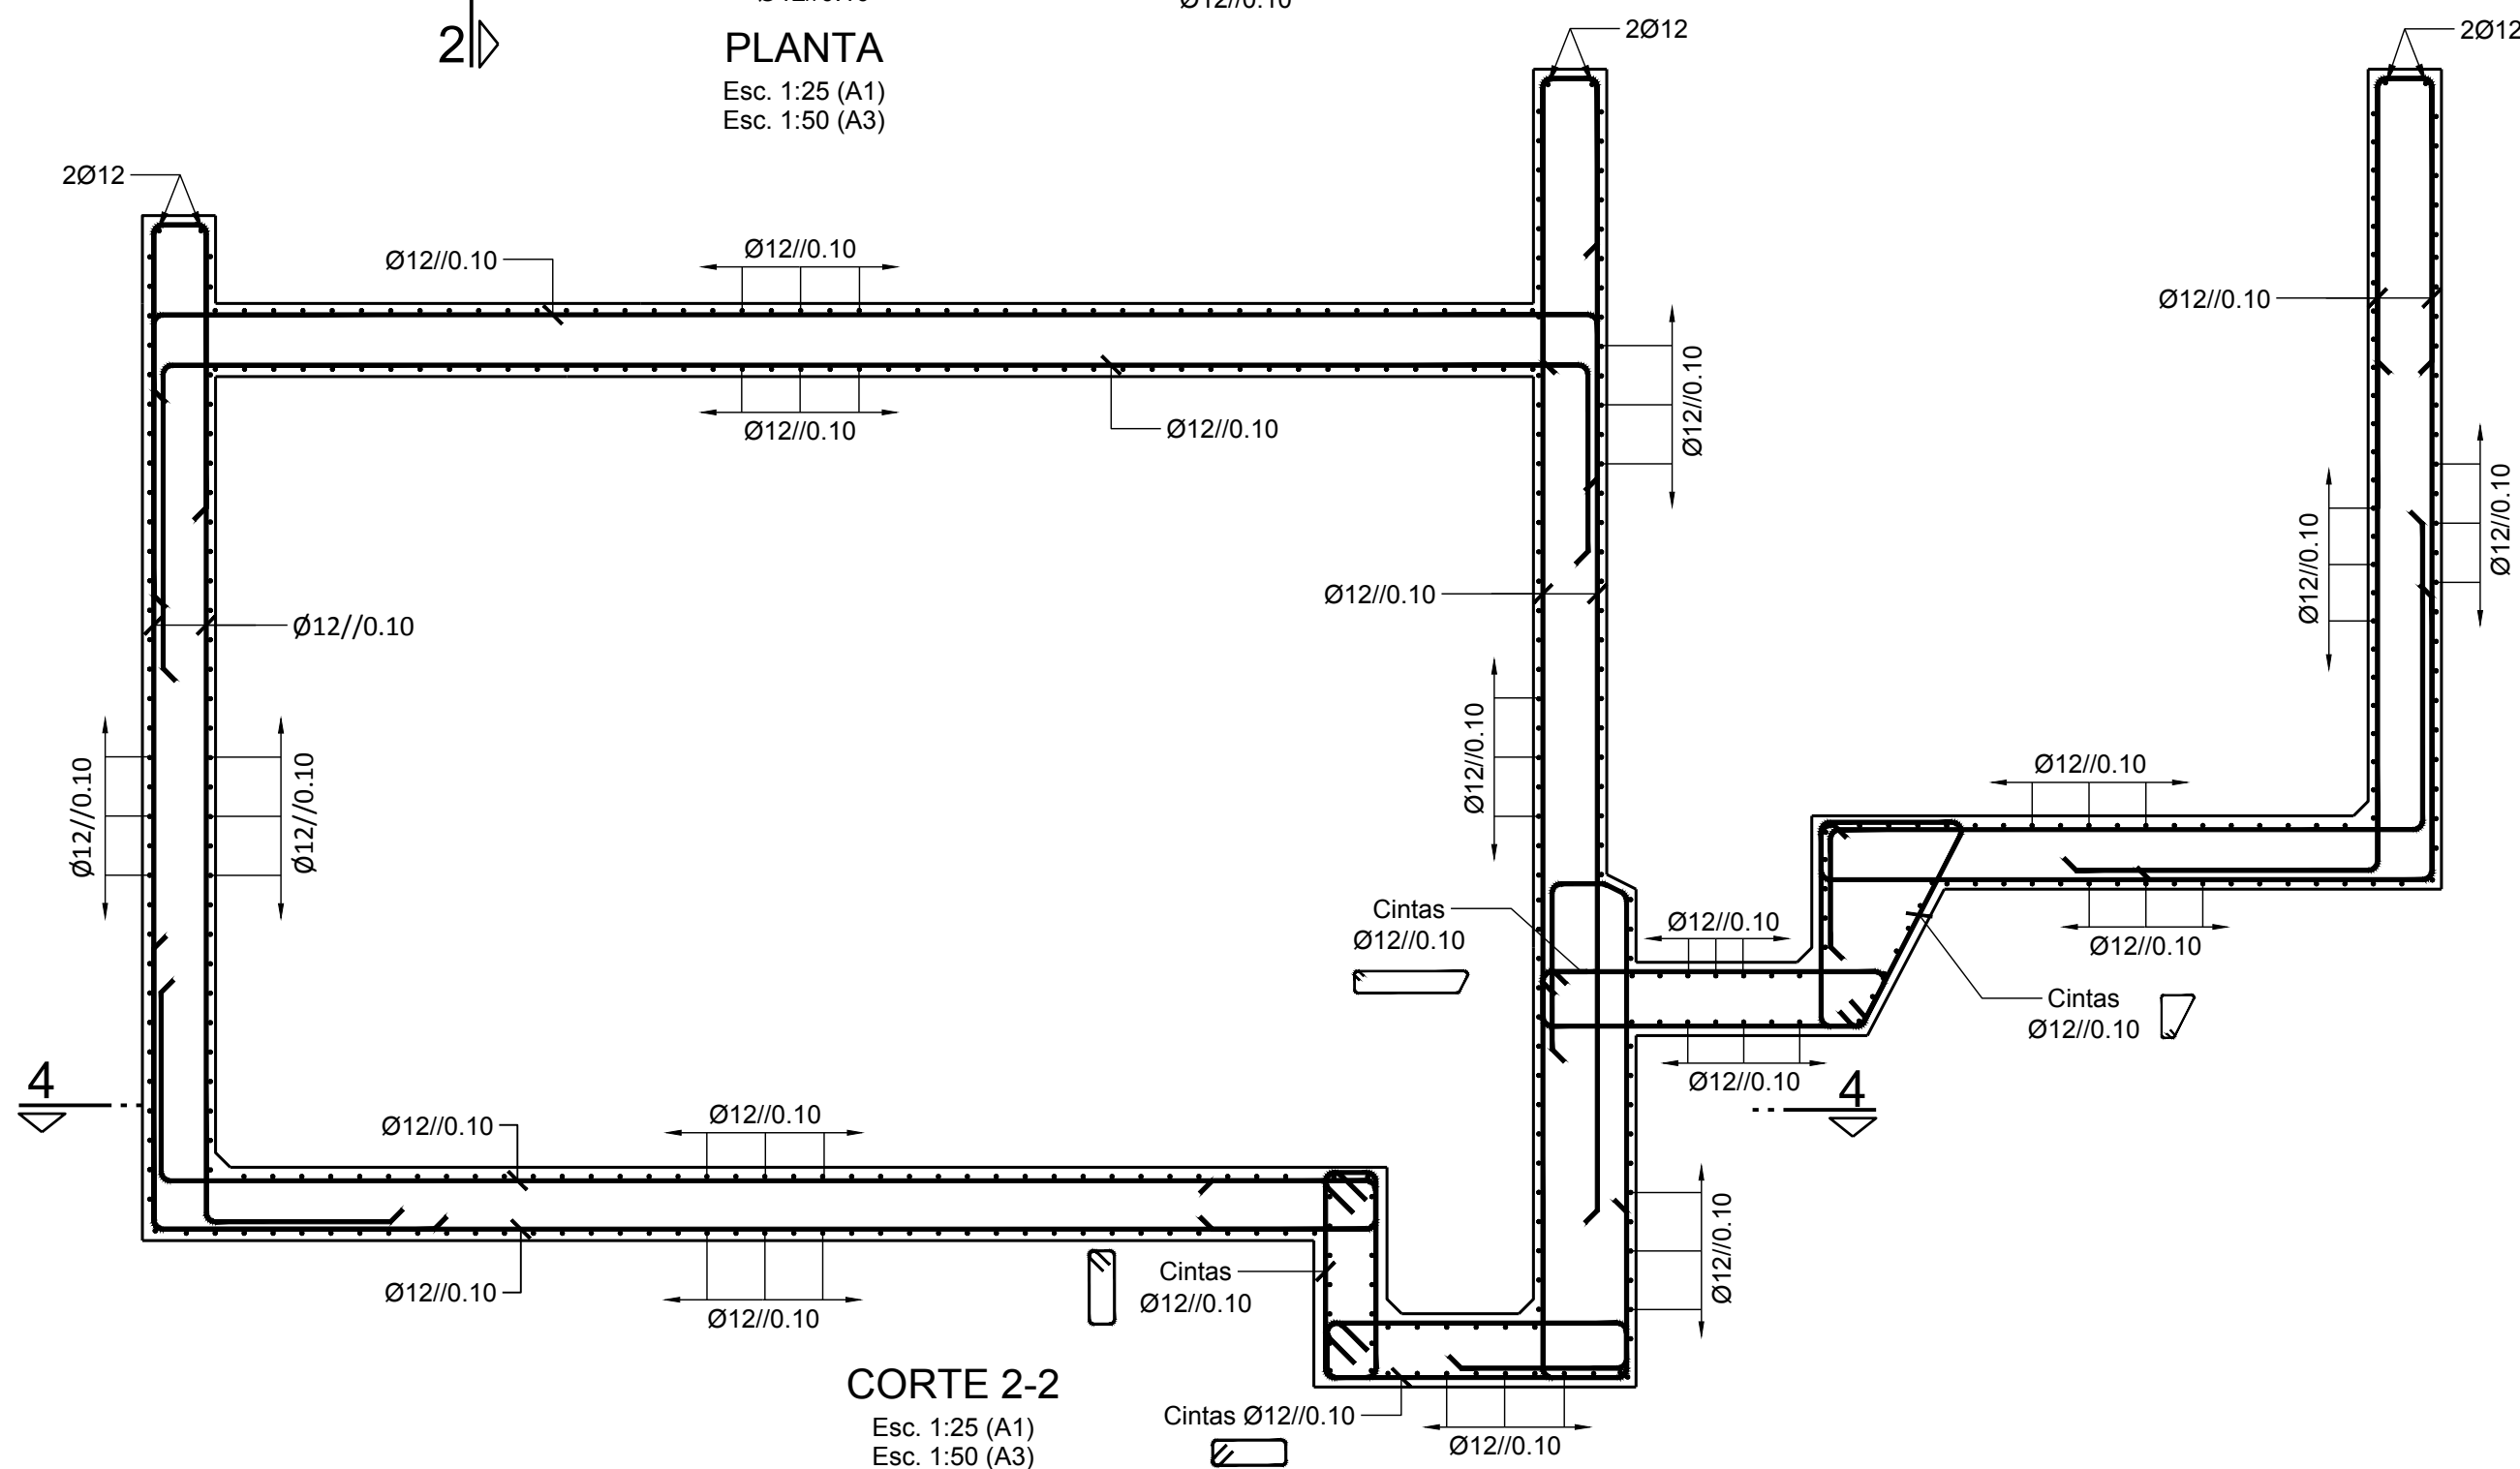


CORTE 2-2
Esc. 1:25 (A1)
Esc. 1:50 (A3)

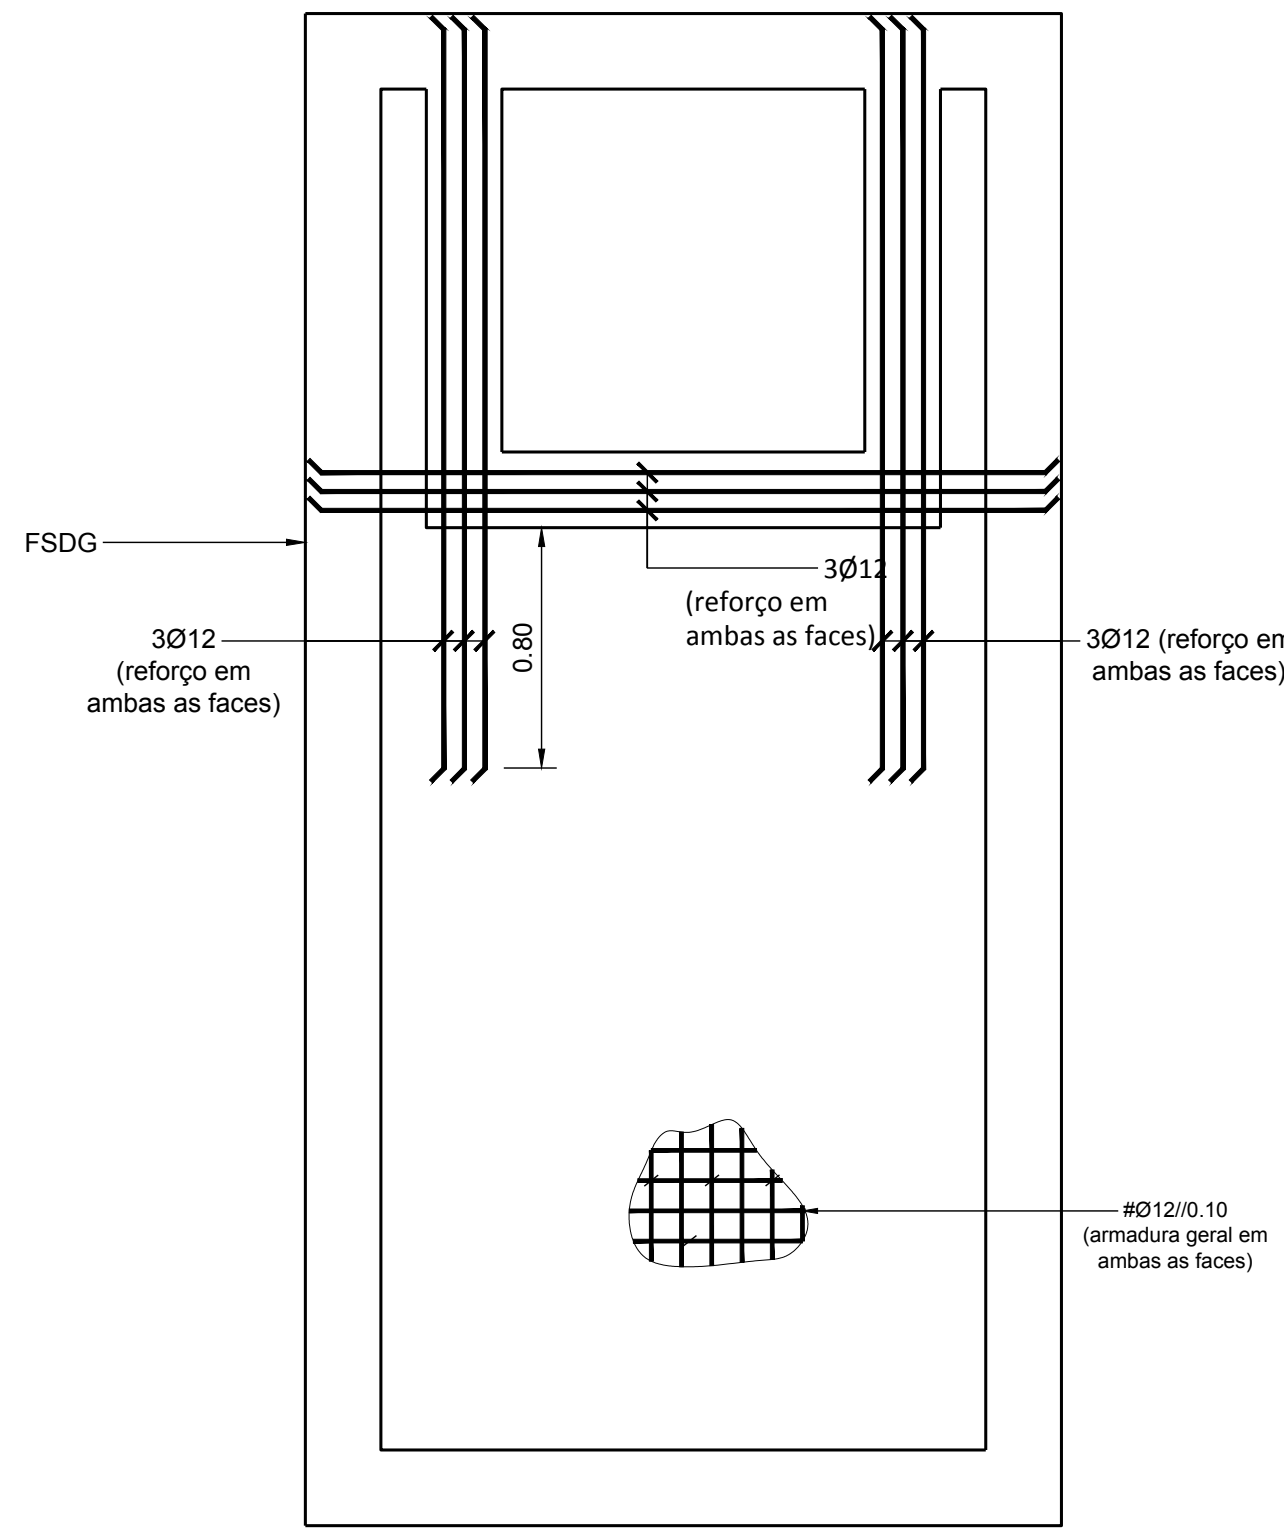


PLANTA DA COBERTURA
Esc. 1:25 (A1)
Esc. 1:50 (A3)

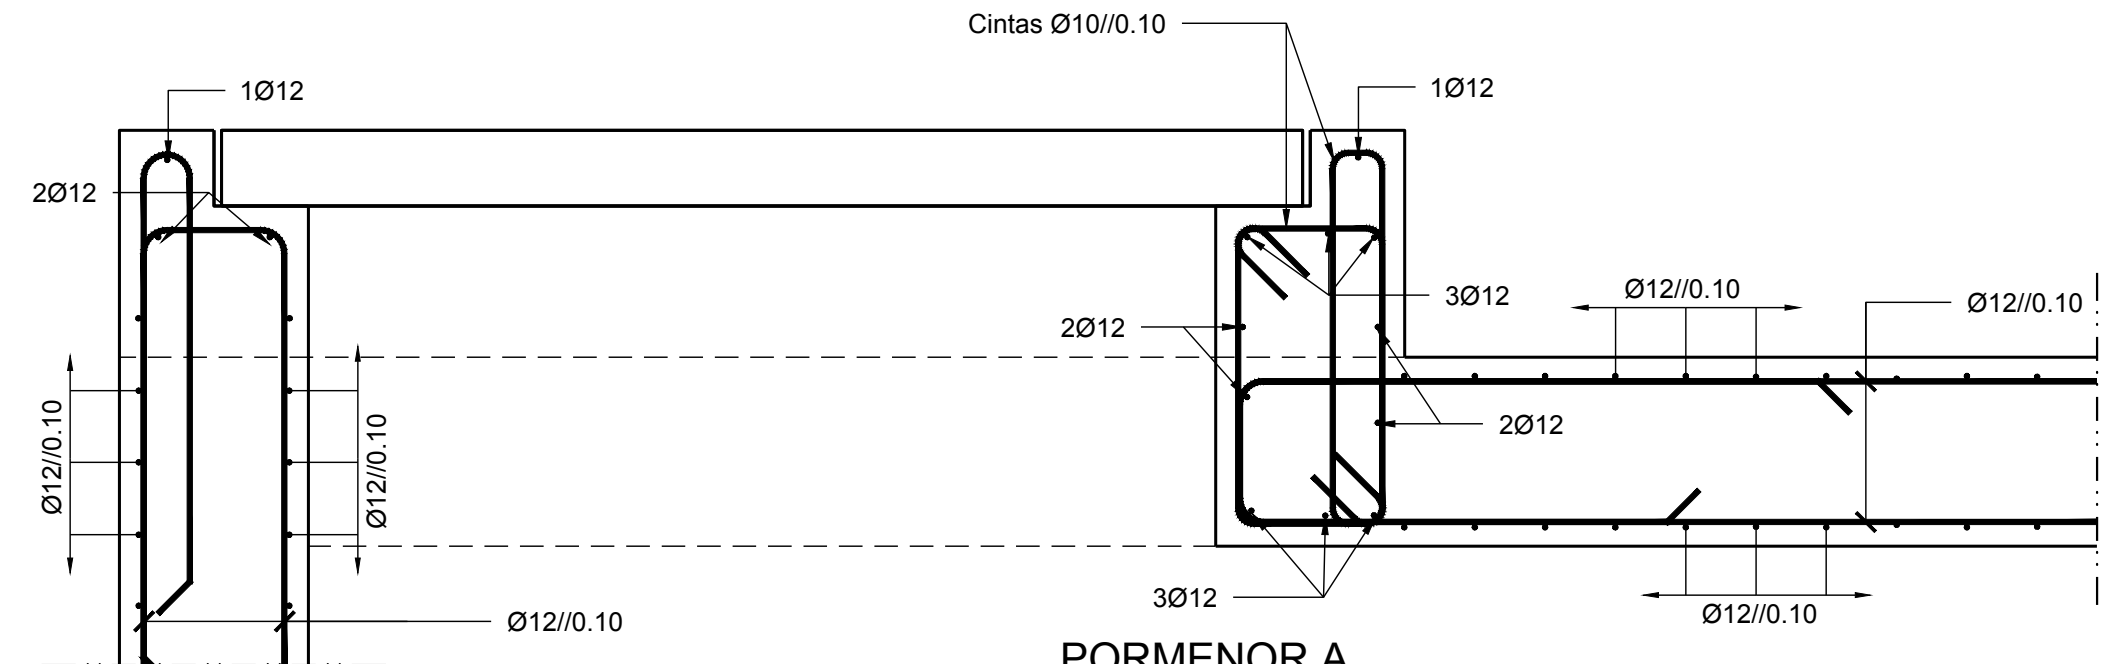

PORMENOR A
Esc. 1:10 (A1)
Esc. 1:20 (A3)

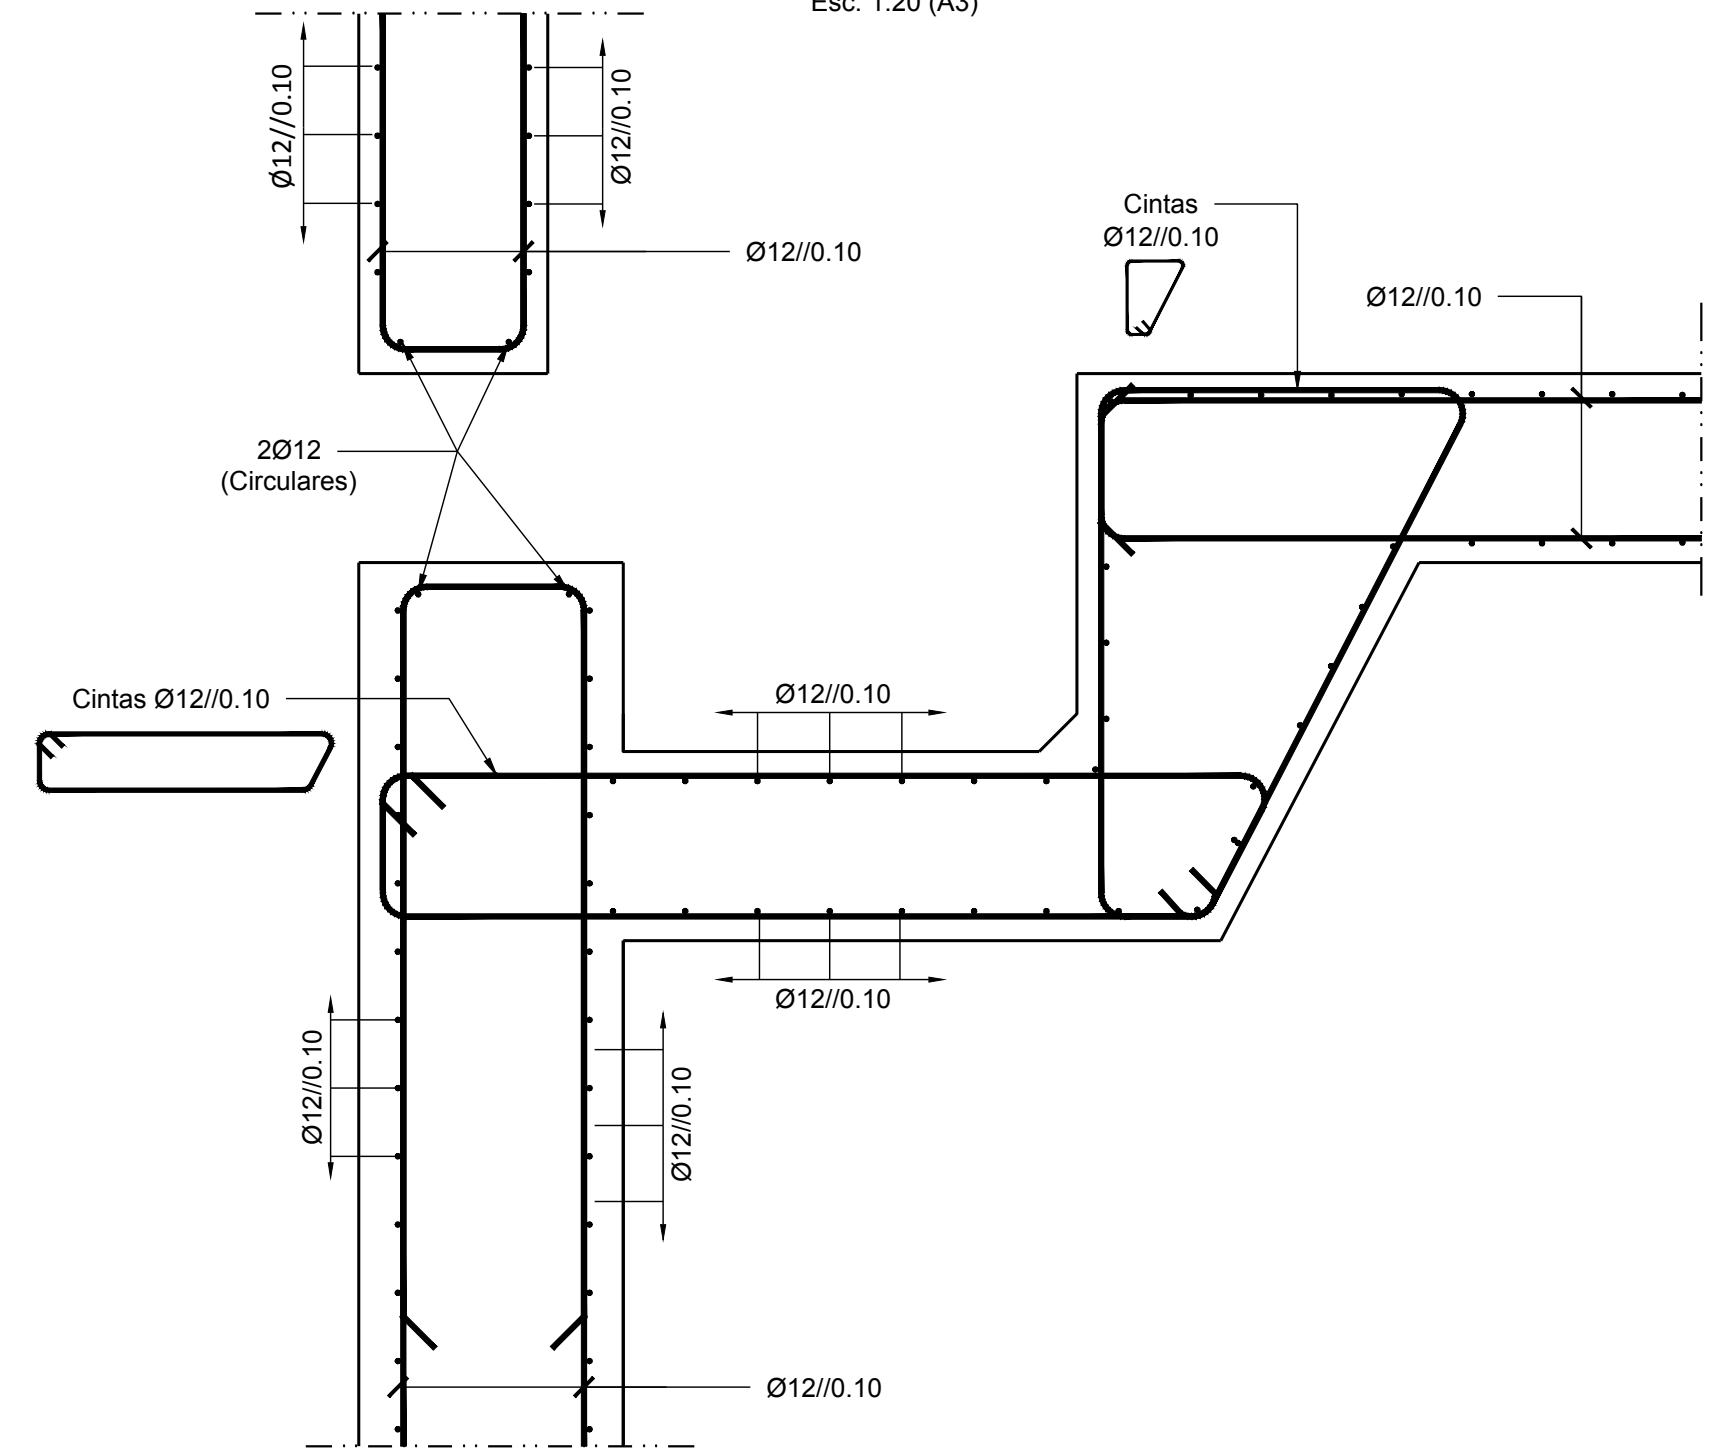

PORMENOR B
Esc. 1:10 (A1)
Esc. 1:20 (A3)

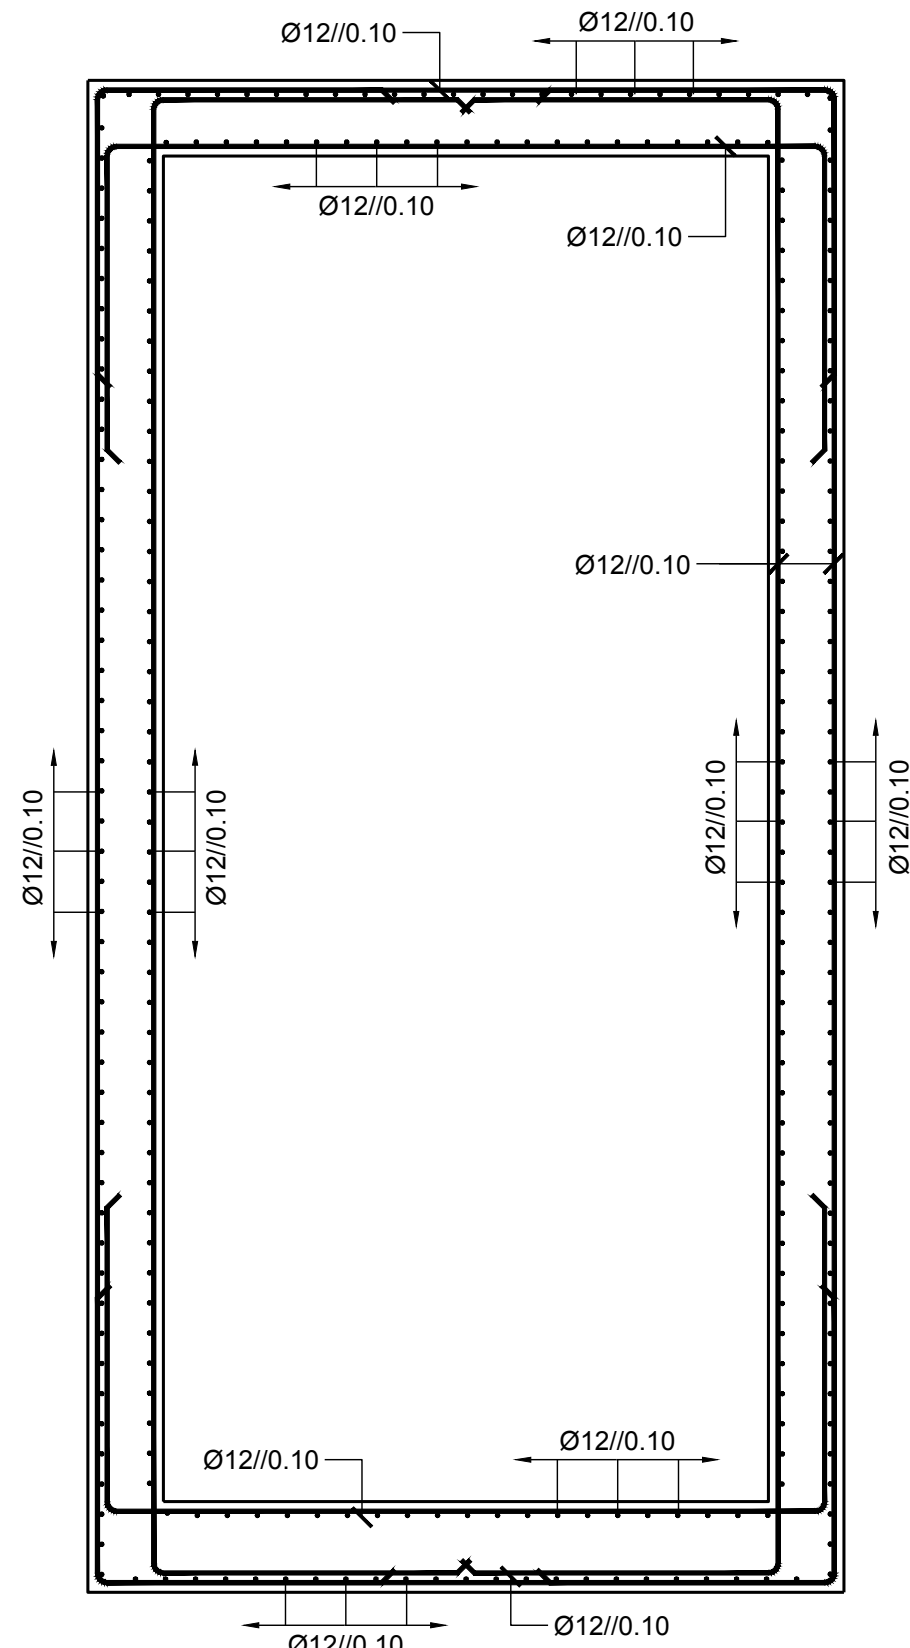

CORTE 4-4
Esc. 1:25 (A1)
Esc. 1:50 (A3)

MATERIAIS:

BETÃO ESTRUTURAL:
C40/50 XA3 CL0.40 S3/S4.

TAMPAS E GRELHAS EM FERRO FUNDIDO DÚCTIL DN600 CLASSE E600 DE ACORDO COM (NP) EN12.

TUBOS EM PVC PN6 COM ABRAÇADEIRA EM AÇO INOX.

ARMADURAS:
AÇO A500NR
GUARDAS..... S235JR COM PINTURA DE PROTEÇÃO ANTICORROSIVA DE ACORDO COM ESQUEMA DUPLEX III DEFINIDO NAS ESPECIFICAÇÕES TÉCNICAS DO CADERNO DE ENCARGOS

RECOBRIMENTO DE ARMADURAS:
- ELEMENTOS ESTRUTURAIS EM CONTACTO COM A ÁGUA OU TERRENO: 5,0cm
- RESTANTES ELEMENTOS: 4,0cm

- CLASSES DE EXPOSIÇÃO E EXECUÇÃO DE ESTRUTURAS EM BETÃO DE ACORDO COM AS NORMAS NP EN 206-1 E NP ENV 13670-1 E AS ESPECIFICAÇÕES DO LNEC E461, E464, E465.
- CLASSE DE INSPEÇÃO 2 - NP ENV 13670-1.
- VIDA ÚTIL DA OBRA DE 100 ANOS.

NOTAS:

- OS COMPRIMENTOS DE AMARRAÇÃO E DE EMPALME E OS RAIOS DE DOBRAGEM DAS ARMADURAS DEVEM RESPEITAR O ESTIPULADO NOS EUROCÓDIGOS.
- DISTÂNCIA VERTICAL ENTRE CAMADAS MEDIDA À FACE DO VARÃO=25mm.
- DEVE SER GARANTIDO UM COMPRIMENTO DE EMPALME DE ARMADURAS MÍNIMO DE 80Ø
- A LOCALIZAÇÃO DA ENTRADA DA TUBAGEM DE CONDENSADOS PODERÁ SER LIGEIRAMENTE REPOSICIONADA EM OBRA EM FUNÇÃO DA GEOMETRIA PROPOSTA PELO PROJETISTA DAS CONDUTAS.
- O DRENO EM PVC DE DESCARGA DE FUNDO DEVERÁ SER POSICIONADO DE ACORDO A PERMITIR O MENOR TRAJETO DE EVACUAÇÃO DAS ÁGUAS PARA A RIBEIRA DAS ROÇAS

Rev.	Data	Descrição	Proj.	Des.	Verif.	Aprov.	
Projeto de Execução				Data		JULHO 2024	
ACESSO SUL				Desenho nº		40713-PE-BAC-DE-002	
Reservatório de condensados. Armaduras							