



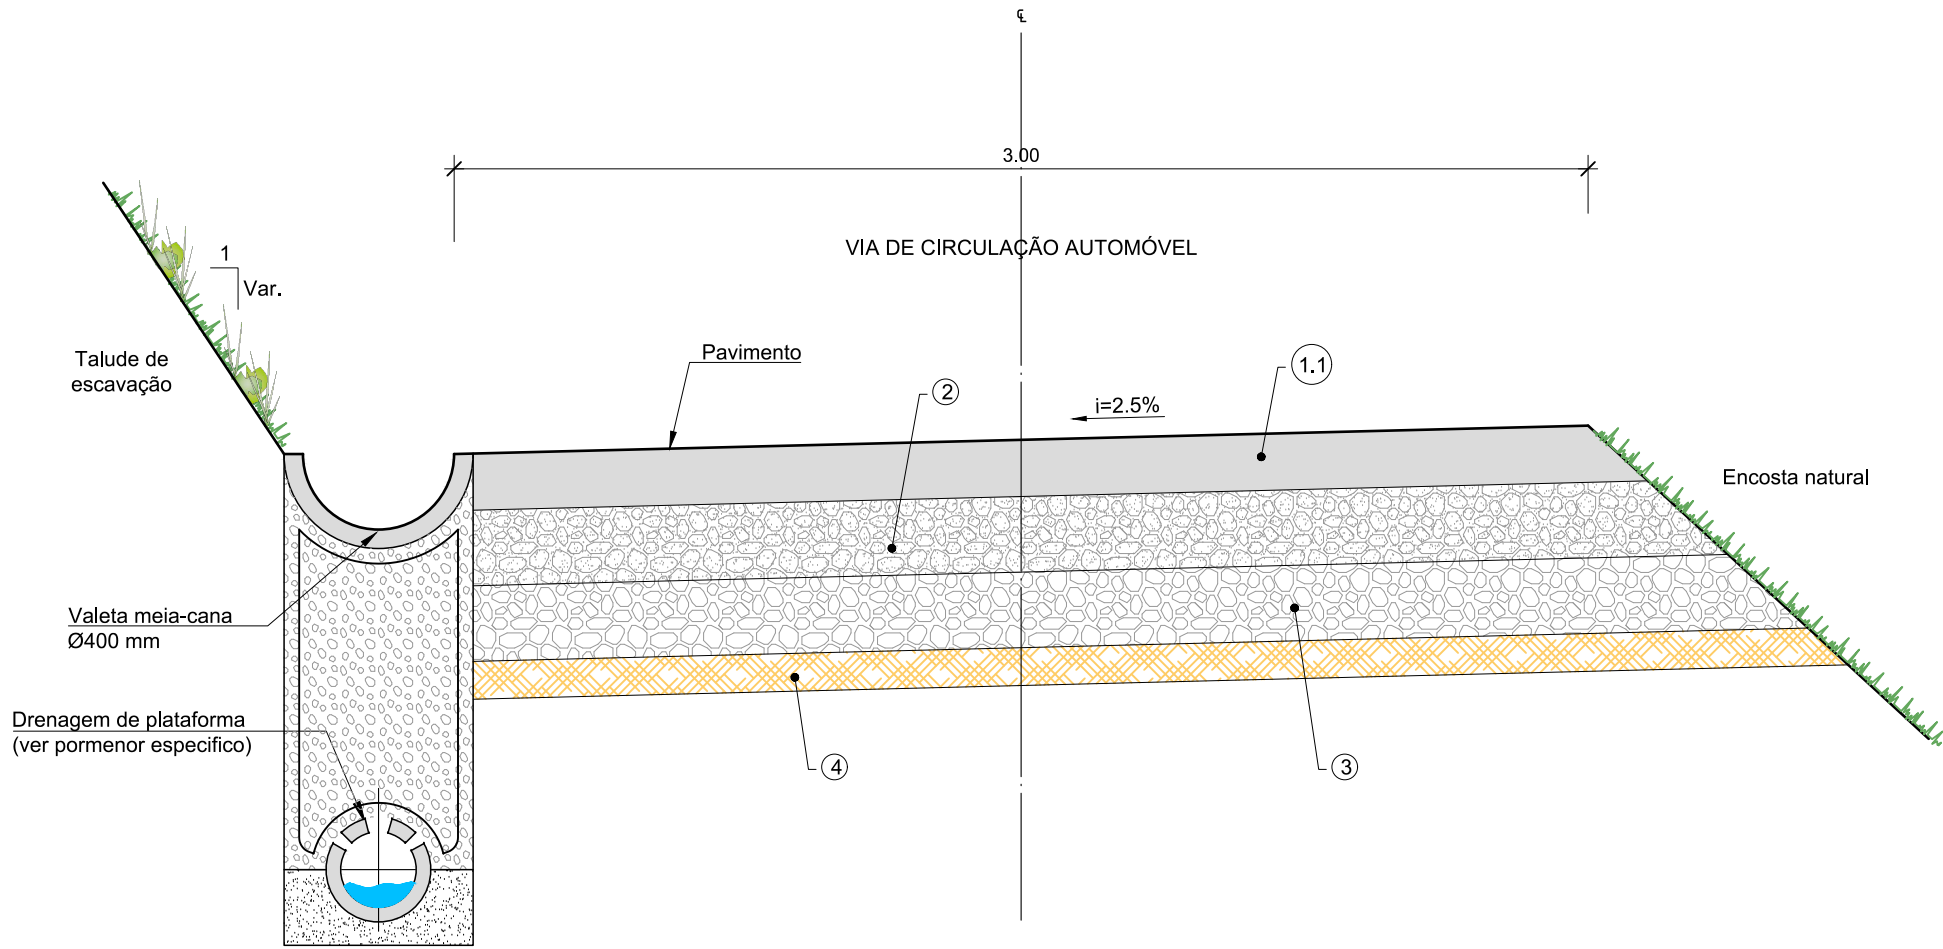


PERFIL TRANSVERSAL TIPO
PLATAFORMA 3.00 m
Esc. 1:20 (A1)
Esc. 1:40 (A3)

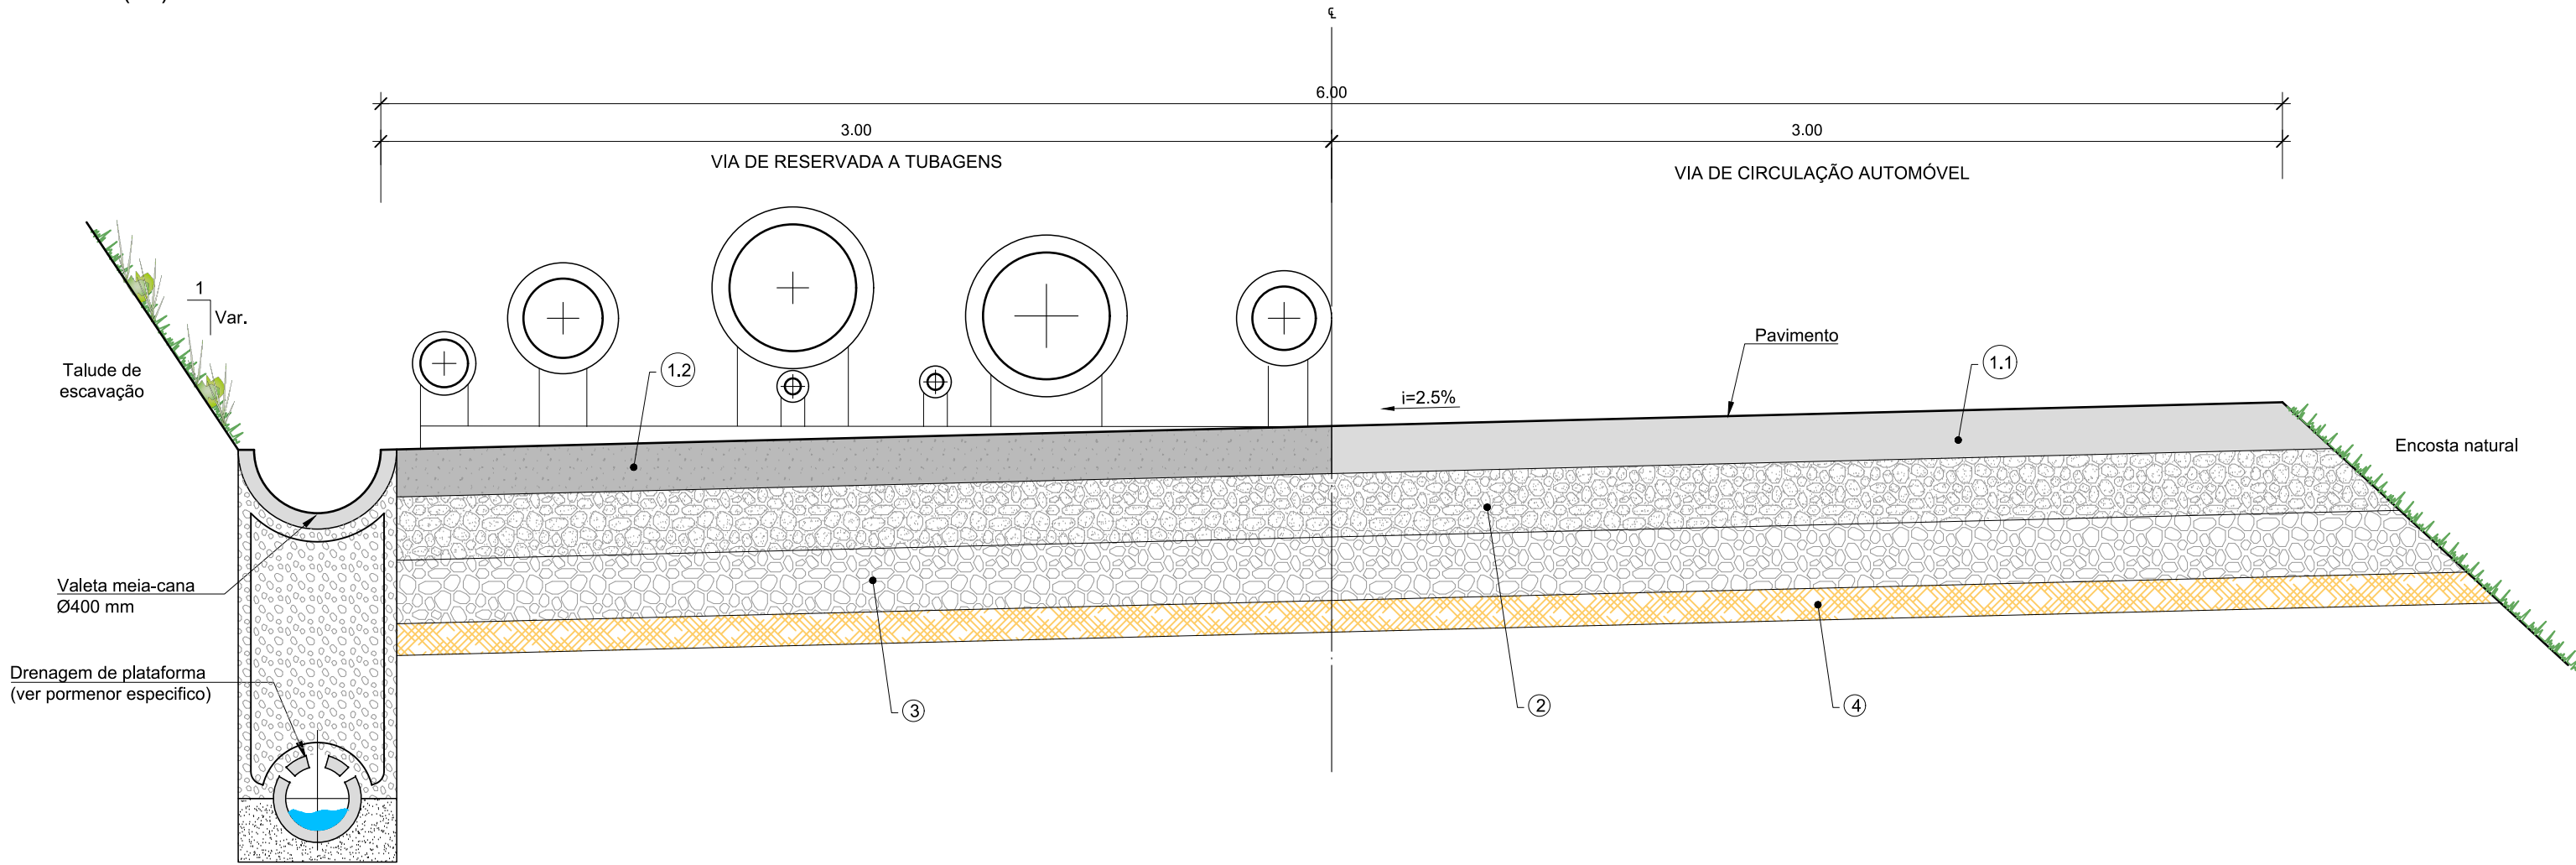


NOTA: A DISPOSIÇÃO DA TUBAGEM ENTRE OS PK 0+450 E PK 0+650 (APROX.) ENCONTRA-SE DO LADO CONTRÁRIO DA PLATAFORMA.

PERFIL TRANSVERSAL TIPO
PLATAFORMA 6.00 m
Esc. 1:20 (A1)
Esc. 1:40 (A3)

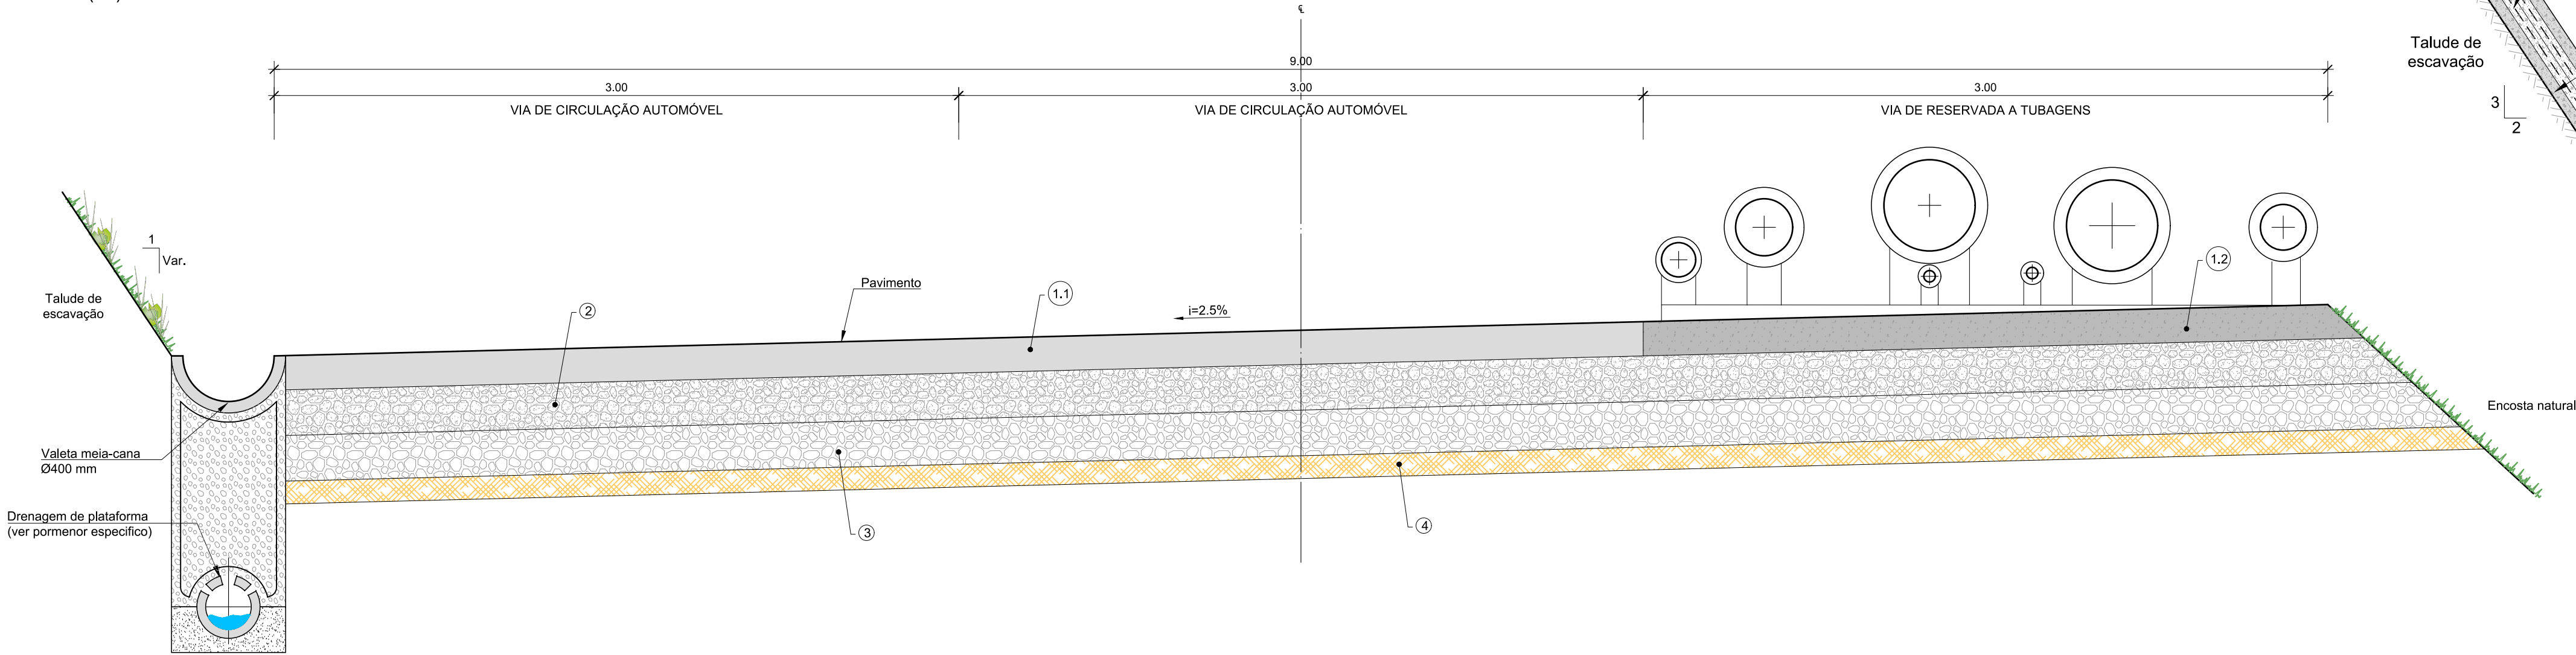

PERFIL TRANSVERSAL TIPO
PLATAFORMA 9.00 m
Esc. 1:20 (A1)
Esc. 1:40 (A3)


PAVIMENTO EM BETÃO HIDRÁULICO
Esc. 1:10 (A1)
Esc. 1:20 (A3)

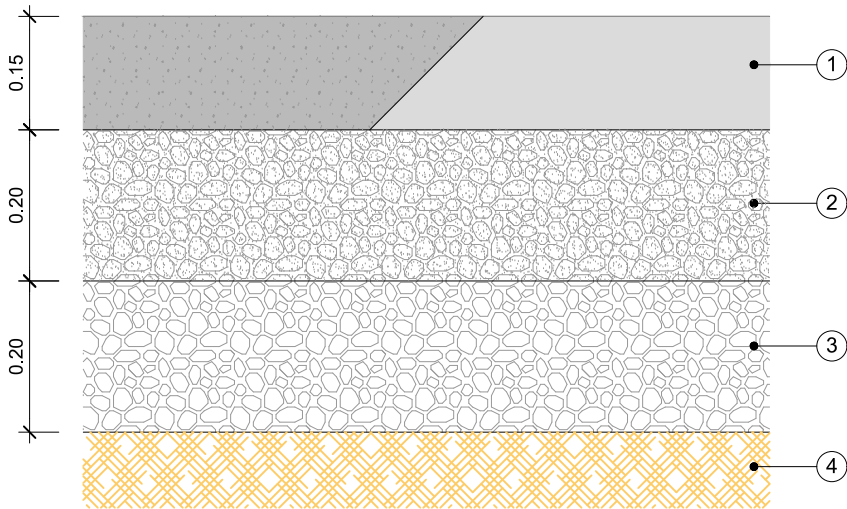

LEGENDA:

- 1 - CAMADA DE DESGASTE EM BETÃO COM JUNTAS TRANSVERSAIS $a_{ft}=4\text{ m}$
 - 1.1 - BETÃO NP ENV 206-1 - C25/30; S4; CL 1.0; X0 A APLICAR NA ZONA TRAPEZOIDAL
 - 1.2 - BETÃO NP ENV 206-1 - C16/20; S4; CL 1.0; X0 A APLICAR NA PLATAFORMA DAS CONDUTAS
- 2 - CAMADA DE BASE EM BAGACINAS OU AGREGADO BRITADO DE GRANULOMETRIA EXTENSA (ABGE)
- 3 - CAMADA DE SUB-BASE EM BAGACINAS OU AGREGADO BRITADO DE GRANULOMETRIA EXTENSA (ABGE)
- 4 - SOLO DE FUNDAÇÃO


PAVIMENTO EM BETÃO HIDRÁULICO
SUBSTITUIÇÃO DE SOLOS
Esc. 1:10 (A1)
Esc. 1:20 (A3)

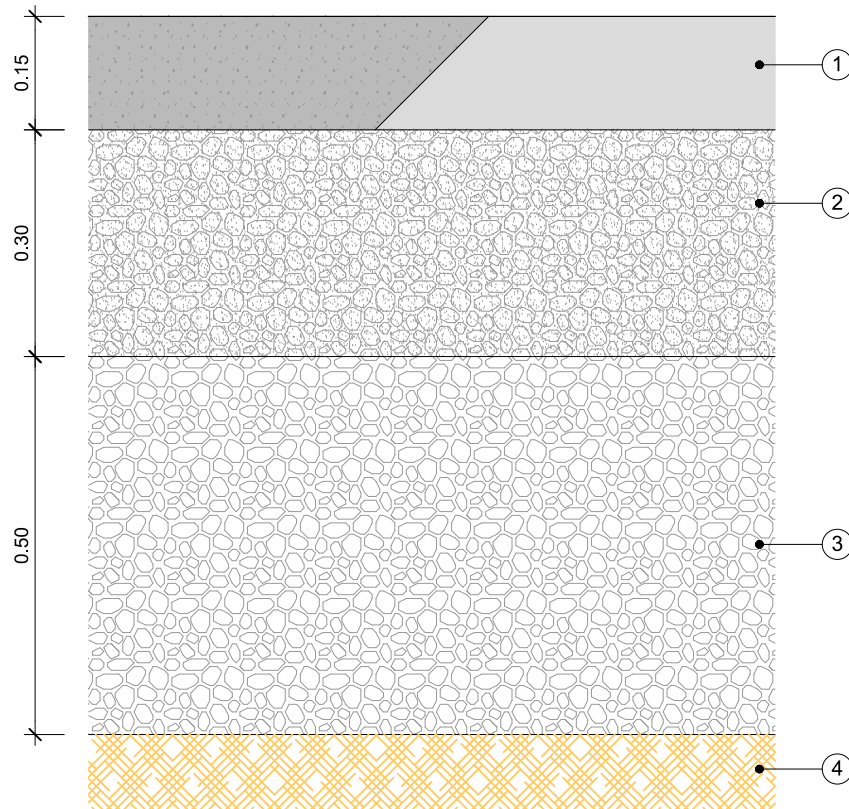

LEGENDA:

- 1 - CAMADA DE DESGASTE EM BETÃO COM JUNTAS TRANSVERSAIS $a_{ft}=4\text{ m}$
 - 1.1 - BETÃO NP ENV 206-1 - C25/30; S4; CL 1.0; X0 A APLICAR NA ZONA TRAPEZOIDAL
 - 1.2 - BETÃO NP ENV 206-1 - C16/20; S4; CL 1.0; X0 A APLICAR NA PLATAFORMA DAS CONDUTAS
- 2 - CAMADA DE BASE EM BAGACINAS OU AGREGADO BRITADO DE GRANULOMETRIA EXTENSA (ABGE)
- 3 - CAMADA DE SUB-BASE EM BAGACINAS OU AGREGADO BRITADO DE GRANULOMETRIA EXTENSA (ABGE)
- 4 - SOLO DE FUNDAÇÃO


TRAVESSIA PARA ACESSO À PLATAFORMA DO CL7
PORMENOR DA TUBAGEM
Esc. 1:25 (A1)
Esc. 1:50 (A3)

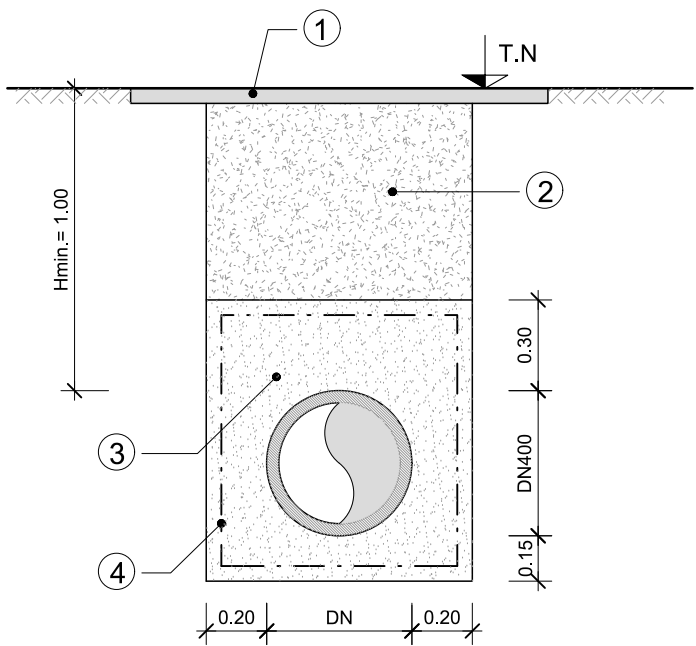


LEGENDA:

- 1 - ESTRUTURA DO PAVIMENTO A EXECUTAR (VER PORMENORES);
- 2 - MATERIAL DA PRÓPRIA VALA OU MATERIAL DE MANCHA DE EMPRÉSTIMO, ISENTO DE PEDRAS OU TORRÕES COMPACTOS, DETRITOS ORGÂNICOS, TERRAS VEGETAIS, LODOS OU TURFAS, EM CAMADAS DE 0.20 m DE ESPESURA, BEM APERTADAS ENTRE SI E CONTRA AS PAREDES DA VALA, BATIDAS COM PILÕES DE MASSA NÃO SUPERIOR A 15kgf OU POR MEIO MECÂNICO EQUIVALENTE, DE ACORDO COM O DEFINIDO NO CADERNO DE ENCARGOS, (COMPACTAÇÃO A 95% DO ENSAIO PROCTOR NORMAL);
- 3 - BAGACINAS, AREIA OU AREÃO, COMPACTADA POR PROCESSOS MANUAIS OU MECÂNICOS DE ACORDO COM O DEFINIDO NO CADERNO DE ENCARGOS, (COMPACTAÇÃO A 95% DO ENSAIO PROCTOR NORMAL);
- 4 - TELA DE GEOTÊXTIL, COM AS SEGUINTES CARACTERÍSTICAS:
NÃO TECIDA, FABRICADA POR AGULHAGEM DE FIBRAS CONTÍNUAS DE POLIPROPILENO FORMANDO UMA TELA HOMOGÊNEA, IMPUTRESCÍVEL, RESISTENTE AOS MEIOS ÁCIDOS E ALCALINOS, DE ACORDO COM O DEFINIDO NO CADERNO DE ENCARGOS, E COM SOBREPOSIÇÕES MÍNIMAS DE 0.30m;

PORMENOR DE BETÃO
PROJETADO ARMADO COM
FIBRAS METÁLICAS
Esc. 1:25 (A1)
Esc. 1:50 (A3)

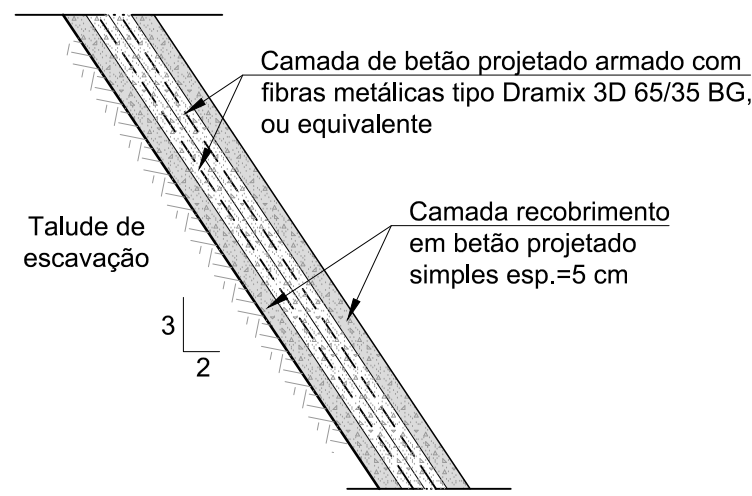

PREGAGEM DE BLOCOS INSTÁVEIS
CORTE
Esc. 1:25 (A1)
Esc. 1:50 (A3)

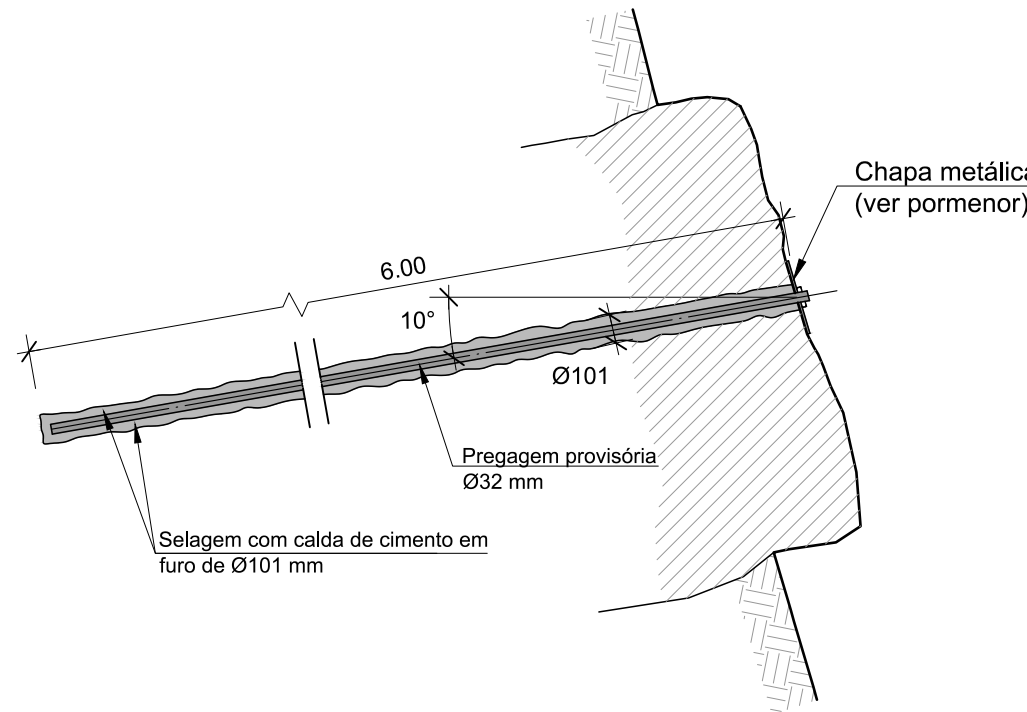

PREGAGEM
PORMENOR. ALÇADO
Esc. 1:10 (A1)
Esc. 1:20 (A3)

