

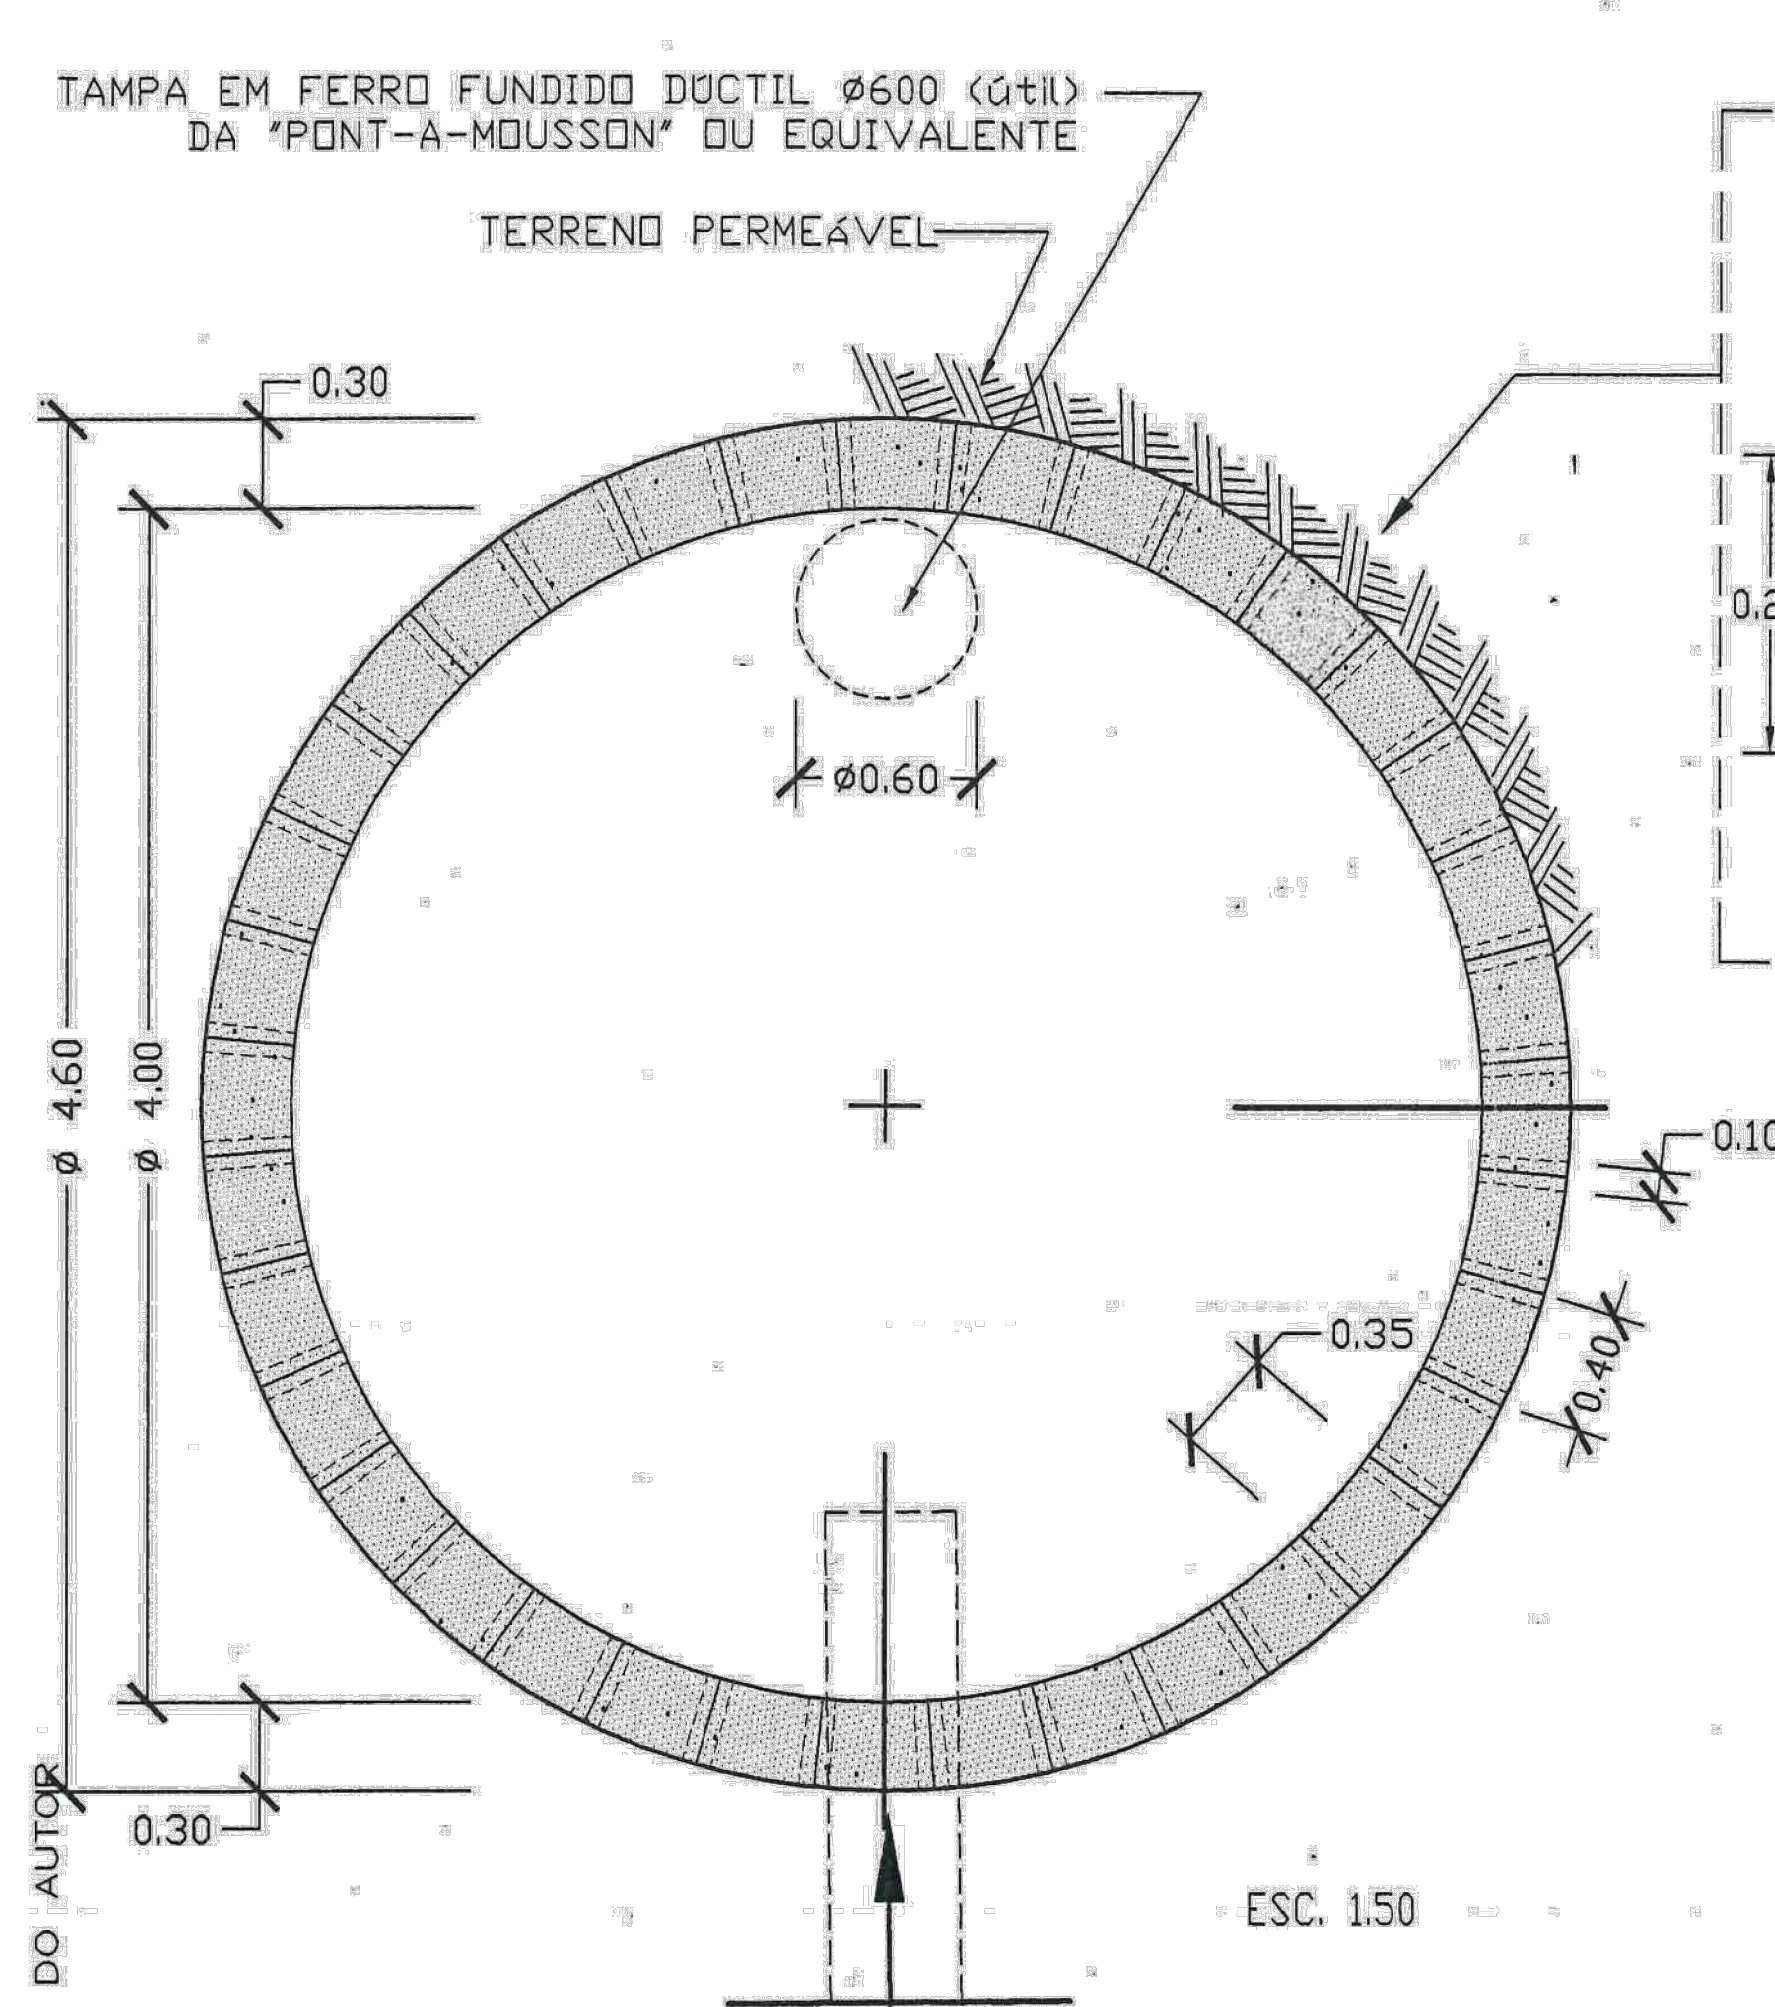
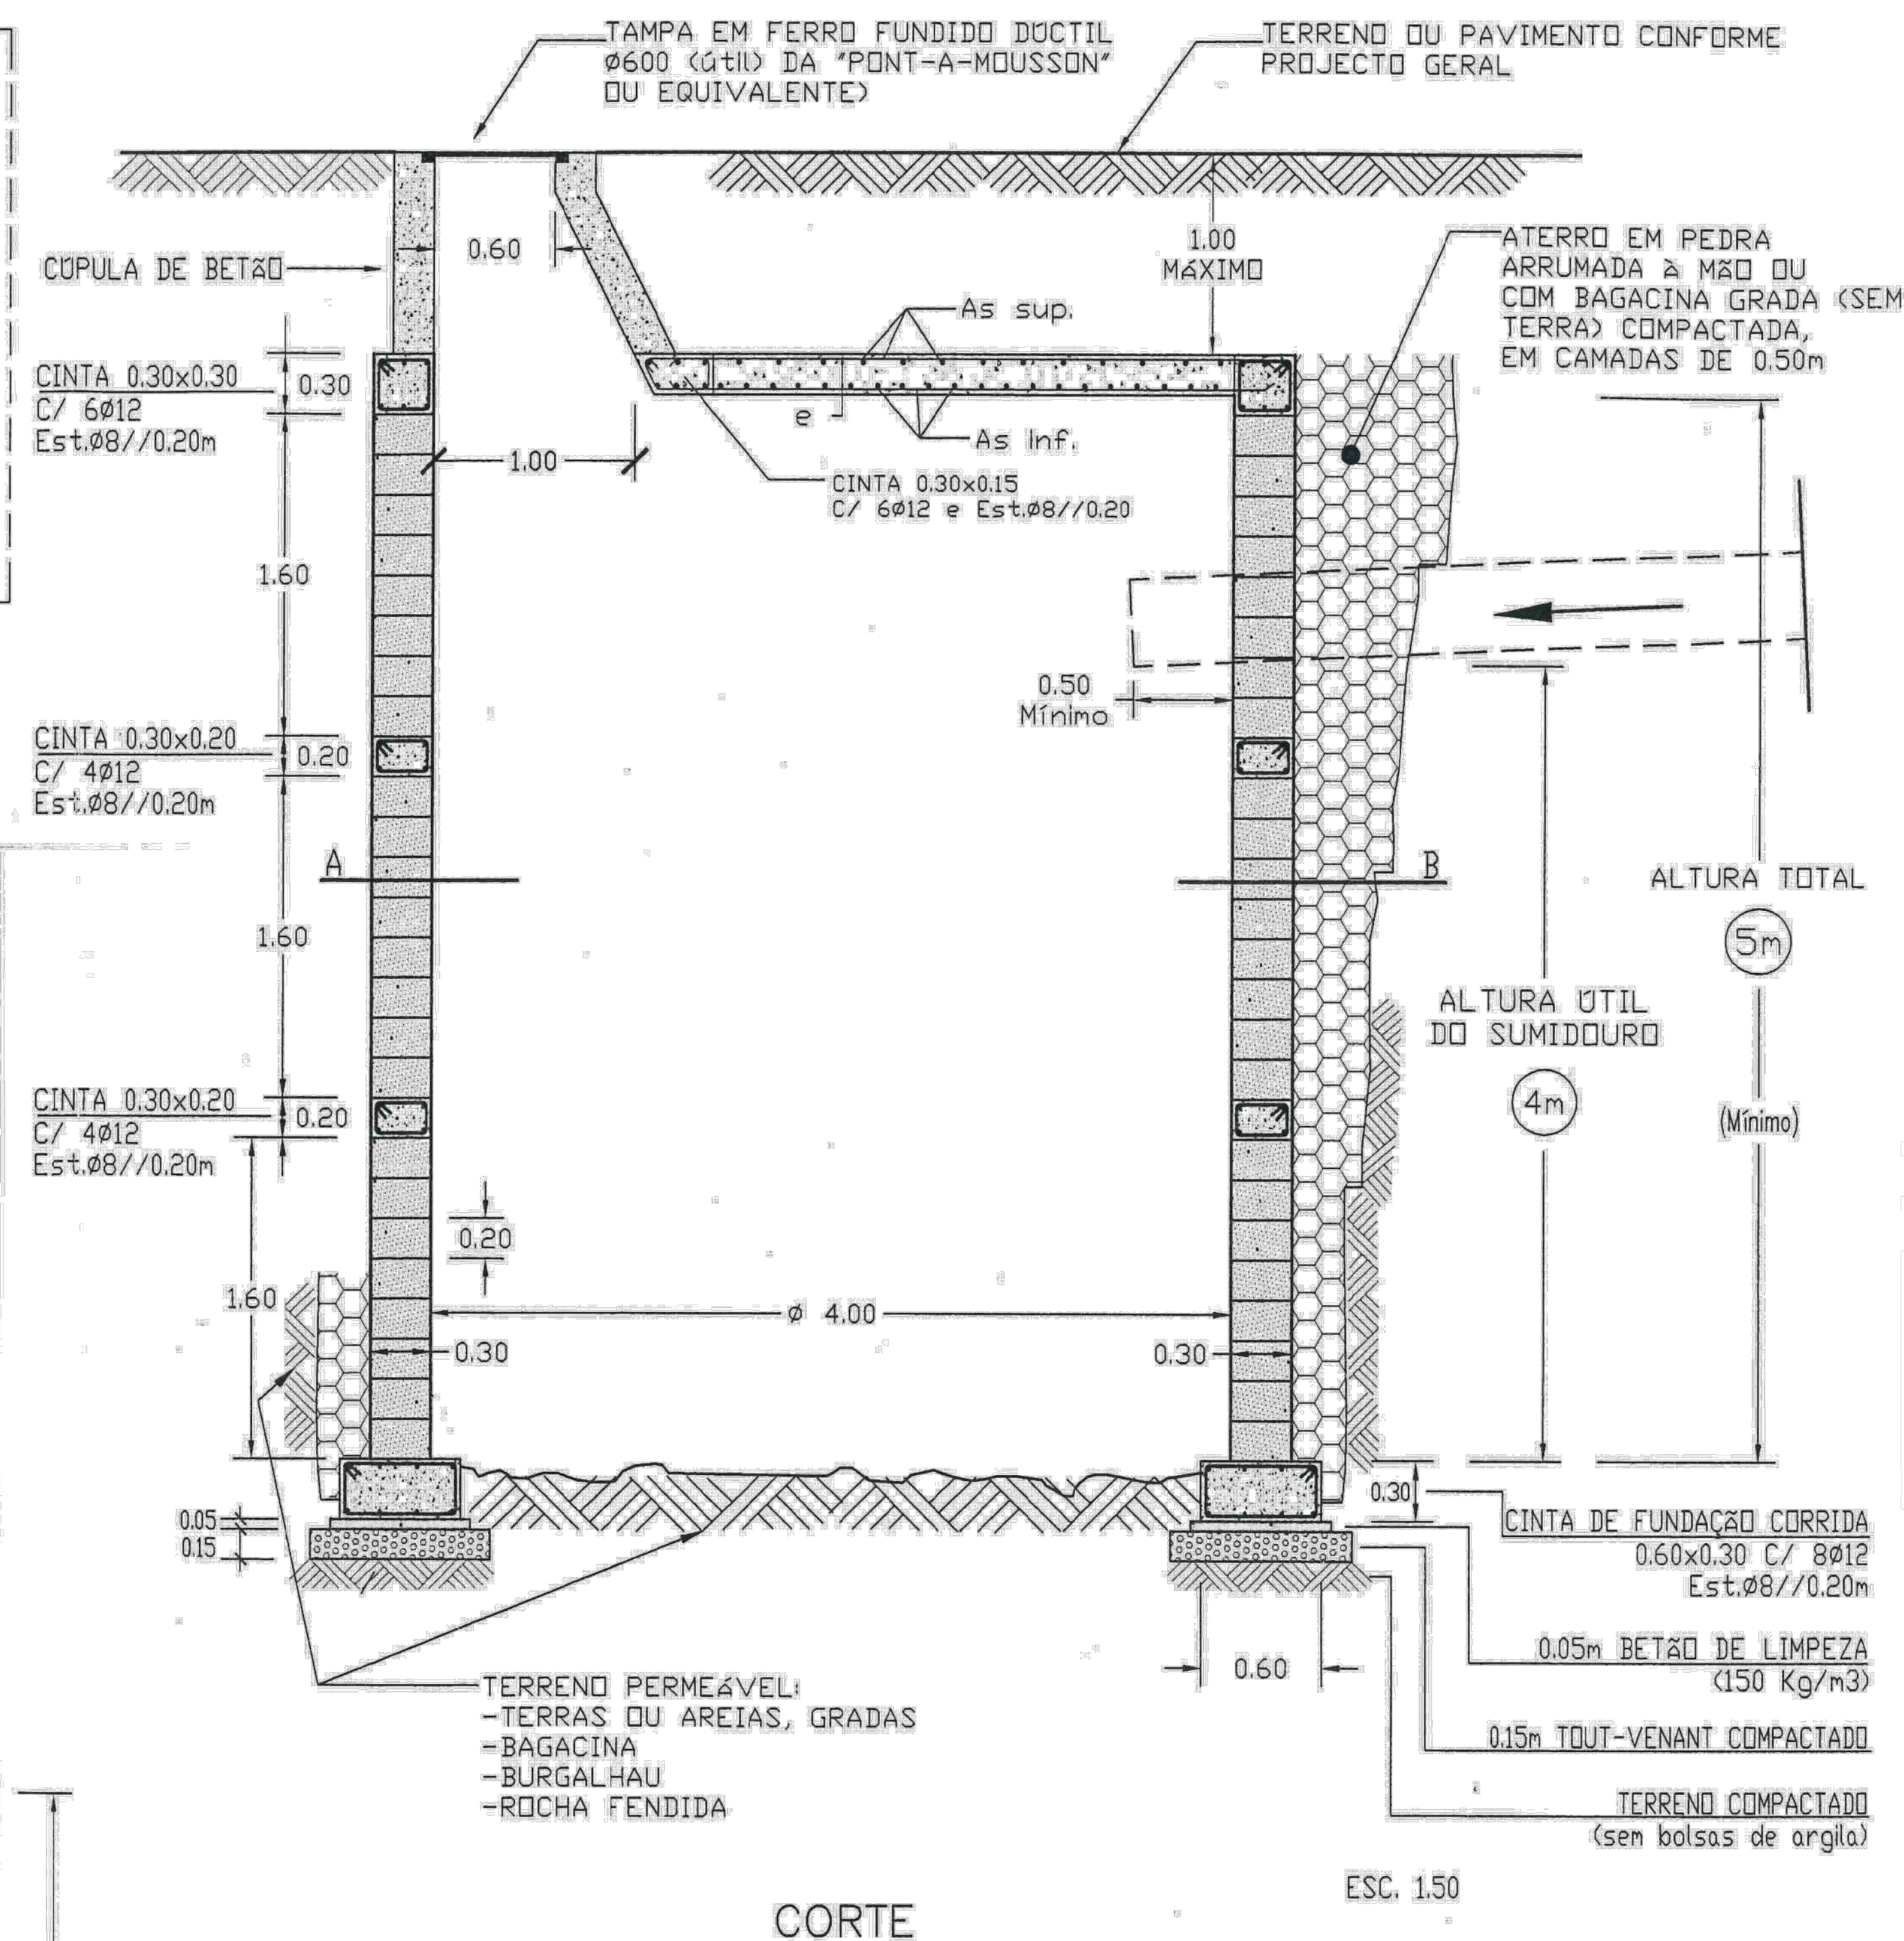
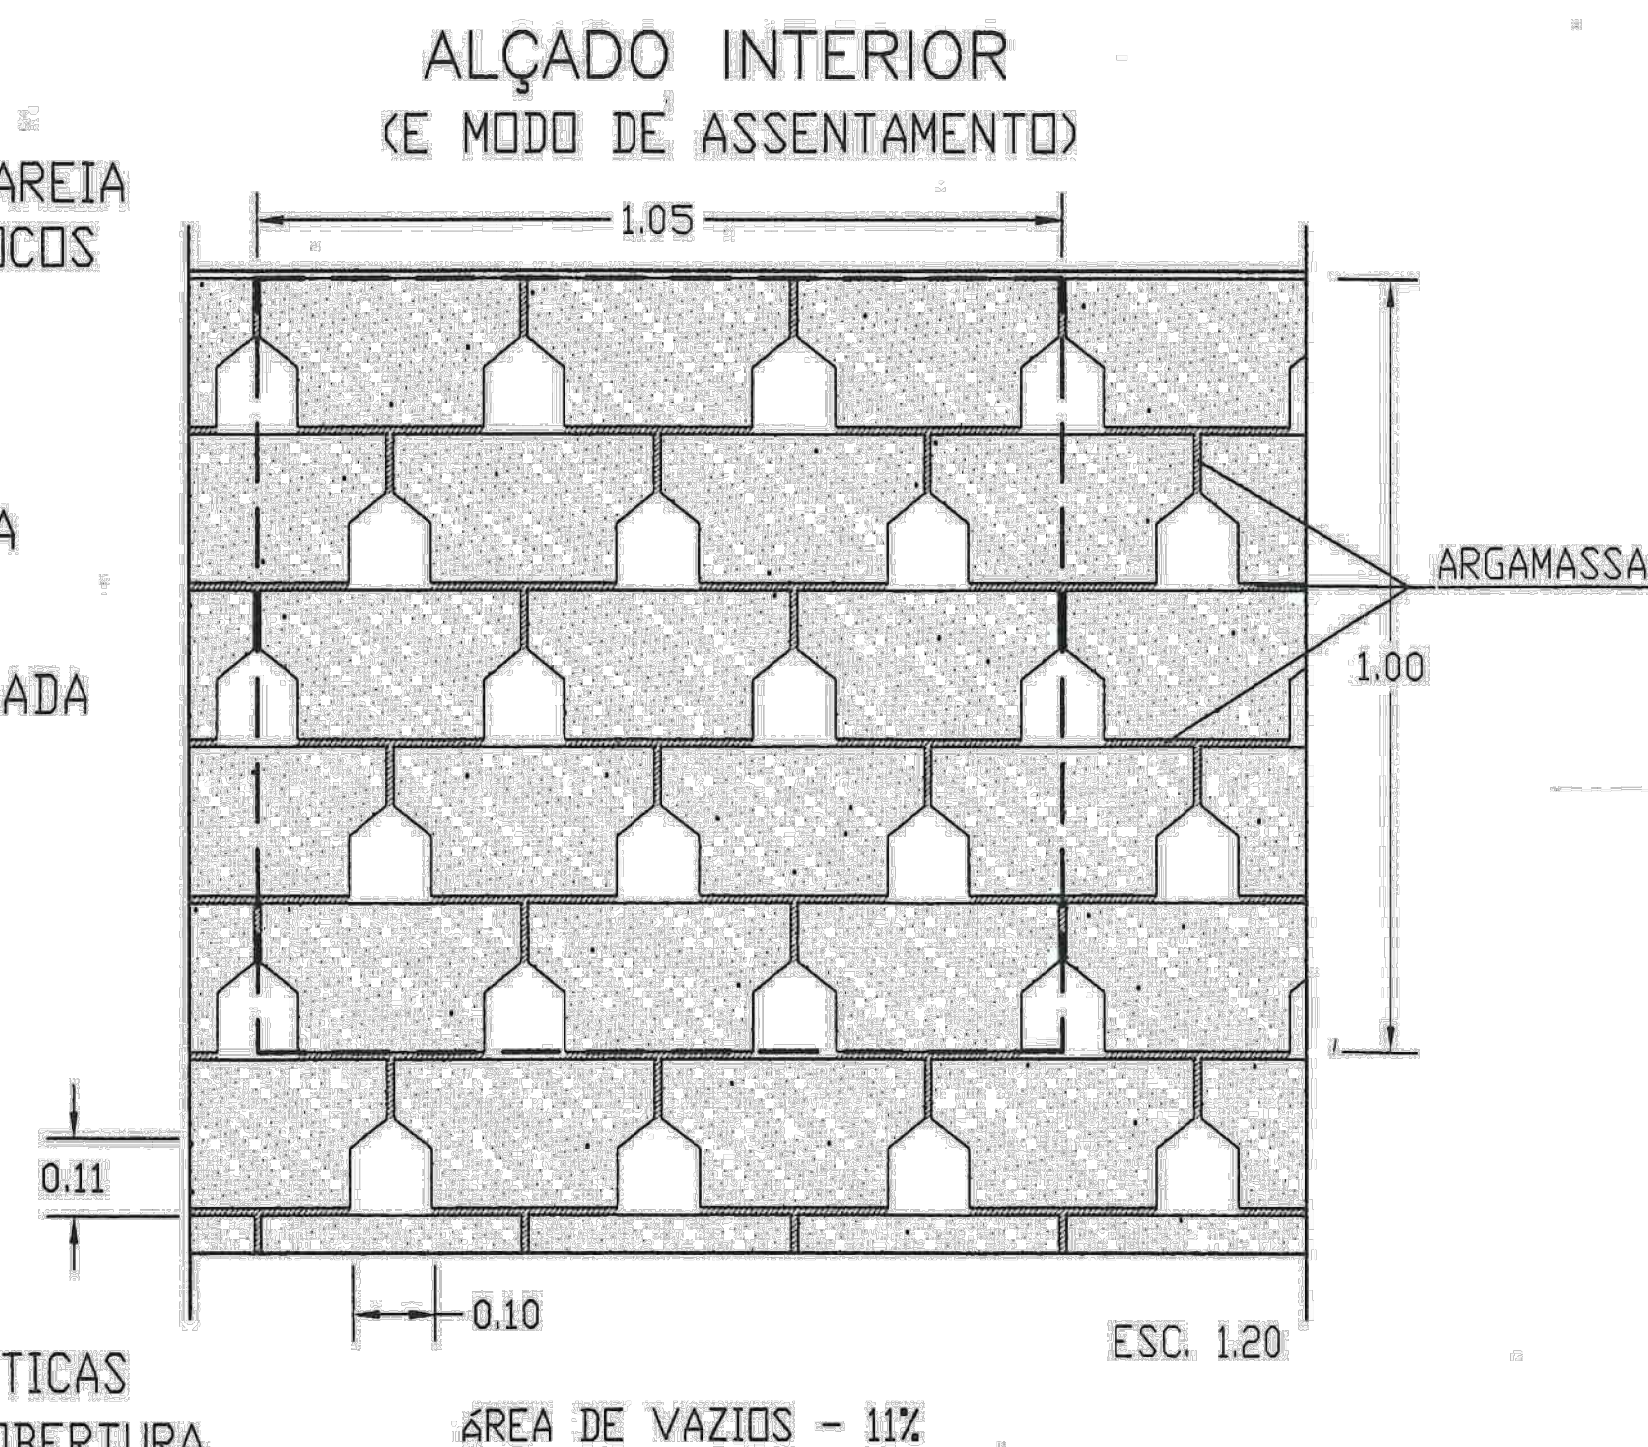


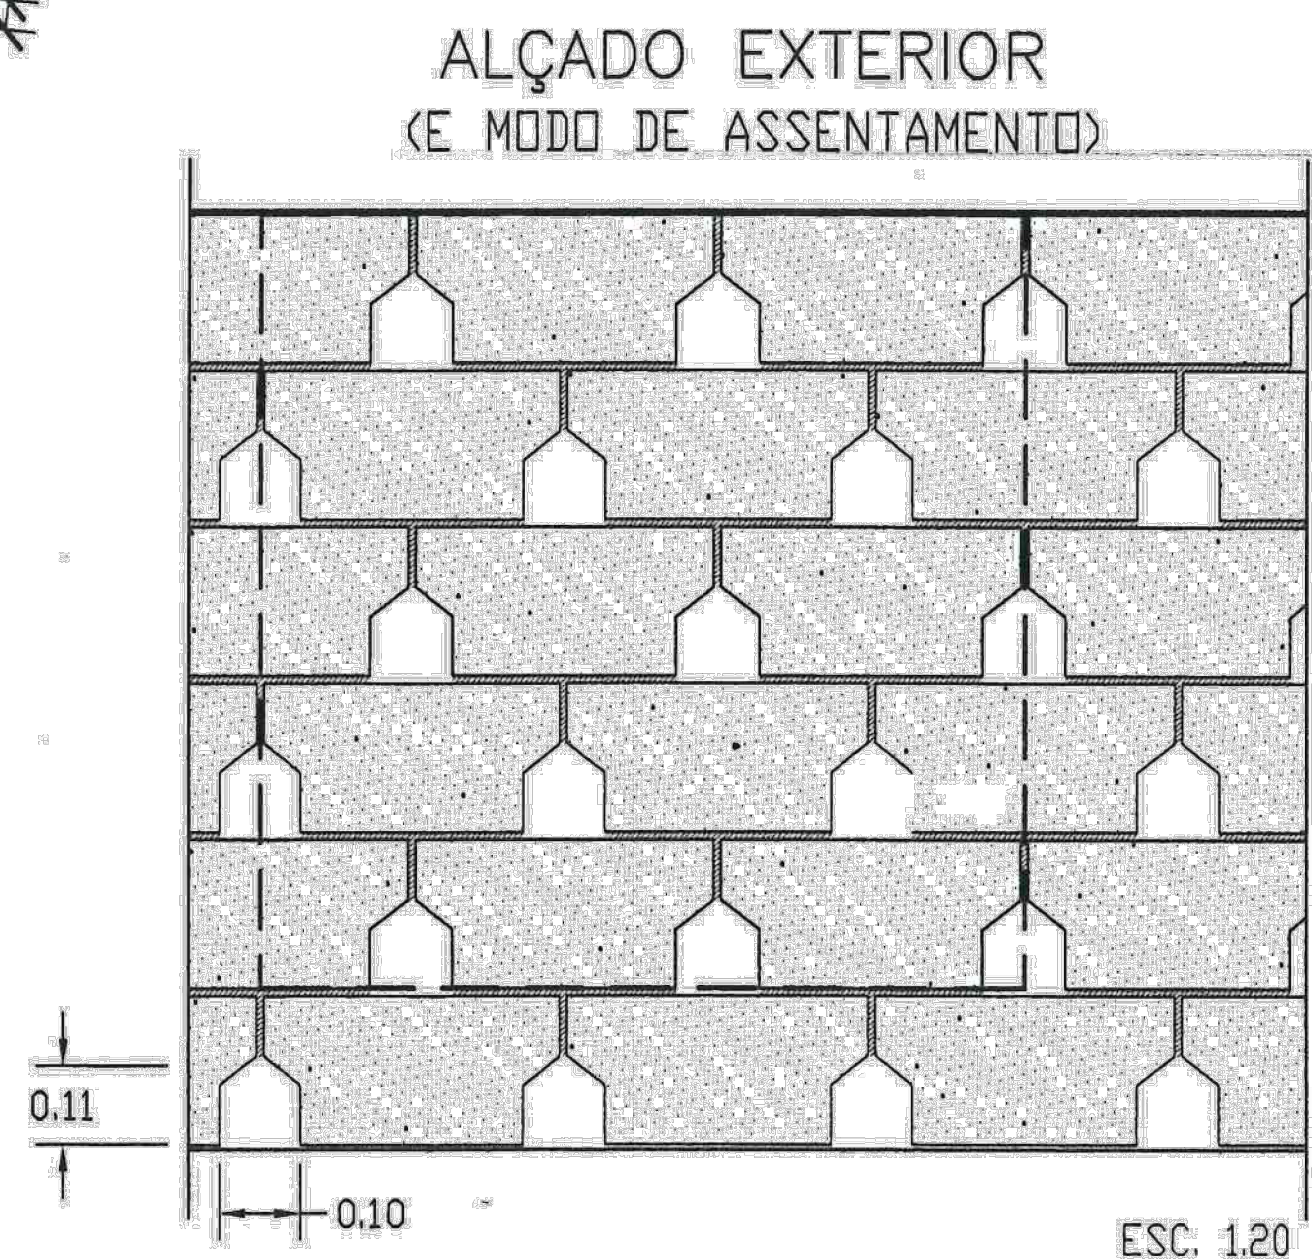

PLANTA (CORTE A-B)

- OBS:
- O DIÂMETRO INTERNO É DE 4.00m, PODENDO VARIAR DE 3.50m A 4.50m
 - A ALTURA TOTAL (ht) PODE IR ATÉ AOS 6.00m
 - OS BLOCOS DEVEM SER DE BETÃO (MACIÇOS), CONFORME DESENHADO
 - A ARGAMASSA DE ASSENTAMENTO DEVE SER DE CIMENTO E AREIA AO TRAÇO 1:4, E COLOCADA NA BASE E NOS TOPOS DOS BLOCOS
 - O RECOBRIMENTO DAS ARMADURAS DO BETÃO ARMADO SERÁ DE 0.03cm (3cm)
 - O BETÃO A UTILIZAR DEVE SER DA CLASSE DE RESISTÊNCIA C20/25 (B25)
 - A ESPESSURA E A ARMADURA DA LAJE DEVERÁ SER CALCULADA PARA CADA CASO
 - A RESISTÊNCIA DA TAMPA DEVE SER:
- | LOCAL | TIPO DE TAMPA |
|----------|---------------|
| JARDINS | C 125 |
| PASSEIOS | C 250 |
| ESTRADAS | D 400 |
- DEVE-SE CONSULTAR O PROJECTISTA NO CASO DAS CARACTERÍSTICAS DO TERRENO, DO SUMIDOURO E DO USO DO SOLO OU LAJE DE COBERTURA, SEREM SIGNIFICATIVAMENTE DIFERENTES DESTES TIPO.
 - AS MEDIDAS REFERIDAS SÃO APROXIMADAS

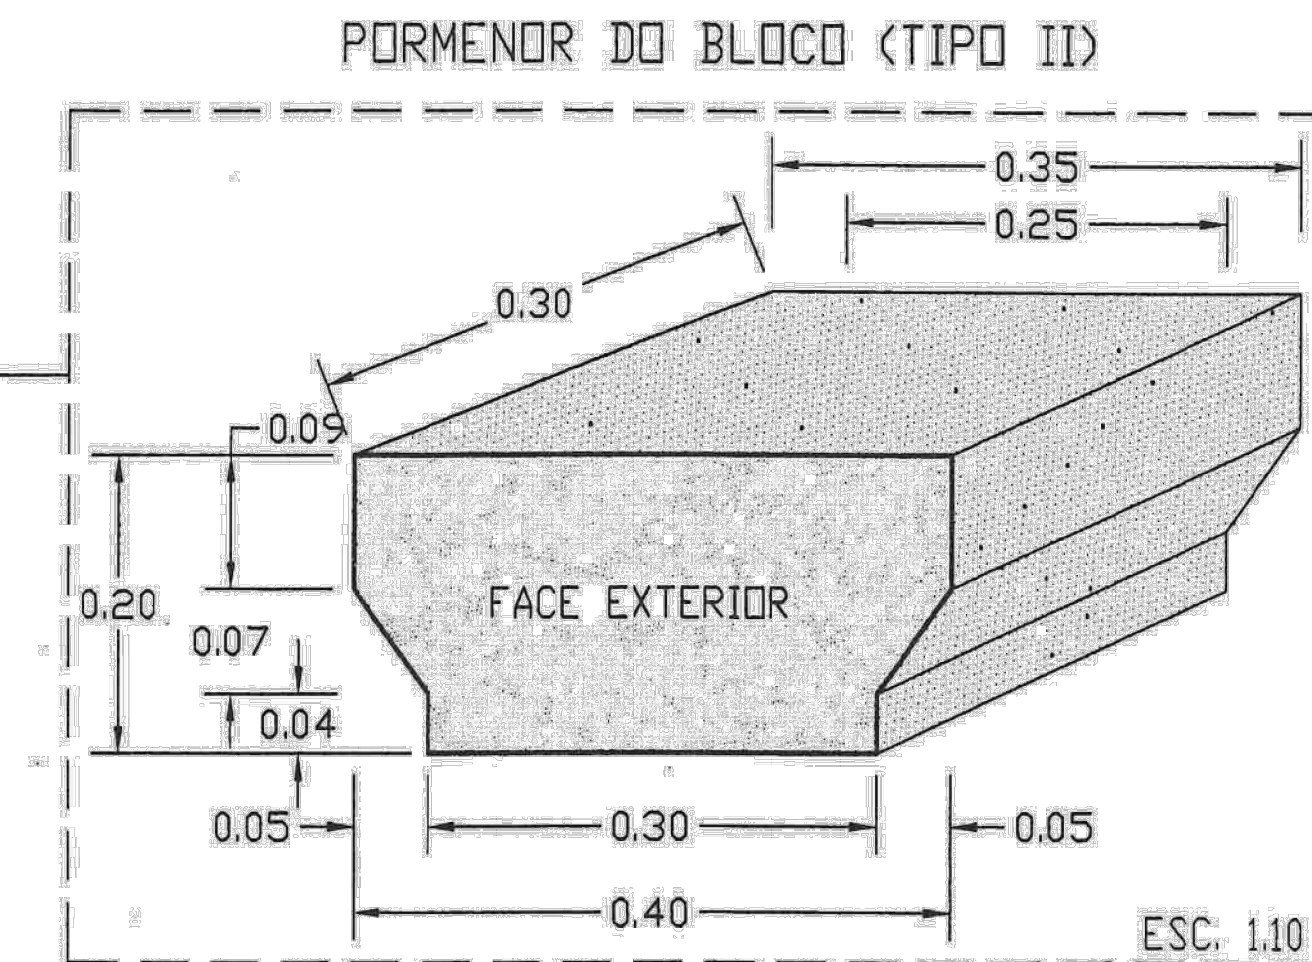

- NOTAS:
- DESENHO FORNECIDO PELA EDA RENOVÁVEIS EM FEVEREIRO DE 2024.
 - A ADAPTAÇÃO DA SOLUÇÃO E RESPECTIVA LOCALIZAÇÃO DEVERÁ SER FORNECIDA PELA EDA RENOVÁVEIS APÓS LEVANTAMENTO DA POSIÇÃO ATUAL DO POÇO.