


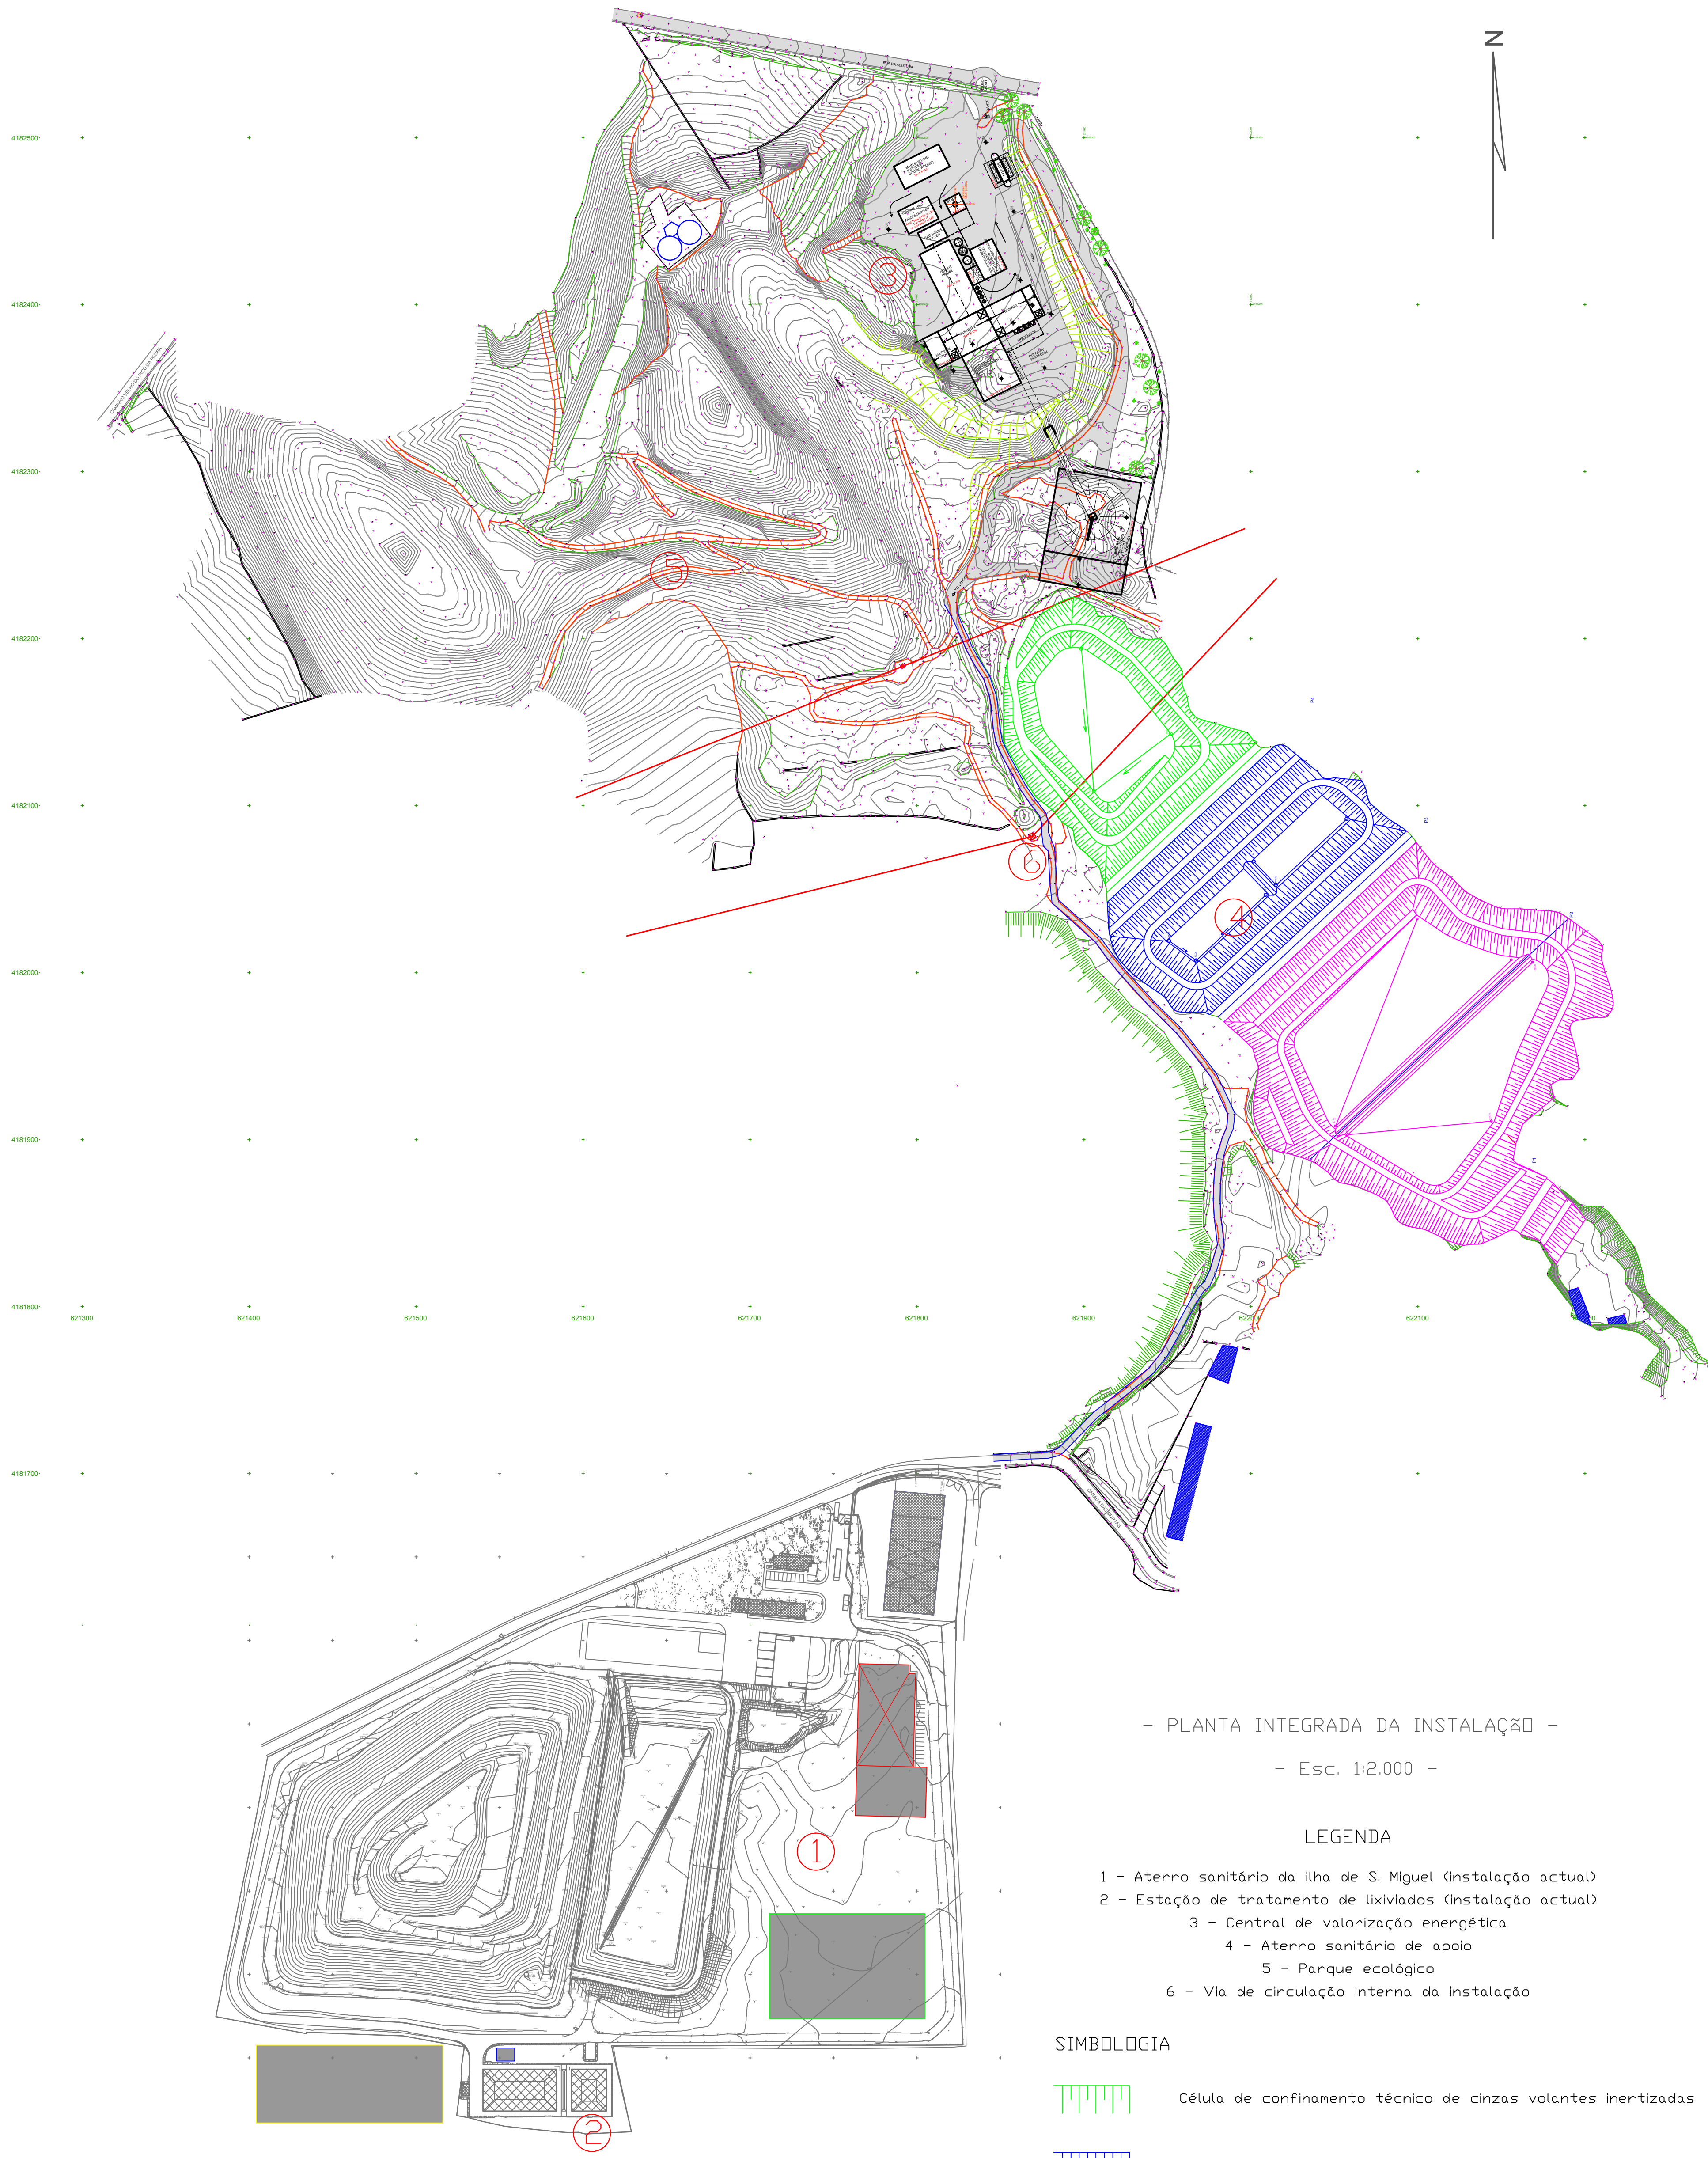

- PLANTA INTEGRADA DA INSTALAÇÃO -

- Esc. 1:2.000 -

LEGENDA

- 1 - Aterro sanitário da ilha de S. Miguel (instalação actual)
- 2 - Estação de tratamento de lixiviados (instalação actual)
- 3 - Central de valorização energética
- 4 - Aterro sanitário de apoio
- 5 - Parque ecológico
- 6 - Via de circulação interna da instalação

SIMBOLOGIA

- Célula de confinamento técnico de cinzas volantes inertizadas
- Célula de confinamento técnico de escórias
- Célula de confinamento técnico de resíduos urbanos
(A célula só irá receber resíduos durante os períodos de paragem programada da instalação)
- Edifício de triagem de materiais recicláveis e instalações complementares
- Plataforma de compostagem de verdes
- Central de valorização energética de biogás
- Zona de expansão e beneficiação da ETAL do aterro sanitário actual



- PLANTA DE PORMENOR
- Central de Valorização energética
- Esc. 1:500 -



- PLANTA DE ENQUADRAMENTO -
- Sem escala -

Rev Nº		Descrição	Data	Assinatura
DONO DE OBRA:				
AMISM				
ASSOCIAÇÃO DE MUNICÍPIOS DA ILHA DE S. MIGUEL				
DESIGNAÇÃO:				
ESTAÇÃO DE TRATAMENTO DE RESÍDUOS SÓLIDOS DA ILHA DE S. MIGUEL				
PROJECTISTA:		TÍTULO:		
EGF, SA RECICLAMAS, SA UV&P		PLANTA GERAL DE ENQUADRAMENTO		
FASE:	PROJECTOU:	A.Cabeças/R.Dores/A.Nunes/H.Beyreiller	Nº	REV.:
	DESENHOU:	R. Dores	01	1
	VERIFICOU:	A.Cabeças/C.Borrego/A.Pinto/M.Pinto		
APROVOU:		ESCALAS		
Estudo Prévio		1:500 / 1:2000		
DATA:		Dez. 2010	ARQUIVOU:	