


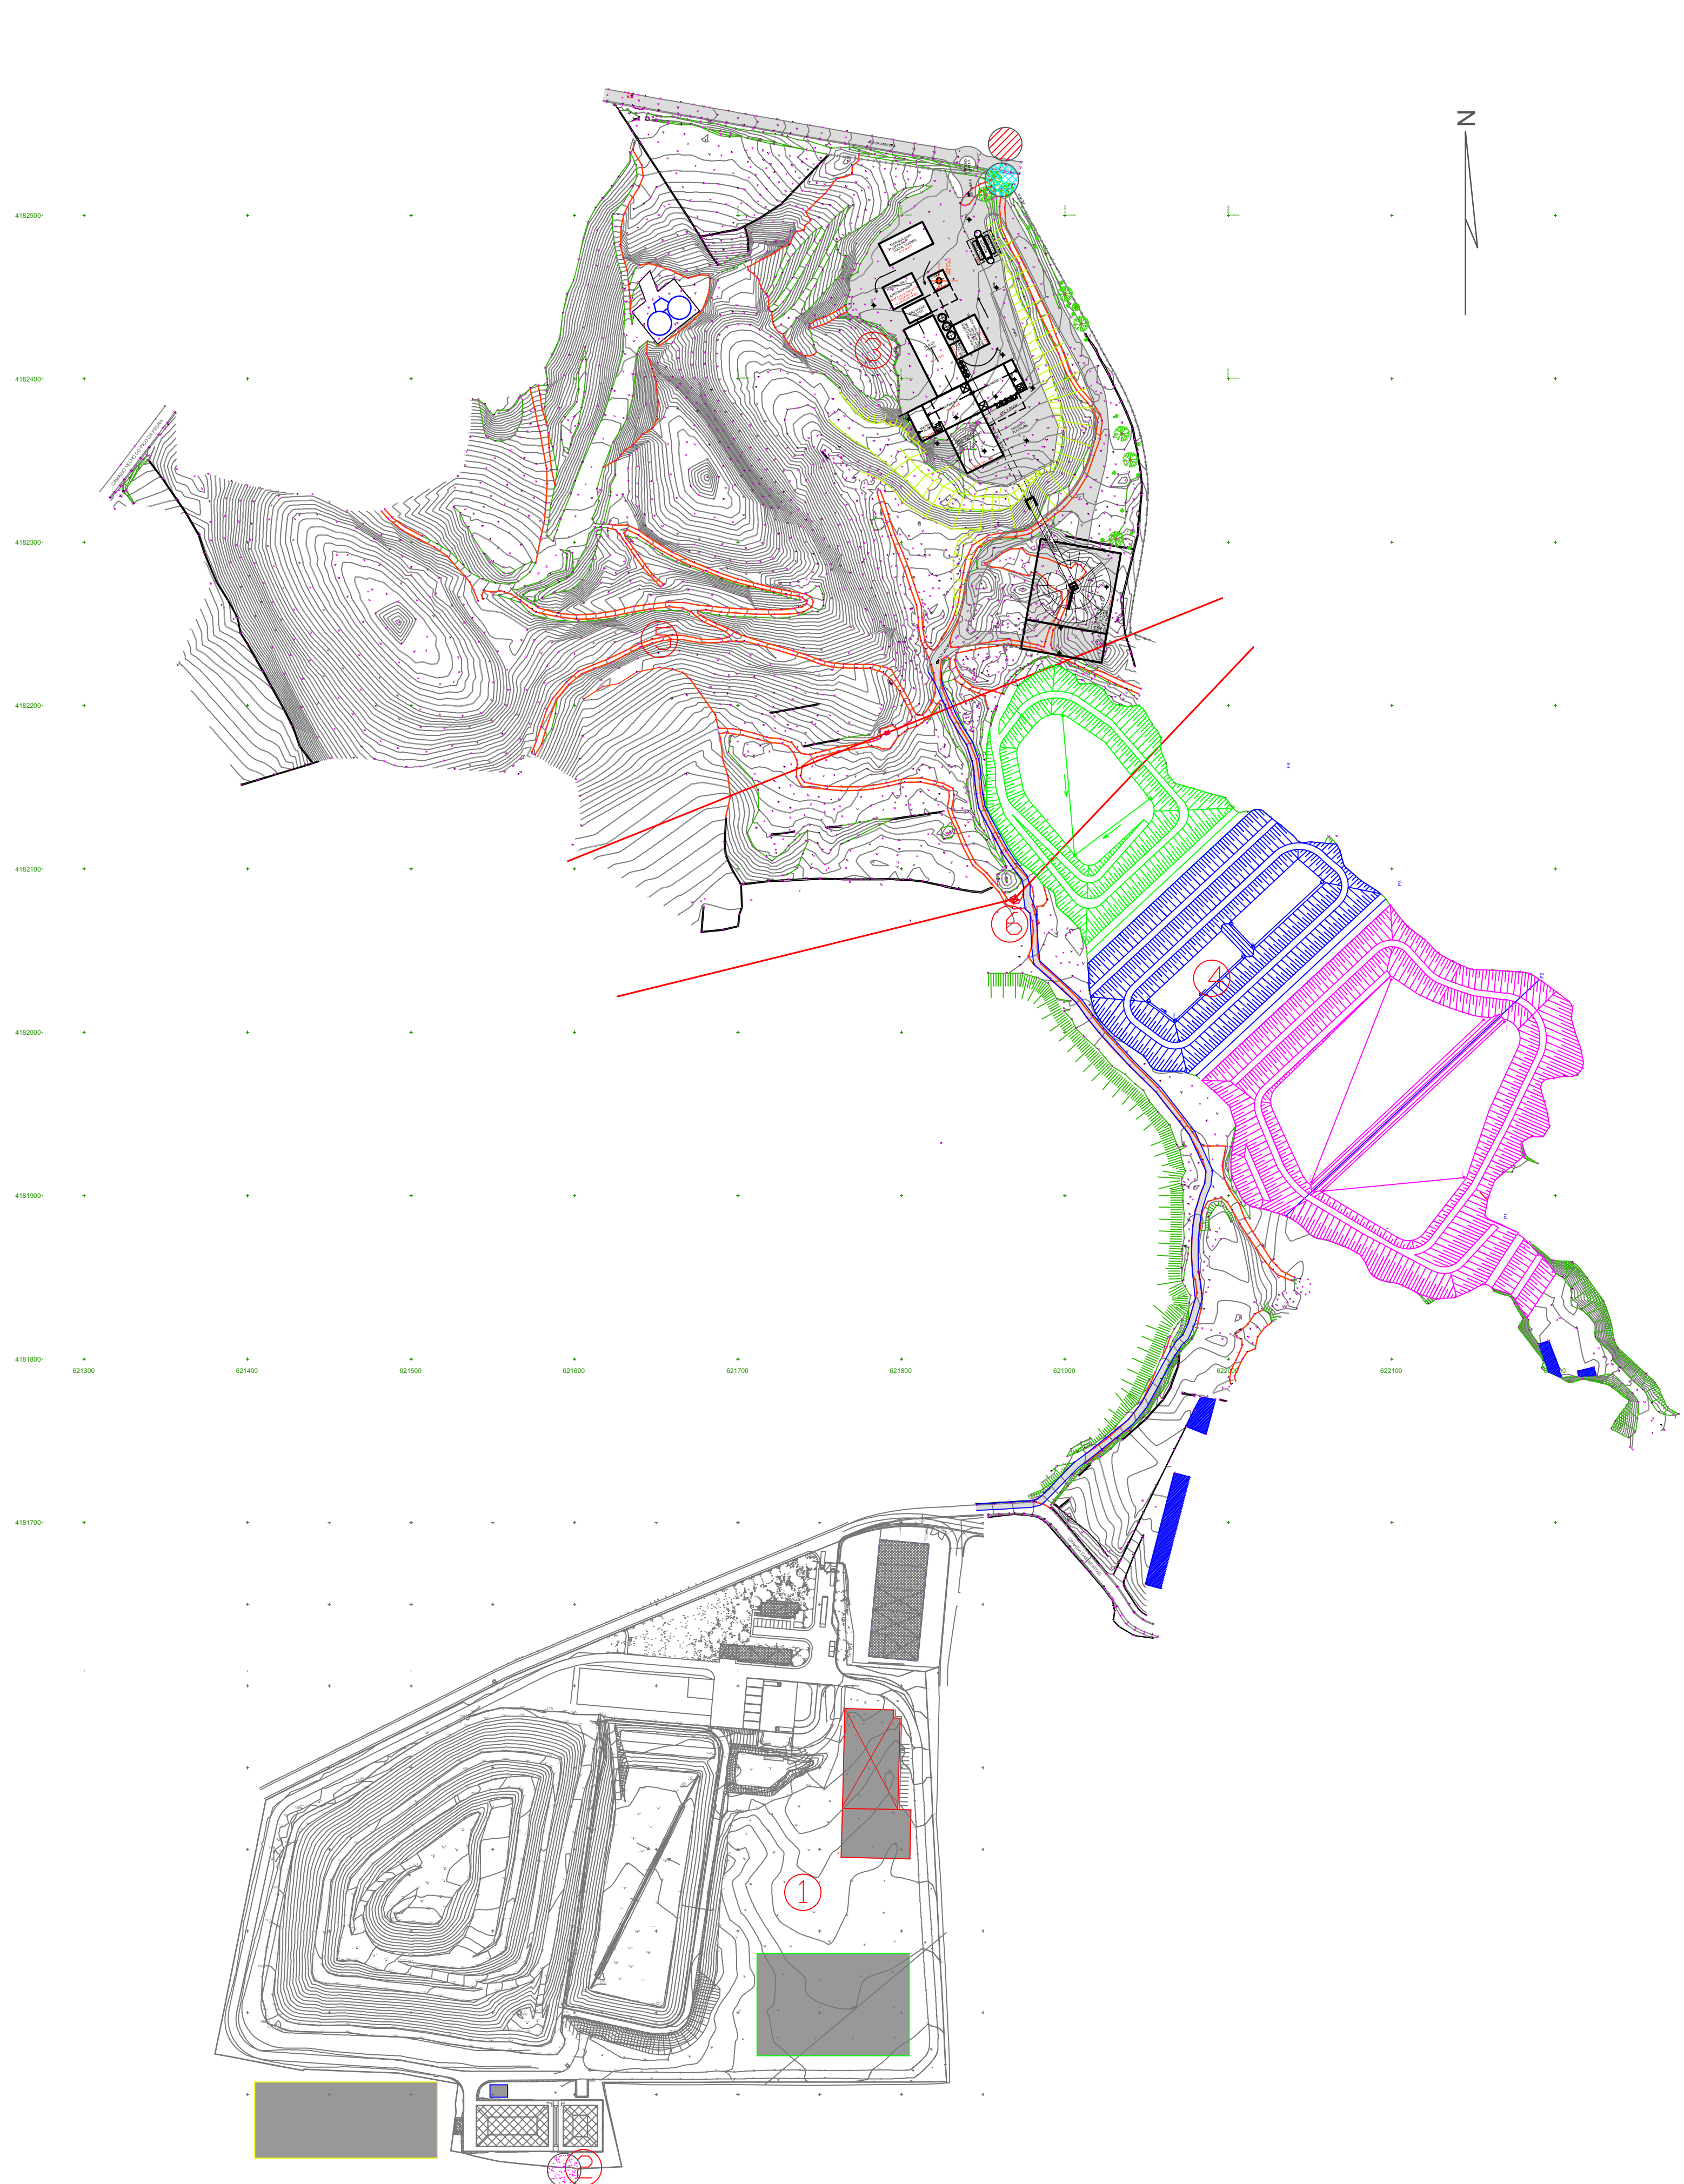

SIMBOLOGIA

-  Ponto de ligação à rede eléctrica
-  Ponto de ligação à rede pública de abastecimento
-  Ponto de ligação à rede pública de drenagem de águas residuais

		ESTUDO DE IMPACTE AMBIENTAL DO ECOPARQUE DA ILHA DE S. MIGUEL - AÇORES		Nº I - 02
Rev Nº	Descrição		Data	Assinatura
DONO DE OBRA:				
AMISM ASSOCIAÇÃO DE MUNICÍPIOS DA ILHA DE S. MIGUEL				
DESIGNAÇÃO: ESTAÇÃO DE TRATAMENTO DE RESÍDUOS SÓLIDOS DA ILHA DE S. MIGUEL				
PROJECTISTA:		TÍTULO:		
EGF, SA RECICLAMAS, SA UV&P		PLANTA DE IDENTIFICAÇÃO DE PONTOS RELEVANTES		
FASE:		PROJECTO:	Nº	REV.:
Estudo Prévio		DESENHO:	02	..
		VERIFICOU:		
		A.Cabeças/C.Botelho/N.Pinto/M.Pinto		
APROVOU:		ESCALAS		
DATA:		Agosto 2010	ARQUIVO:	1:2.500