
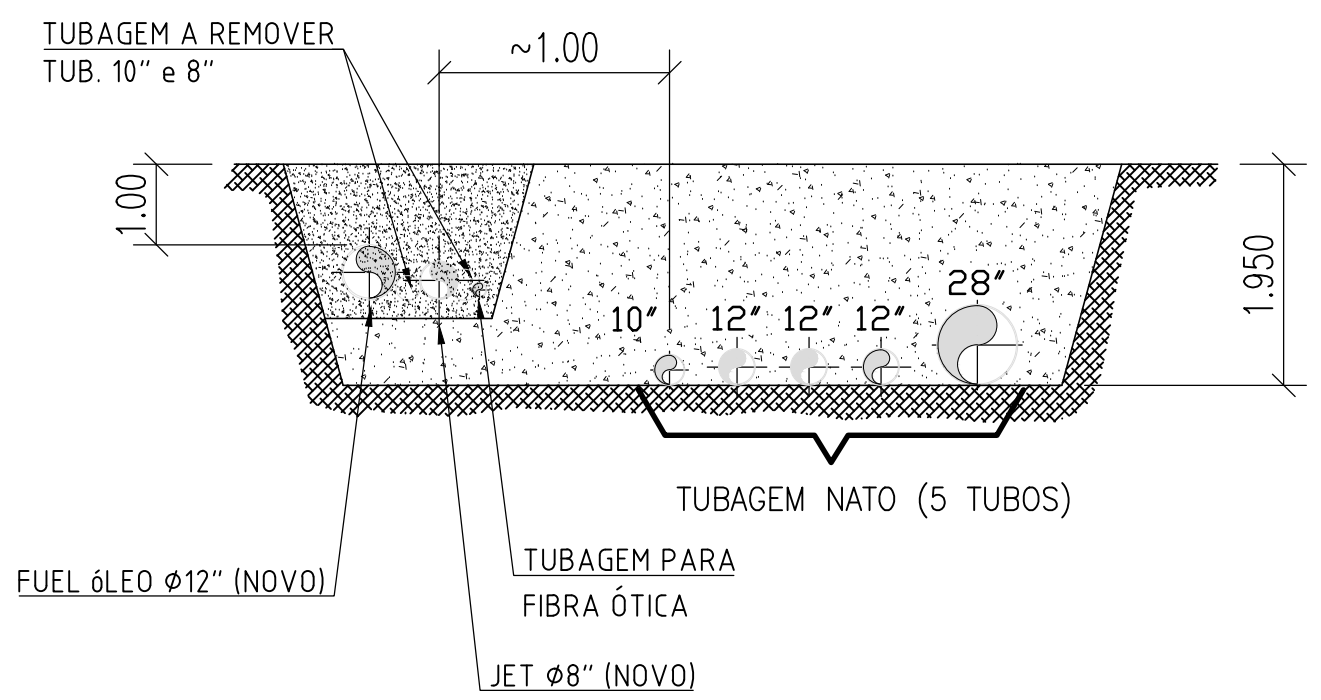




Y=4177270

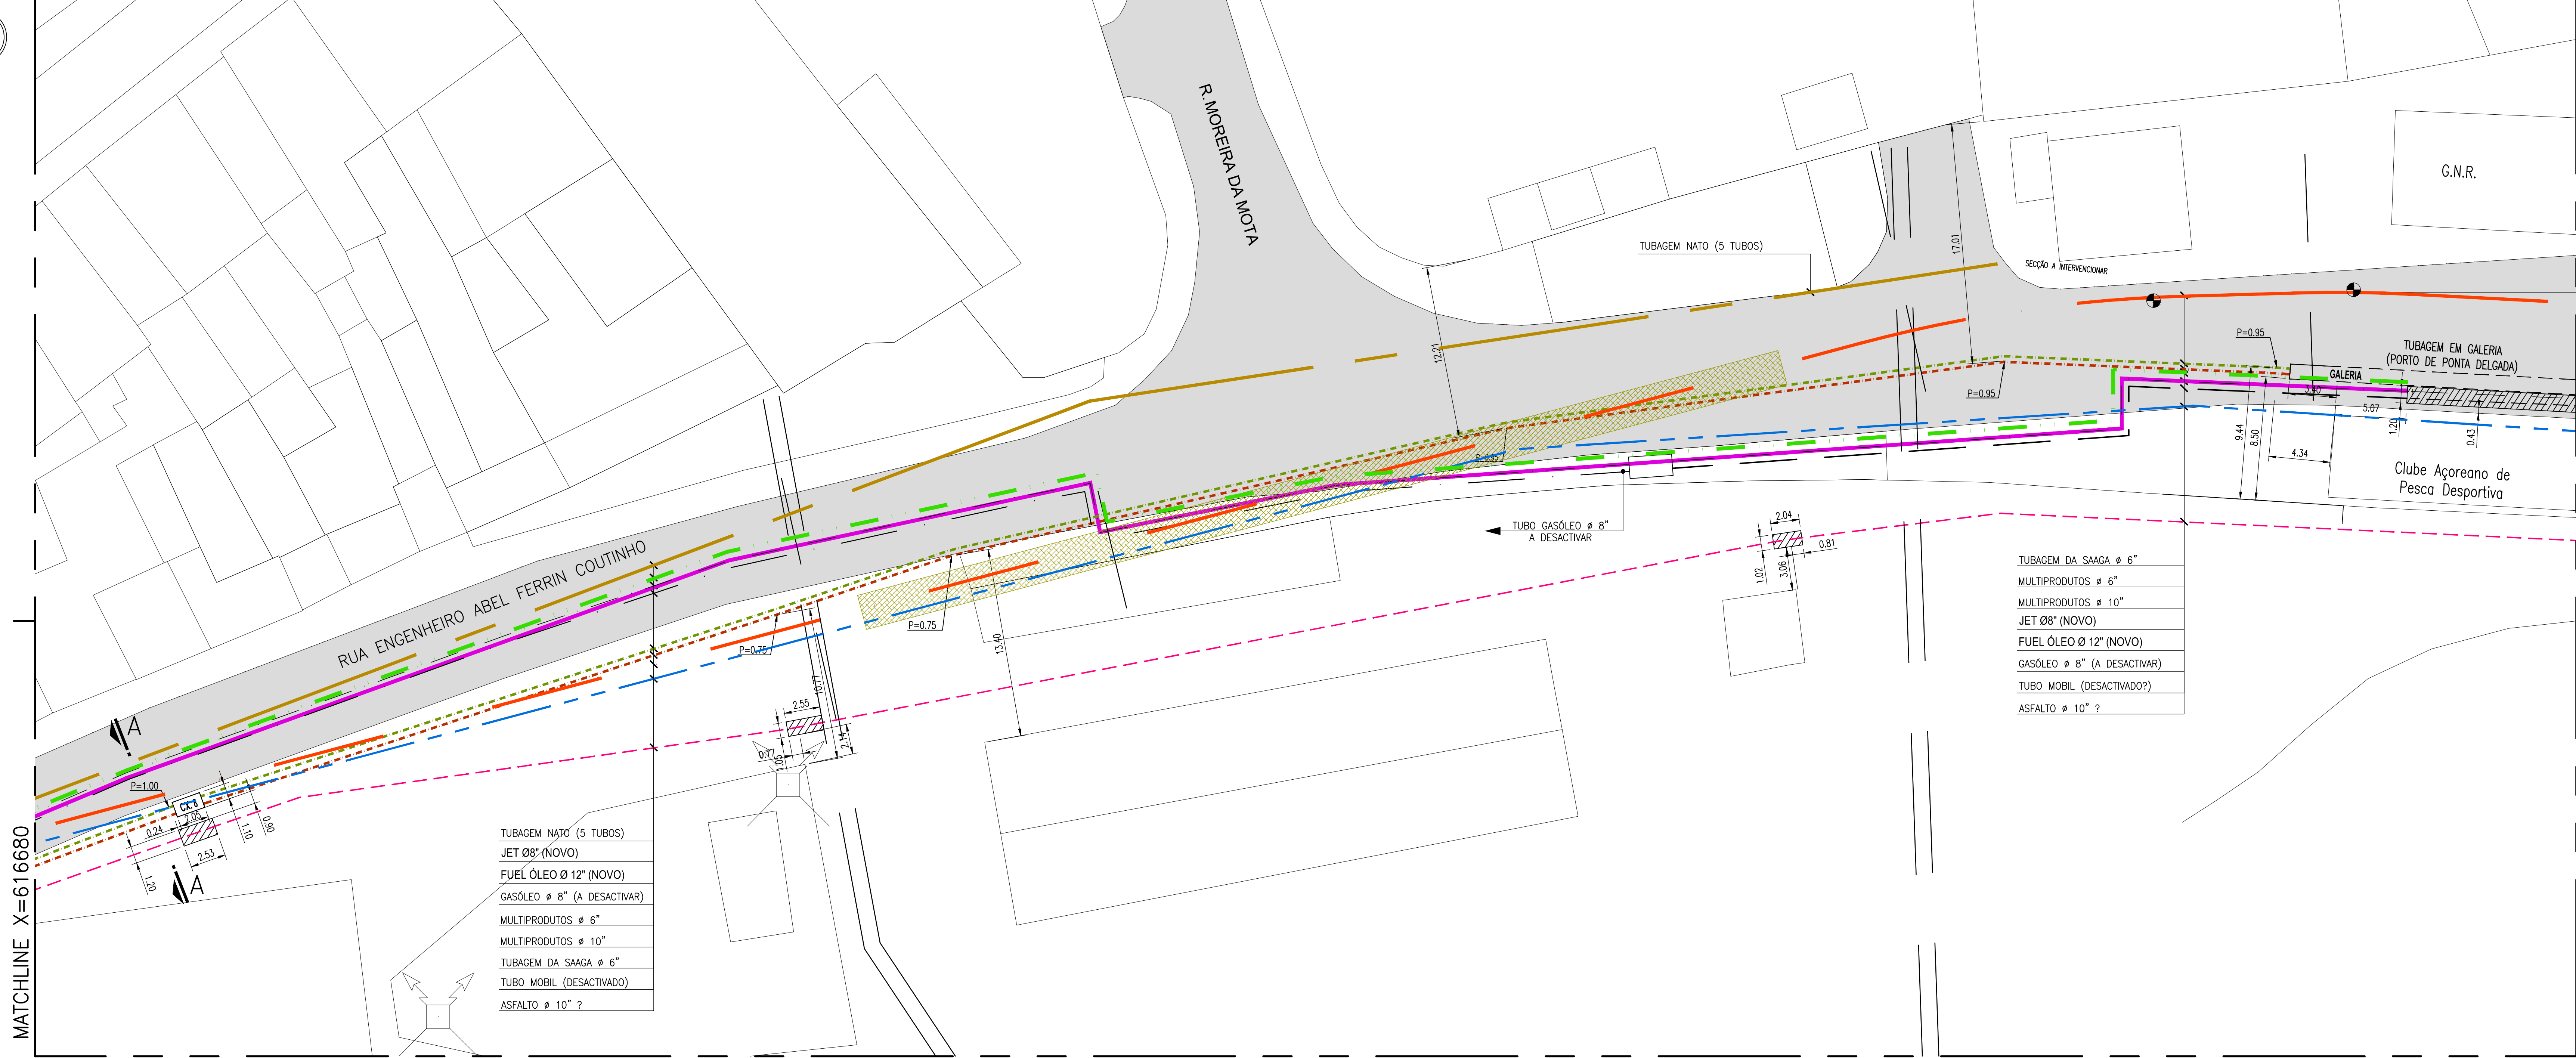


CORTE A-A

Y=4177195

Y=4177220

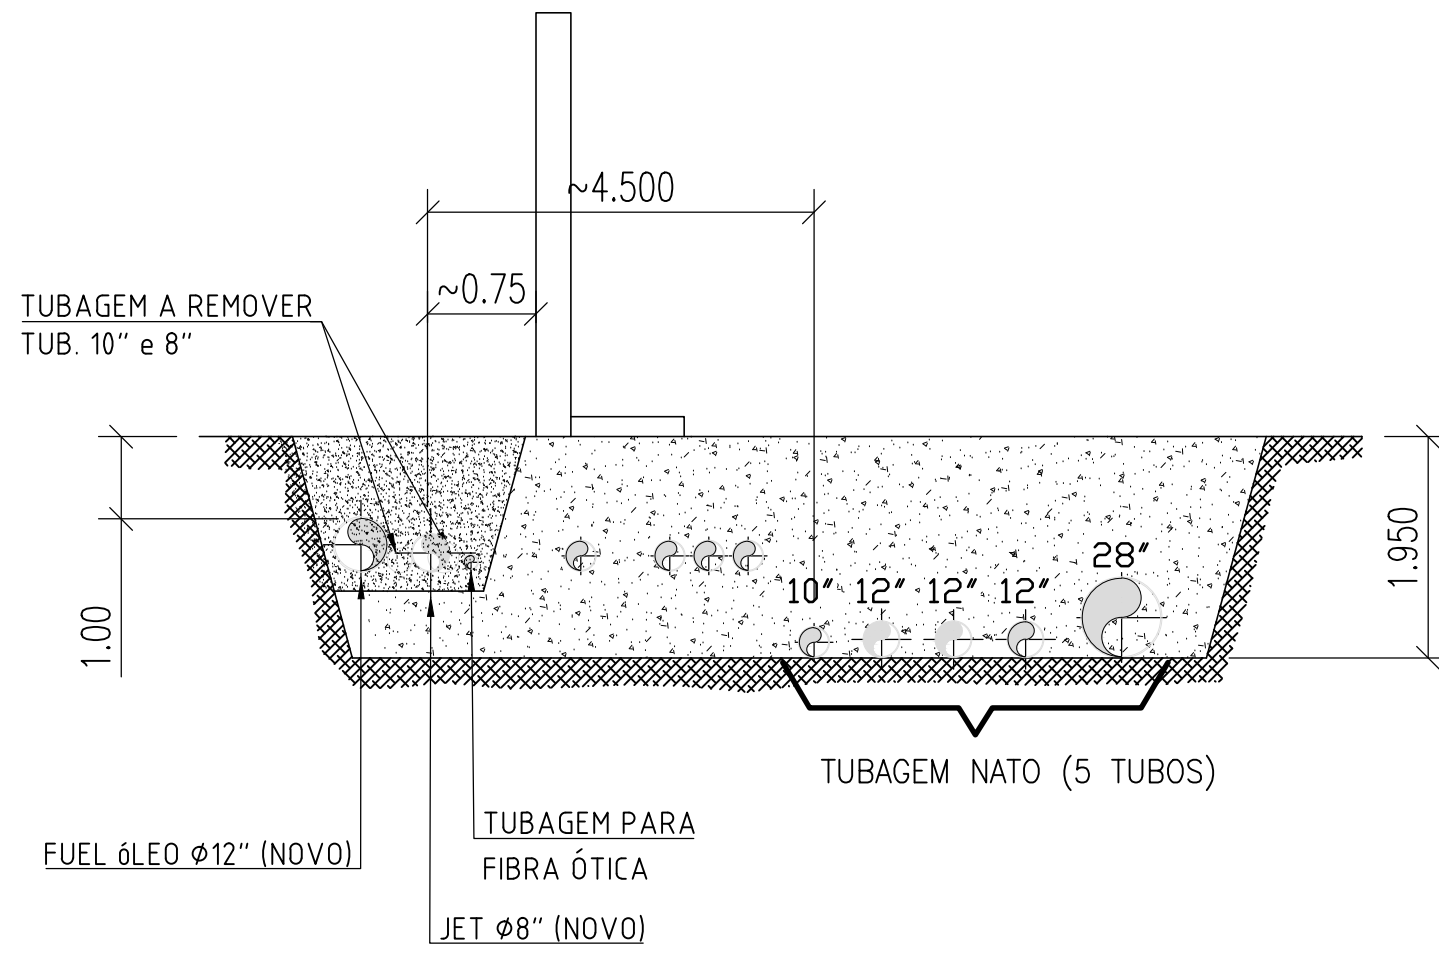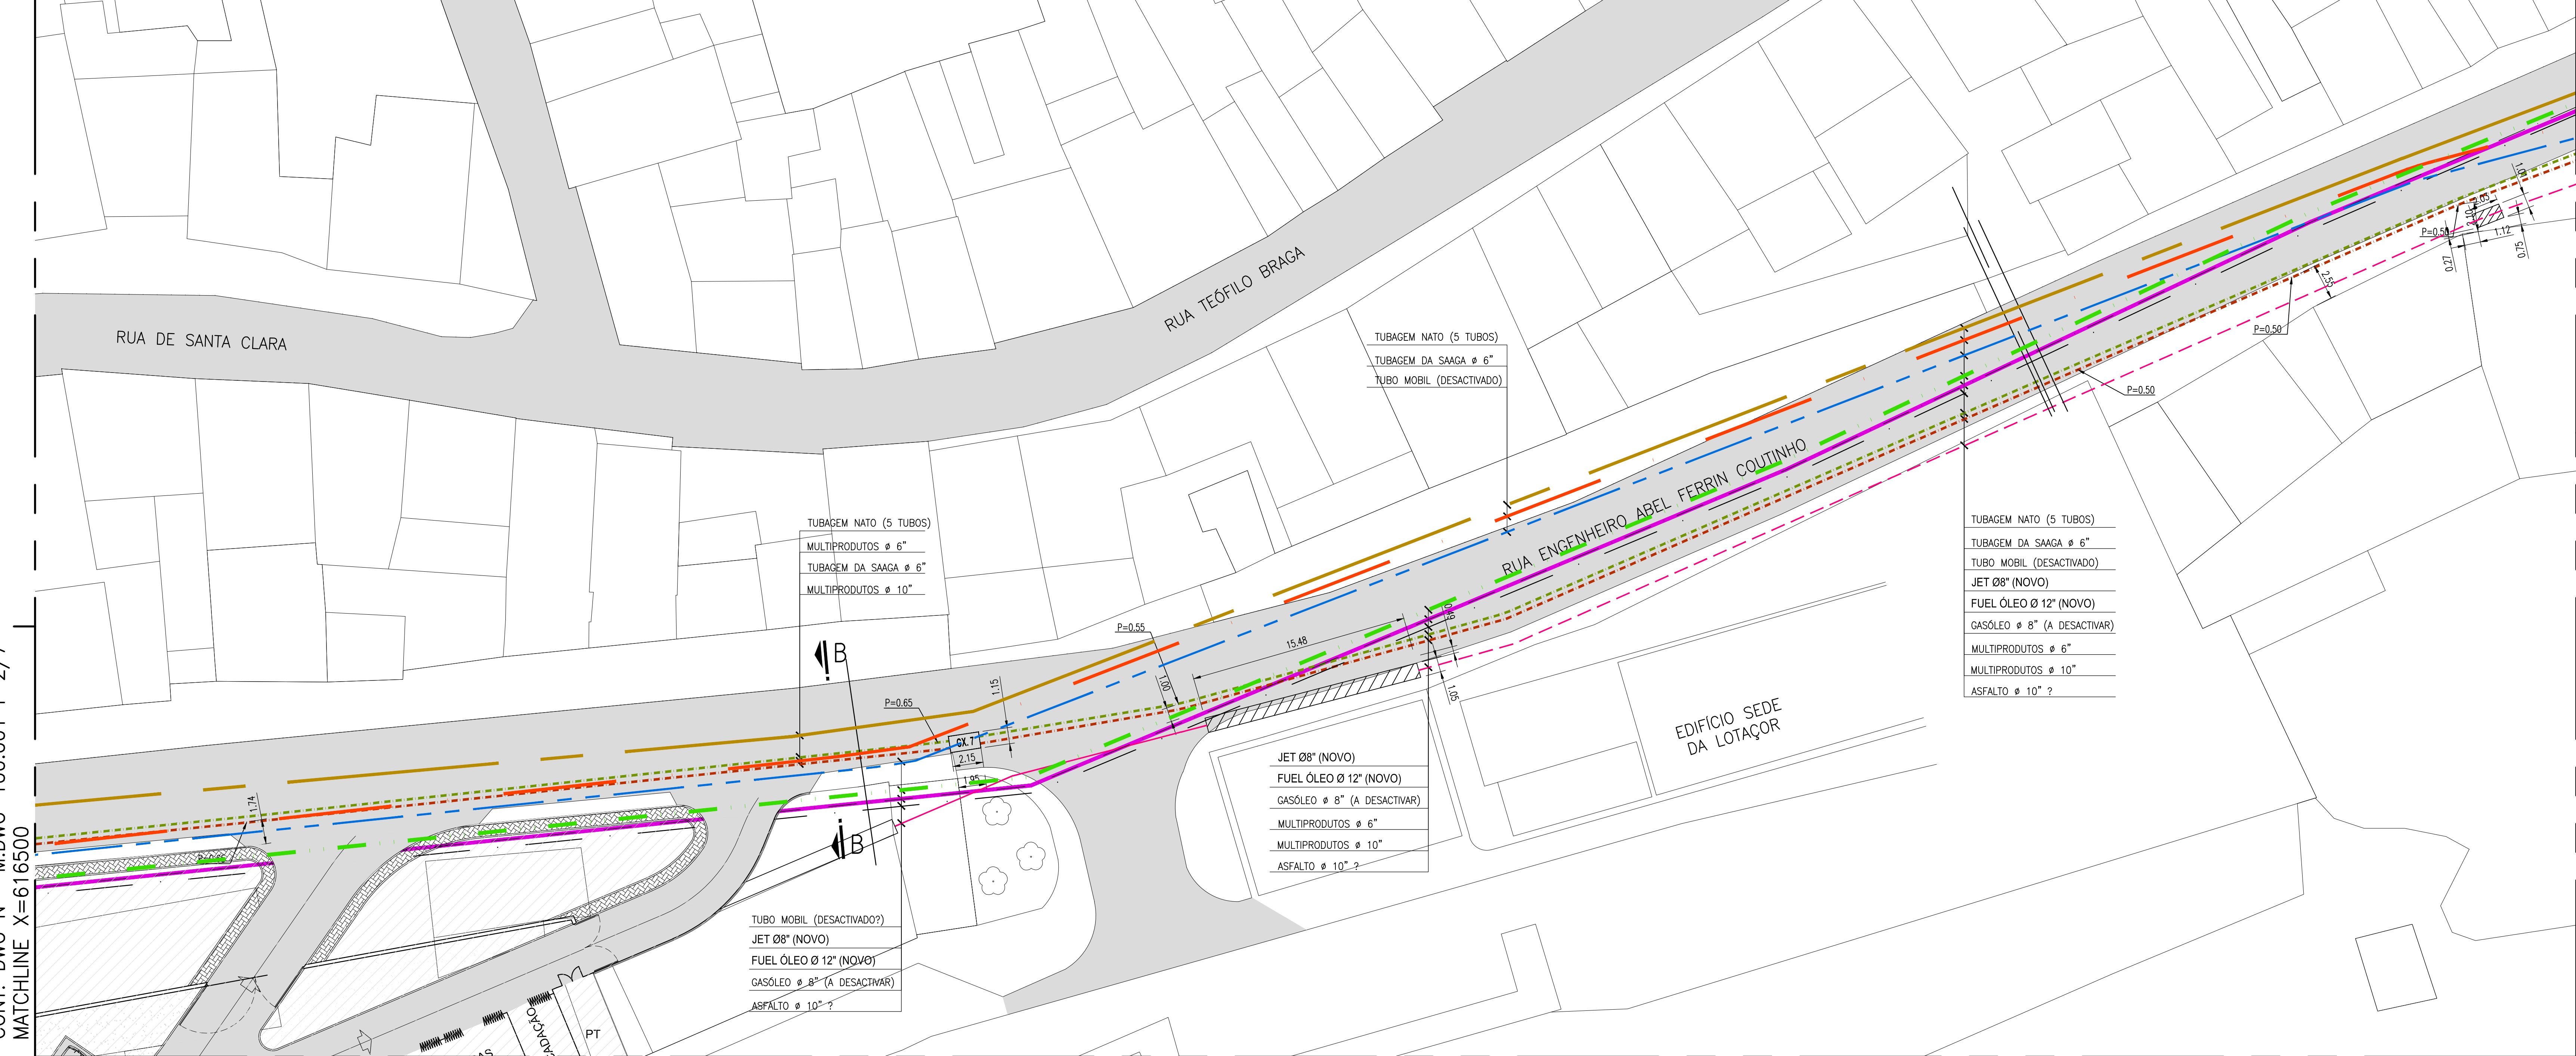

CORTE B-B

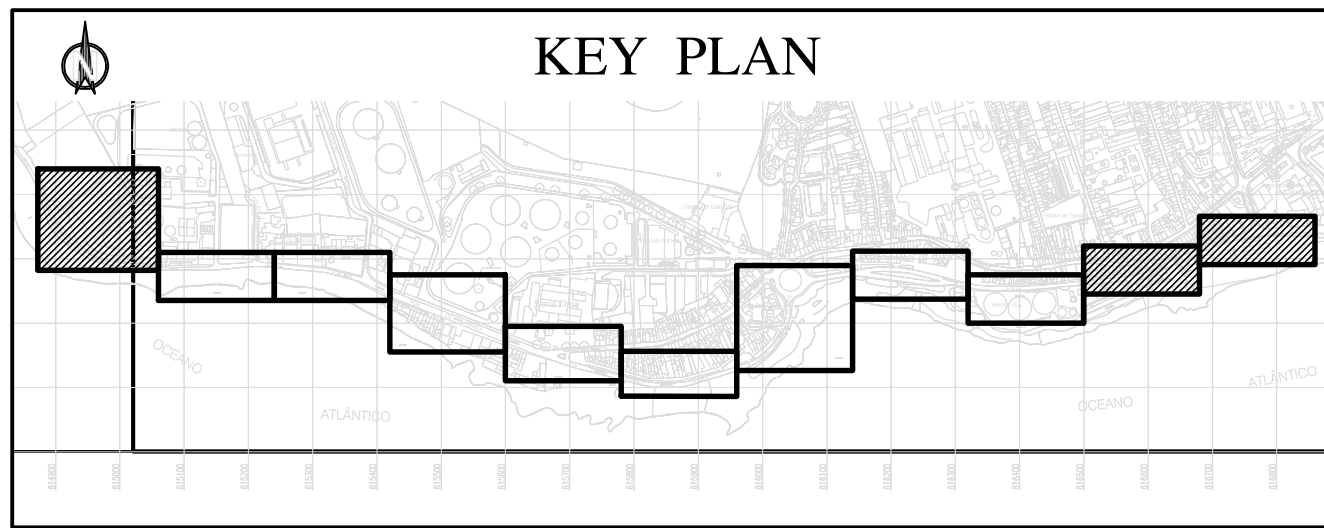

DESENHOS DE REFERÊNCIA:
DESENHO Nº M.DWG-100.002 - VALA TIPO

CONT. DWG Nº M.DWG-100.001 F 2/7
MATCHLINE X=616500

Y=4177145

REVISÃO		15.04.11	VS	RS	JR
A		08.02.11	OS	RS	JR
O		23.12.10	OS	RS	JR
REV.		DESCRIÇÃO	DATA	EXECUT.	VERIF.
BENCOM, S.A.		INSTALAÇÃO DE ARMAZENAGEM DE COMBUSTÍVEIS DE PONTA DELGADA - ILHA S. MIGUEL			
PIPELINE FUEL		IMPLANTAÇÃO DA TUBAGEM TROÇOS 1 & 2			
DES. Nº M.DWG-100.001 F 1/7		REVISÃO			