



Y=4177175

MATCHLINE X=616320


Y=4177100

Y=4177205




CONT. DWG N° M.DWG-100.001 F 3/7

MATCHLINE X=616140

Y=4177130

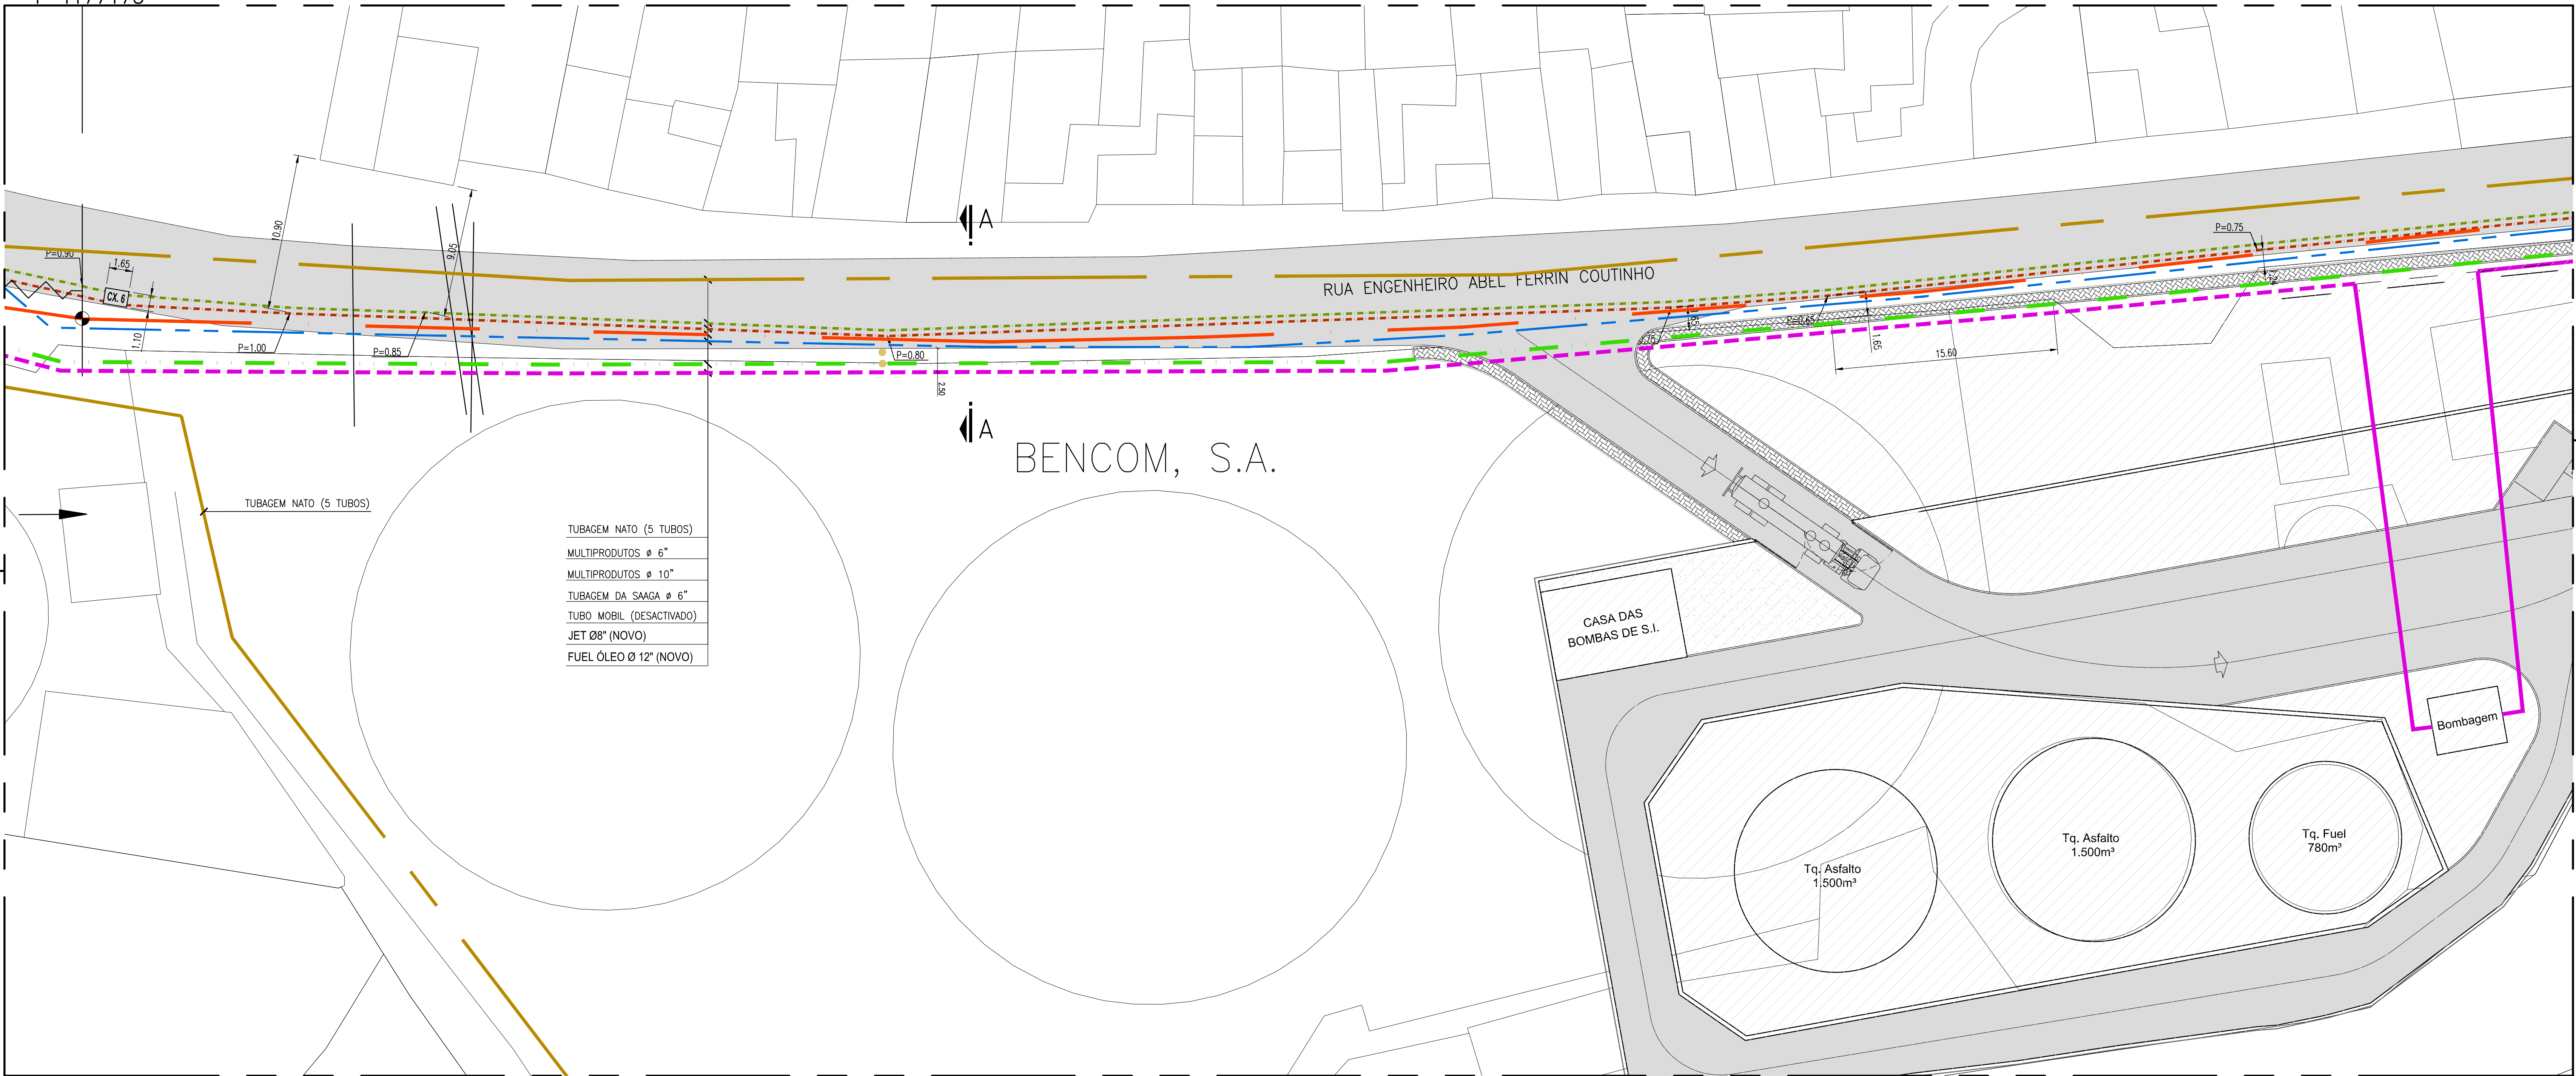

MATCHLINE X=616500
CONT. DWG N° M.DWG-100.001 F 1/7

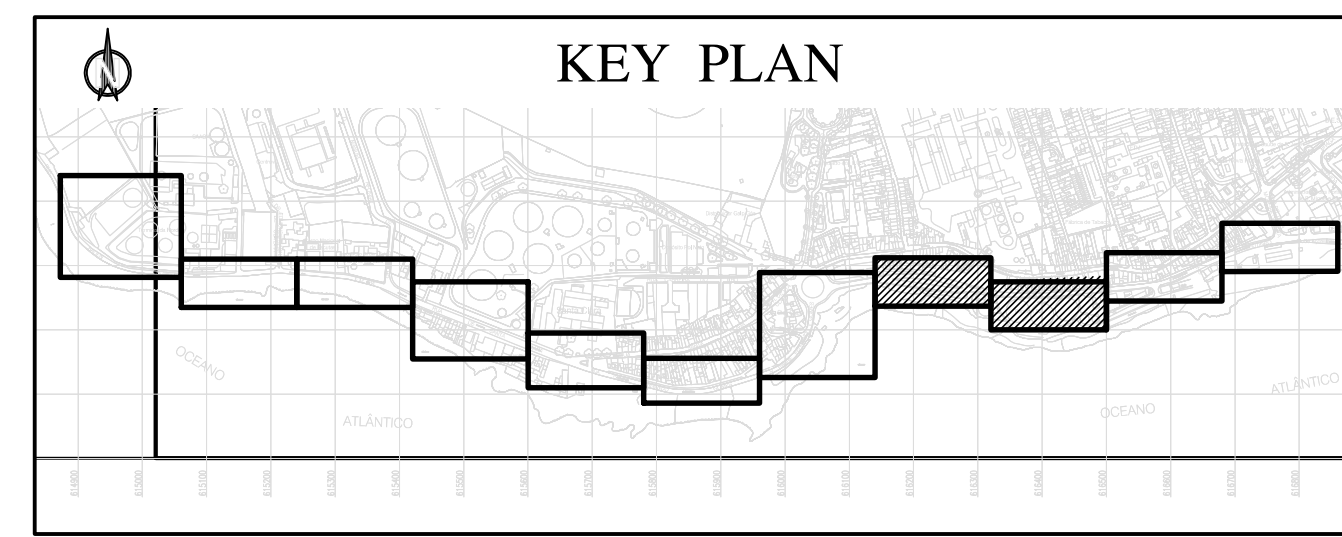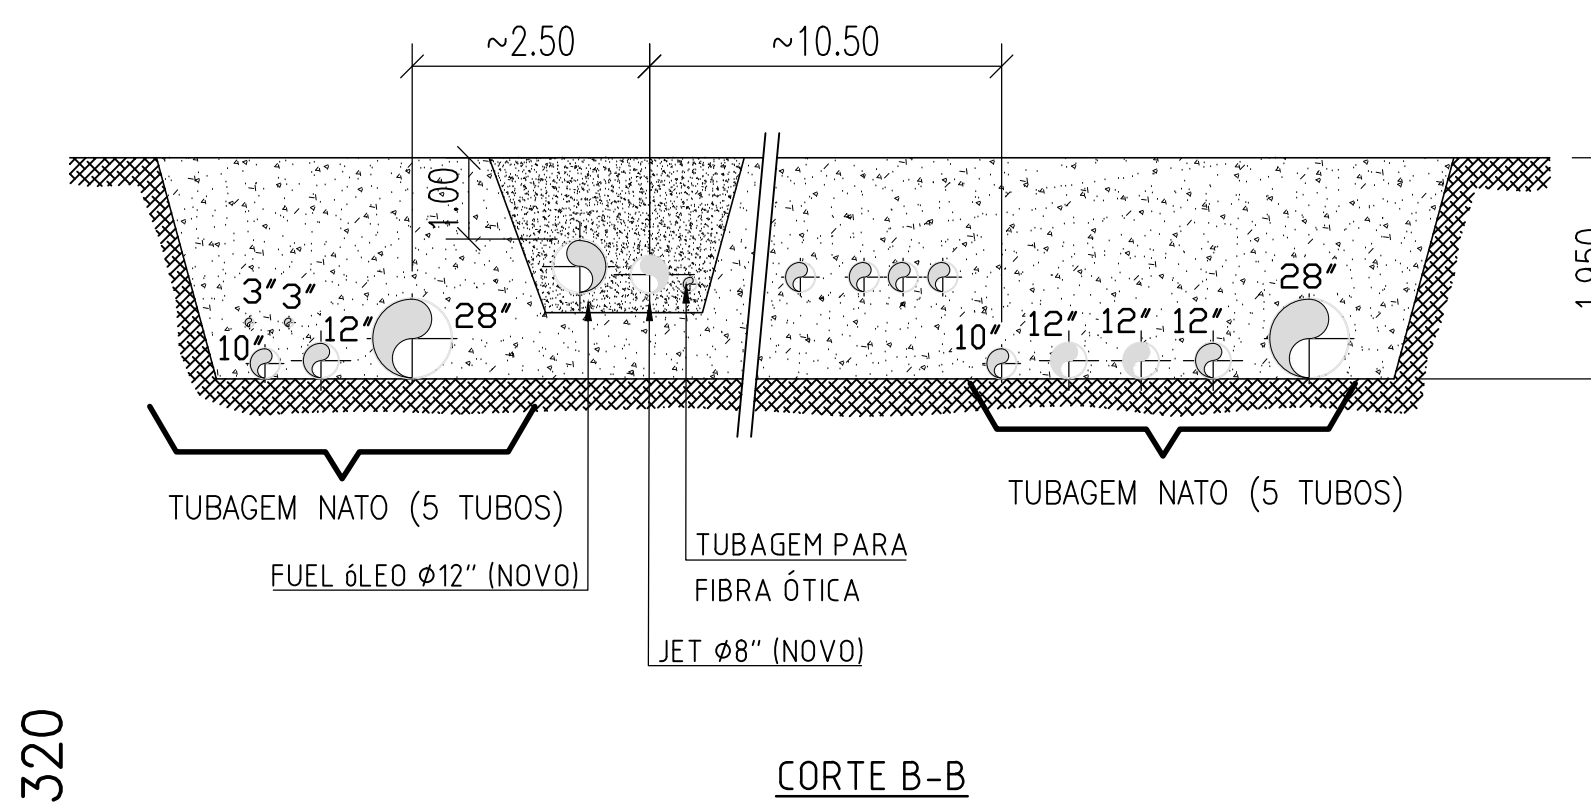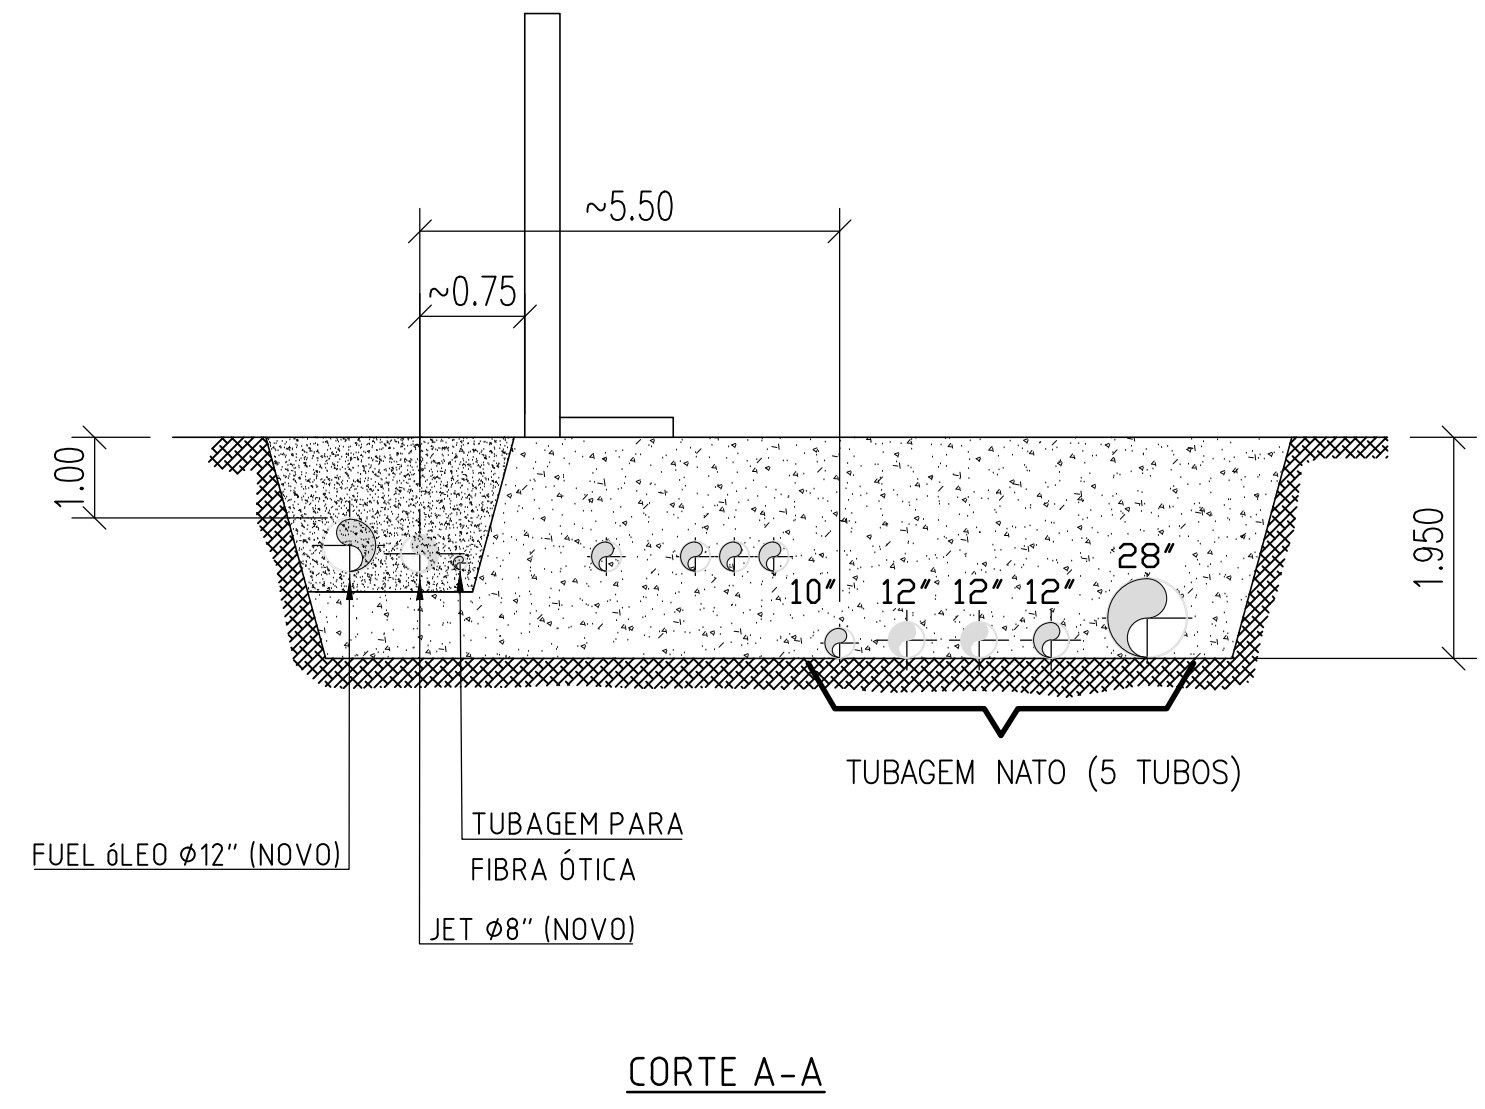

DESENHOS DE REFERÊNCIA:
DESENHO N° M.DWG-100.002 - VALA TIPO

BENCOM, S.A.		INSTALAÇÃO DE ARMAZENAGEM DE COMBUSTÍVEIS DE PONTA DELGADA - ILHA S. MIGUEL	
PIPELINE FUEL		IMPLANTAÇÃO DA TUBAGEM	
TROÇOS 3 & 4		REVISÃO	
ESCALAS 1:200		DES. N° M.DWG-100.001 F 2/7	
REV. 1		REV. 2	
