


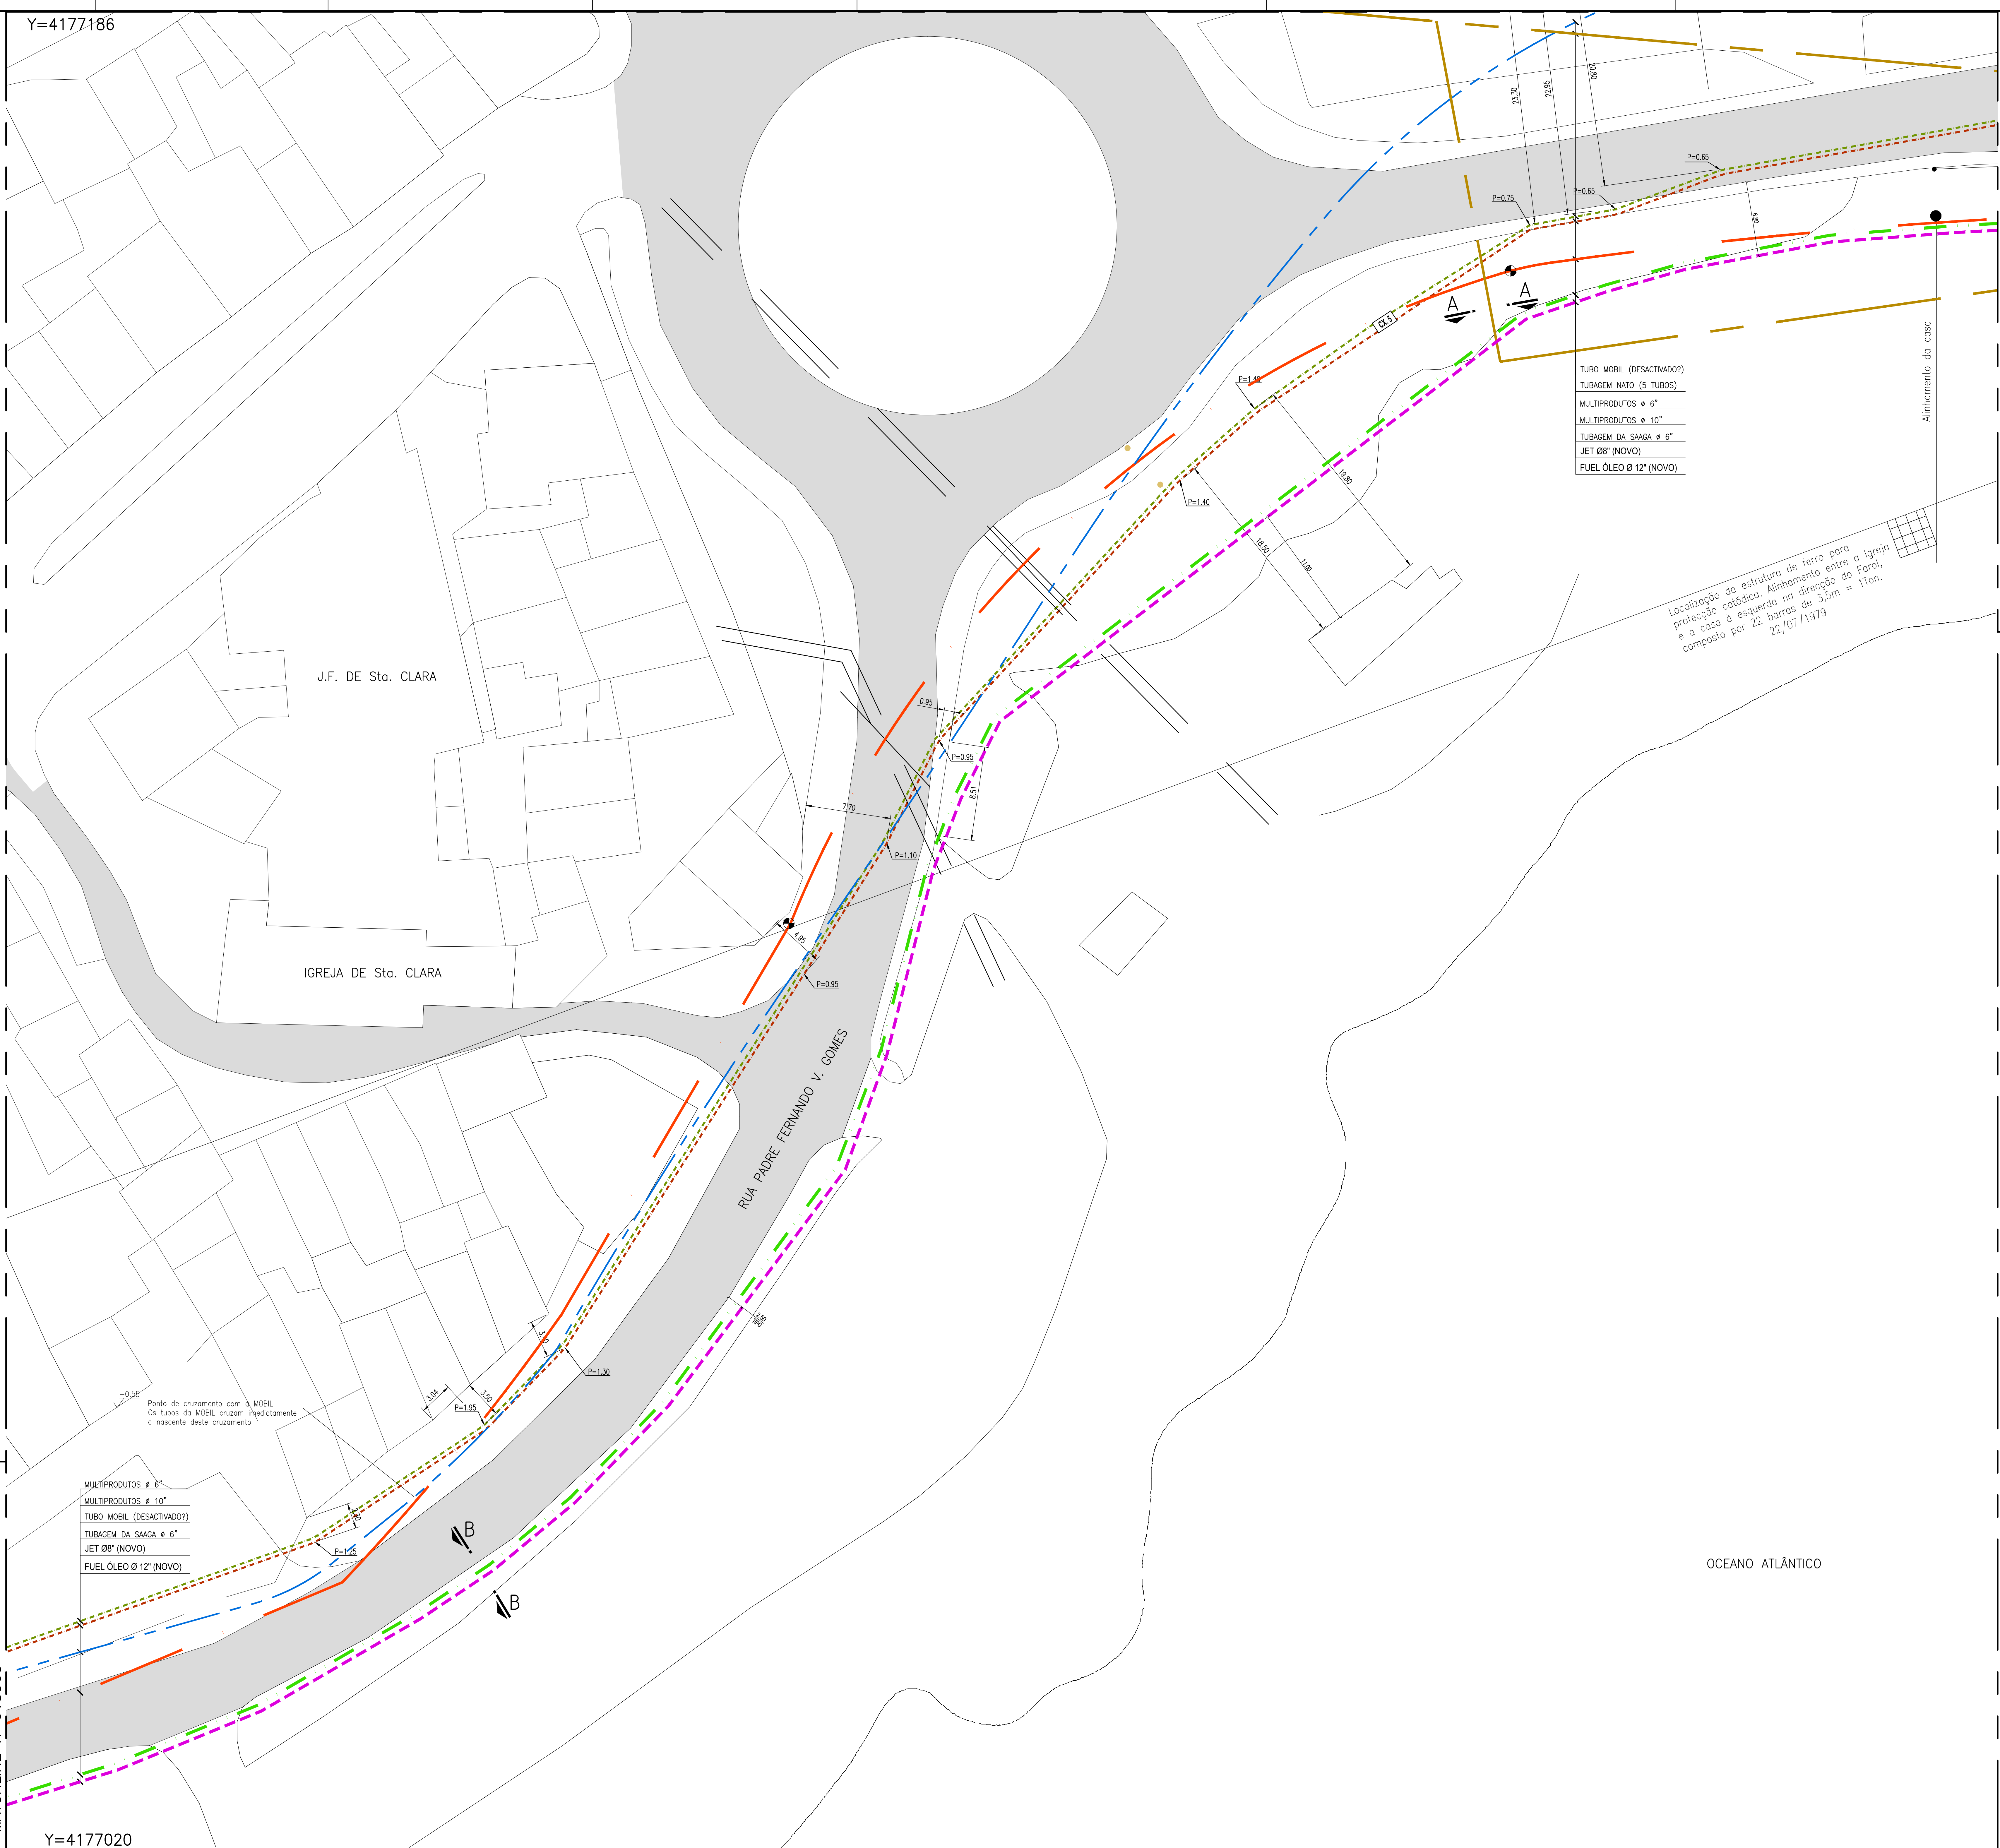


Y=4177186

CONT. DWG Nº M.DWG-100.001 F 4/7
MATCHLINE X=615960


Y=4177020




MATCHLINE X=616140
CONT. DWG Nº M.DWG-100.001 F 2/7

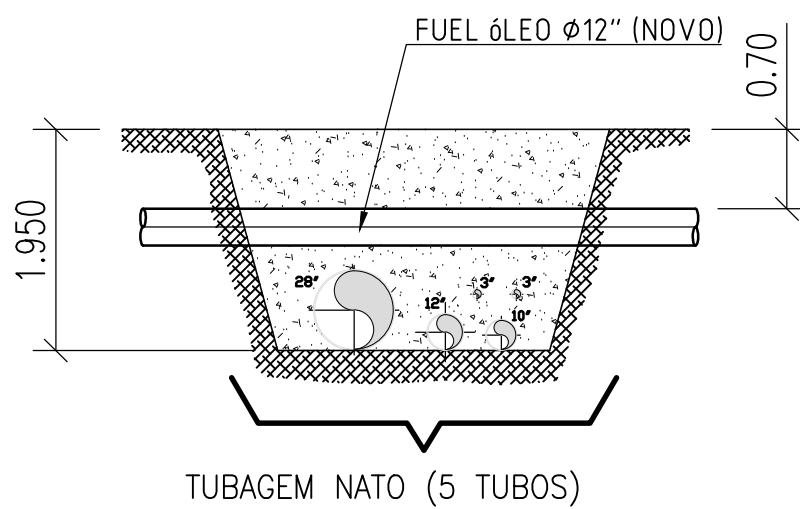

CORTE A-A

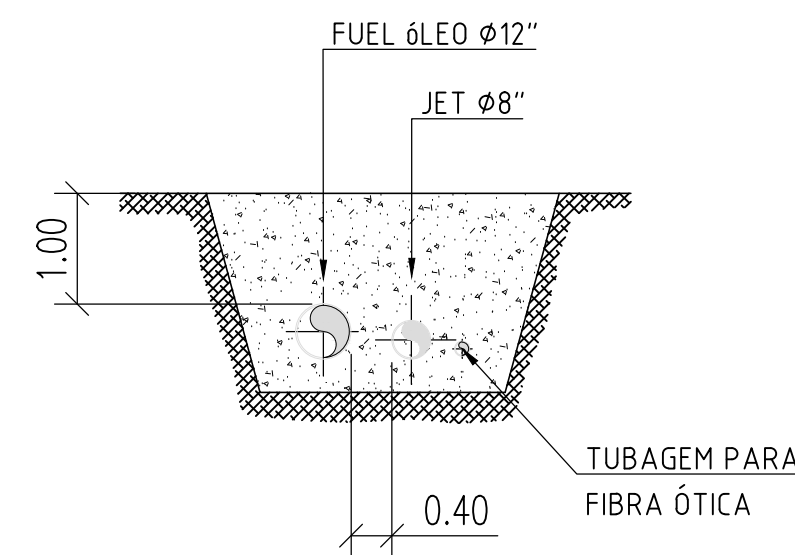

CORTE B-B

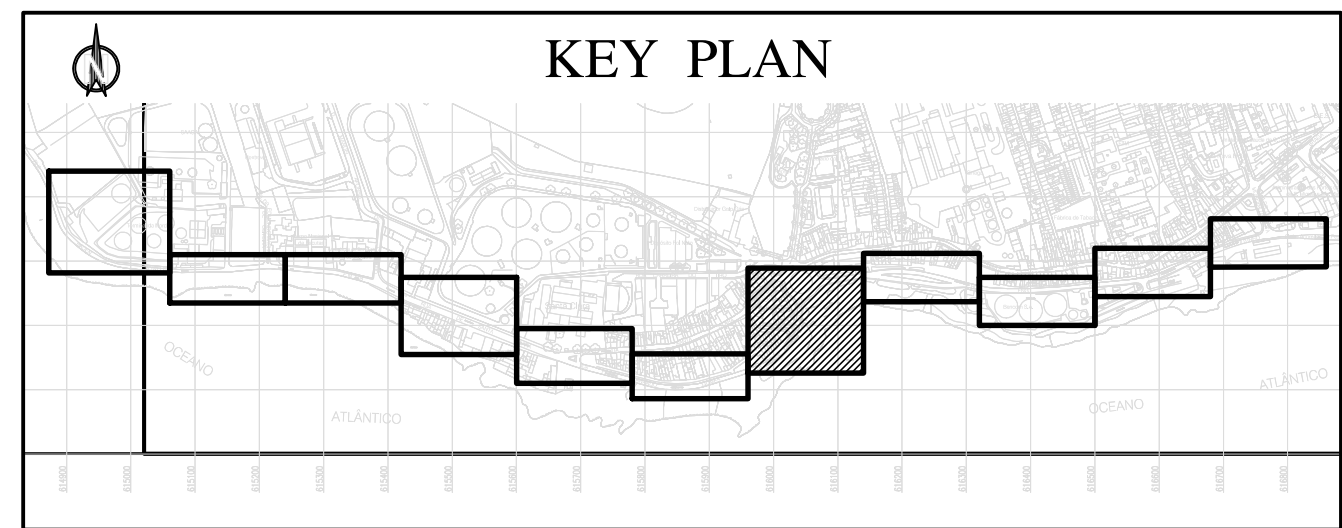

KEY PLAN

DESENHOS DE REFERÊNCIA:
DESENHO Nº M.DWG-100.002 - VALA TIPO

0	INCLUSÃO DE cortes transversais	18.04.11	VS	RS	JR
A	EMISSÃO PARA CONSTRUÇÃO	08.02.11	OS	RS	JR
0	1ª EMISSÃO	23.12.10	OS	RS	JR
REV.	DESCRIÇÃO	DATA	EXECUT.	VERIF.	APROV.
ESTE DESENHO É PROPRIEDADE DE LUSFABRIL, Lda. - NÃO PODE SER UTILIZADO, REPRODUZIDO OU TODA OU EM PARTE, OU COMBINAÇÃO A TERCEIROS SEM A SUA EXPRESSA AUTORIZAÇÃO.					
BENCOM, S.A.					
INSTALAÇÃO DE ARMAZENAGEM DE COMBUSTÍVEIS DE PONTA DELGADA - ILHA S. MIGUEL					
CERTIFICADO PARA CONSTRUÇÃO			PIPELINE FUEL		
ASS. _____			IMPLANTAÇÃO DA TUBAGEM		
DATA _____			TROÇO 5		
ESTE DESENHO NÃO É VÁLIDO SEM ASSINATURA DO AUTOR OU DE OUTRO RESPONSÁVEL DA CONSTRUÇÃO, QUANDO RELEVADO E DEBIDO			LUSFABRIL		
ESCALAS			DES. Nº M.DWG-100.001 F 3/7		
1:200			REVISÃO		