
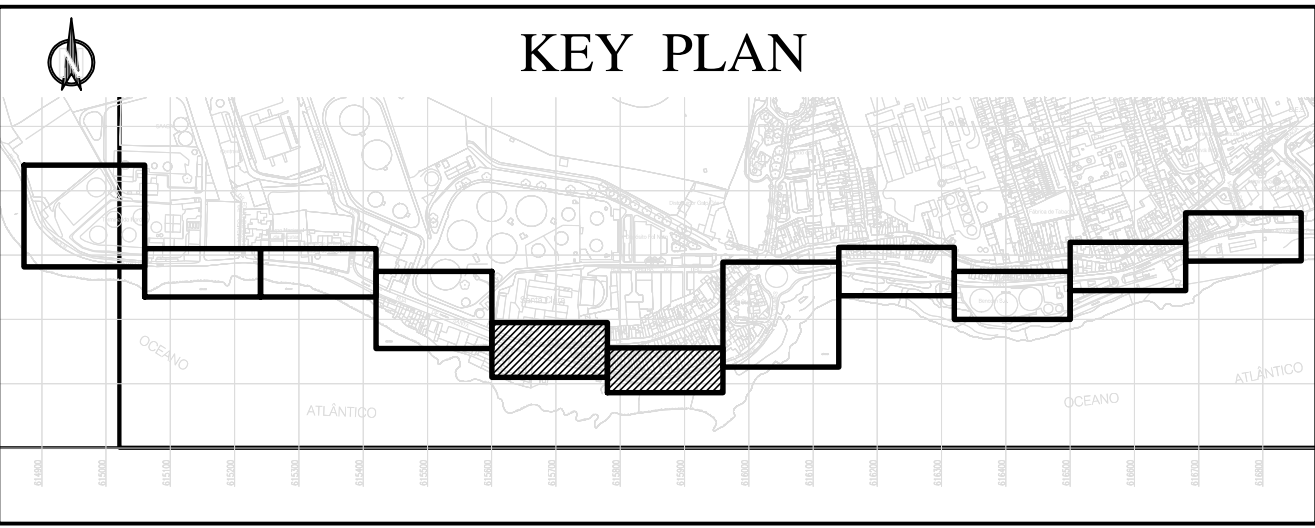
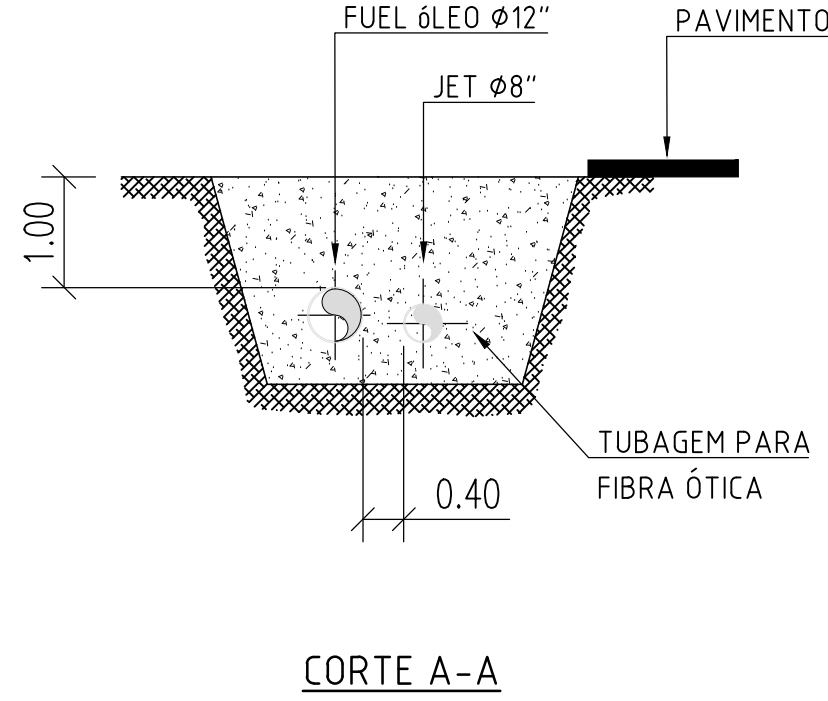


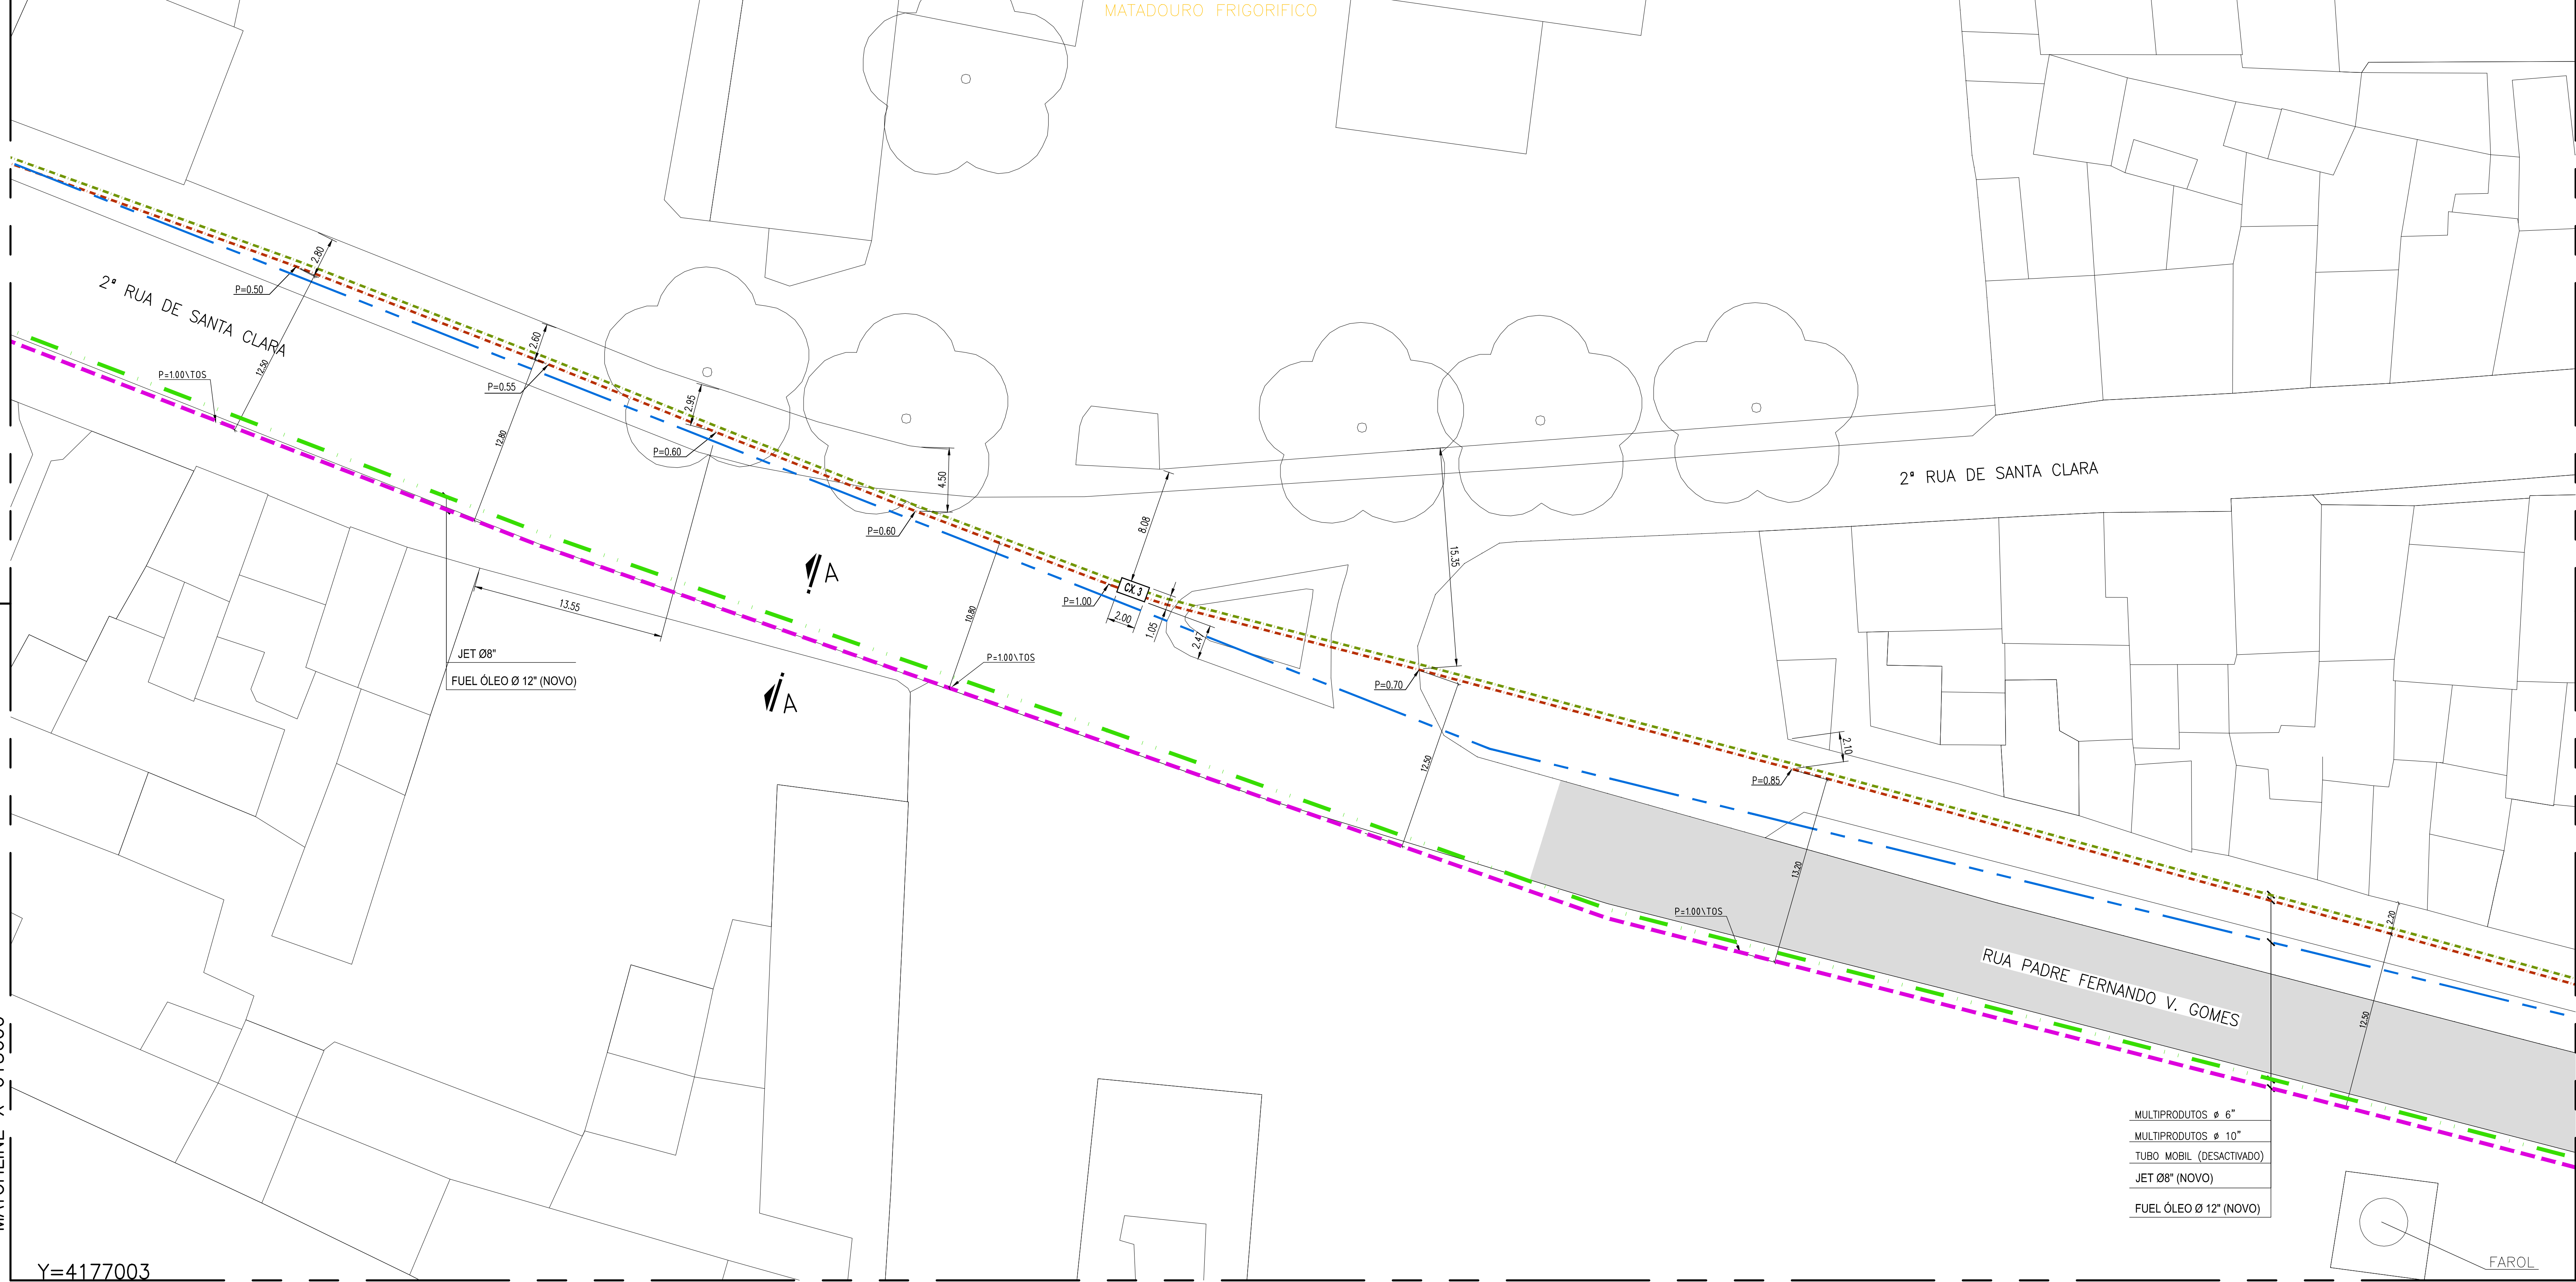

DESENHOS DE REFERÊNCIA:
DESENHO N° M.DWG-100.002 - VALA TIPO

Q	INCLUSÃO DE CORTES TRANSVERSIS	18.04.11	VS	RS	JR
A	EMISSÃO PARA CONSTRUÇÃO	08.02.11	OS	RS	JR
Q	1ª EMISSÃO	23.12.10	OS	RS	JR
REV.	DESCRIÇÃO	DATA	EXECUT.	VERIF.	APROV.
ESTE DESENHO E PROPRIEDADE DE LUSFABRIL, Lda. - NÃO PODE SER UTILIZADO, REPRODUZIDO OU TODA OU EM PARTE, OU COMERCIALIZADO A TERCEIROS SEM A SUA EXPRESSA AUTORIZAÇÃO.					
BENCOM, S.A.					
INSTALAÇÃO DE ARMAZENAGEM DE COMBUSTÍVEIS DE PONTA DELGADA - ILHA S. MIGUEL					
CERTIFICADO PARA CONSTRUÇÃO		PIPELINE FUEL			
Nº _____		IMPLANTAÇÃO DA TUBAGEM			
DATA _____		TROÇOS 6 & 7			
ESTE DESENHO NÃO É VÁLIDO SEM A ASSINATURA DO AUTÓR, DO PROJETISTA, DO EXECUTANTE, DO VERIFICADOR, DO APROVADOR, DO CONSTRUTOR, QUANDO RELEVANTE E DEBIDO		LUSFABRIL			
ESCALAS		DES. N° M.DWG-100.001 F 4/7			
1:200		REVISÃO			