

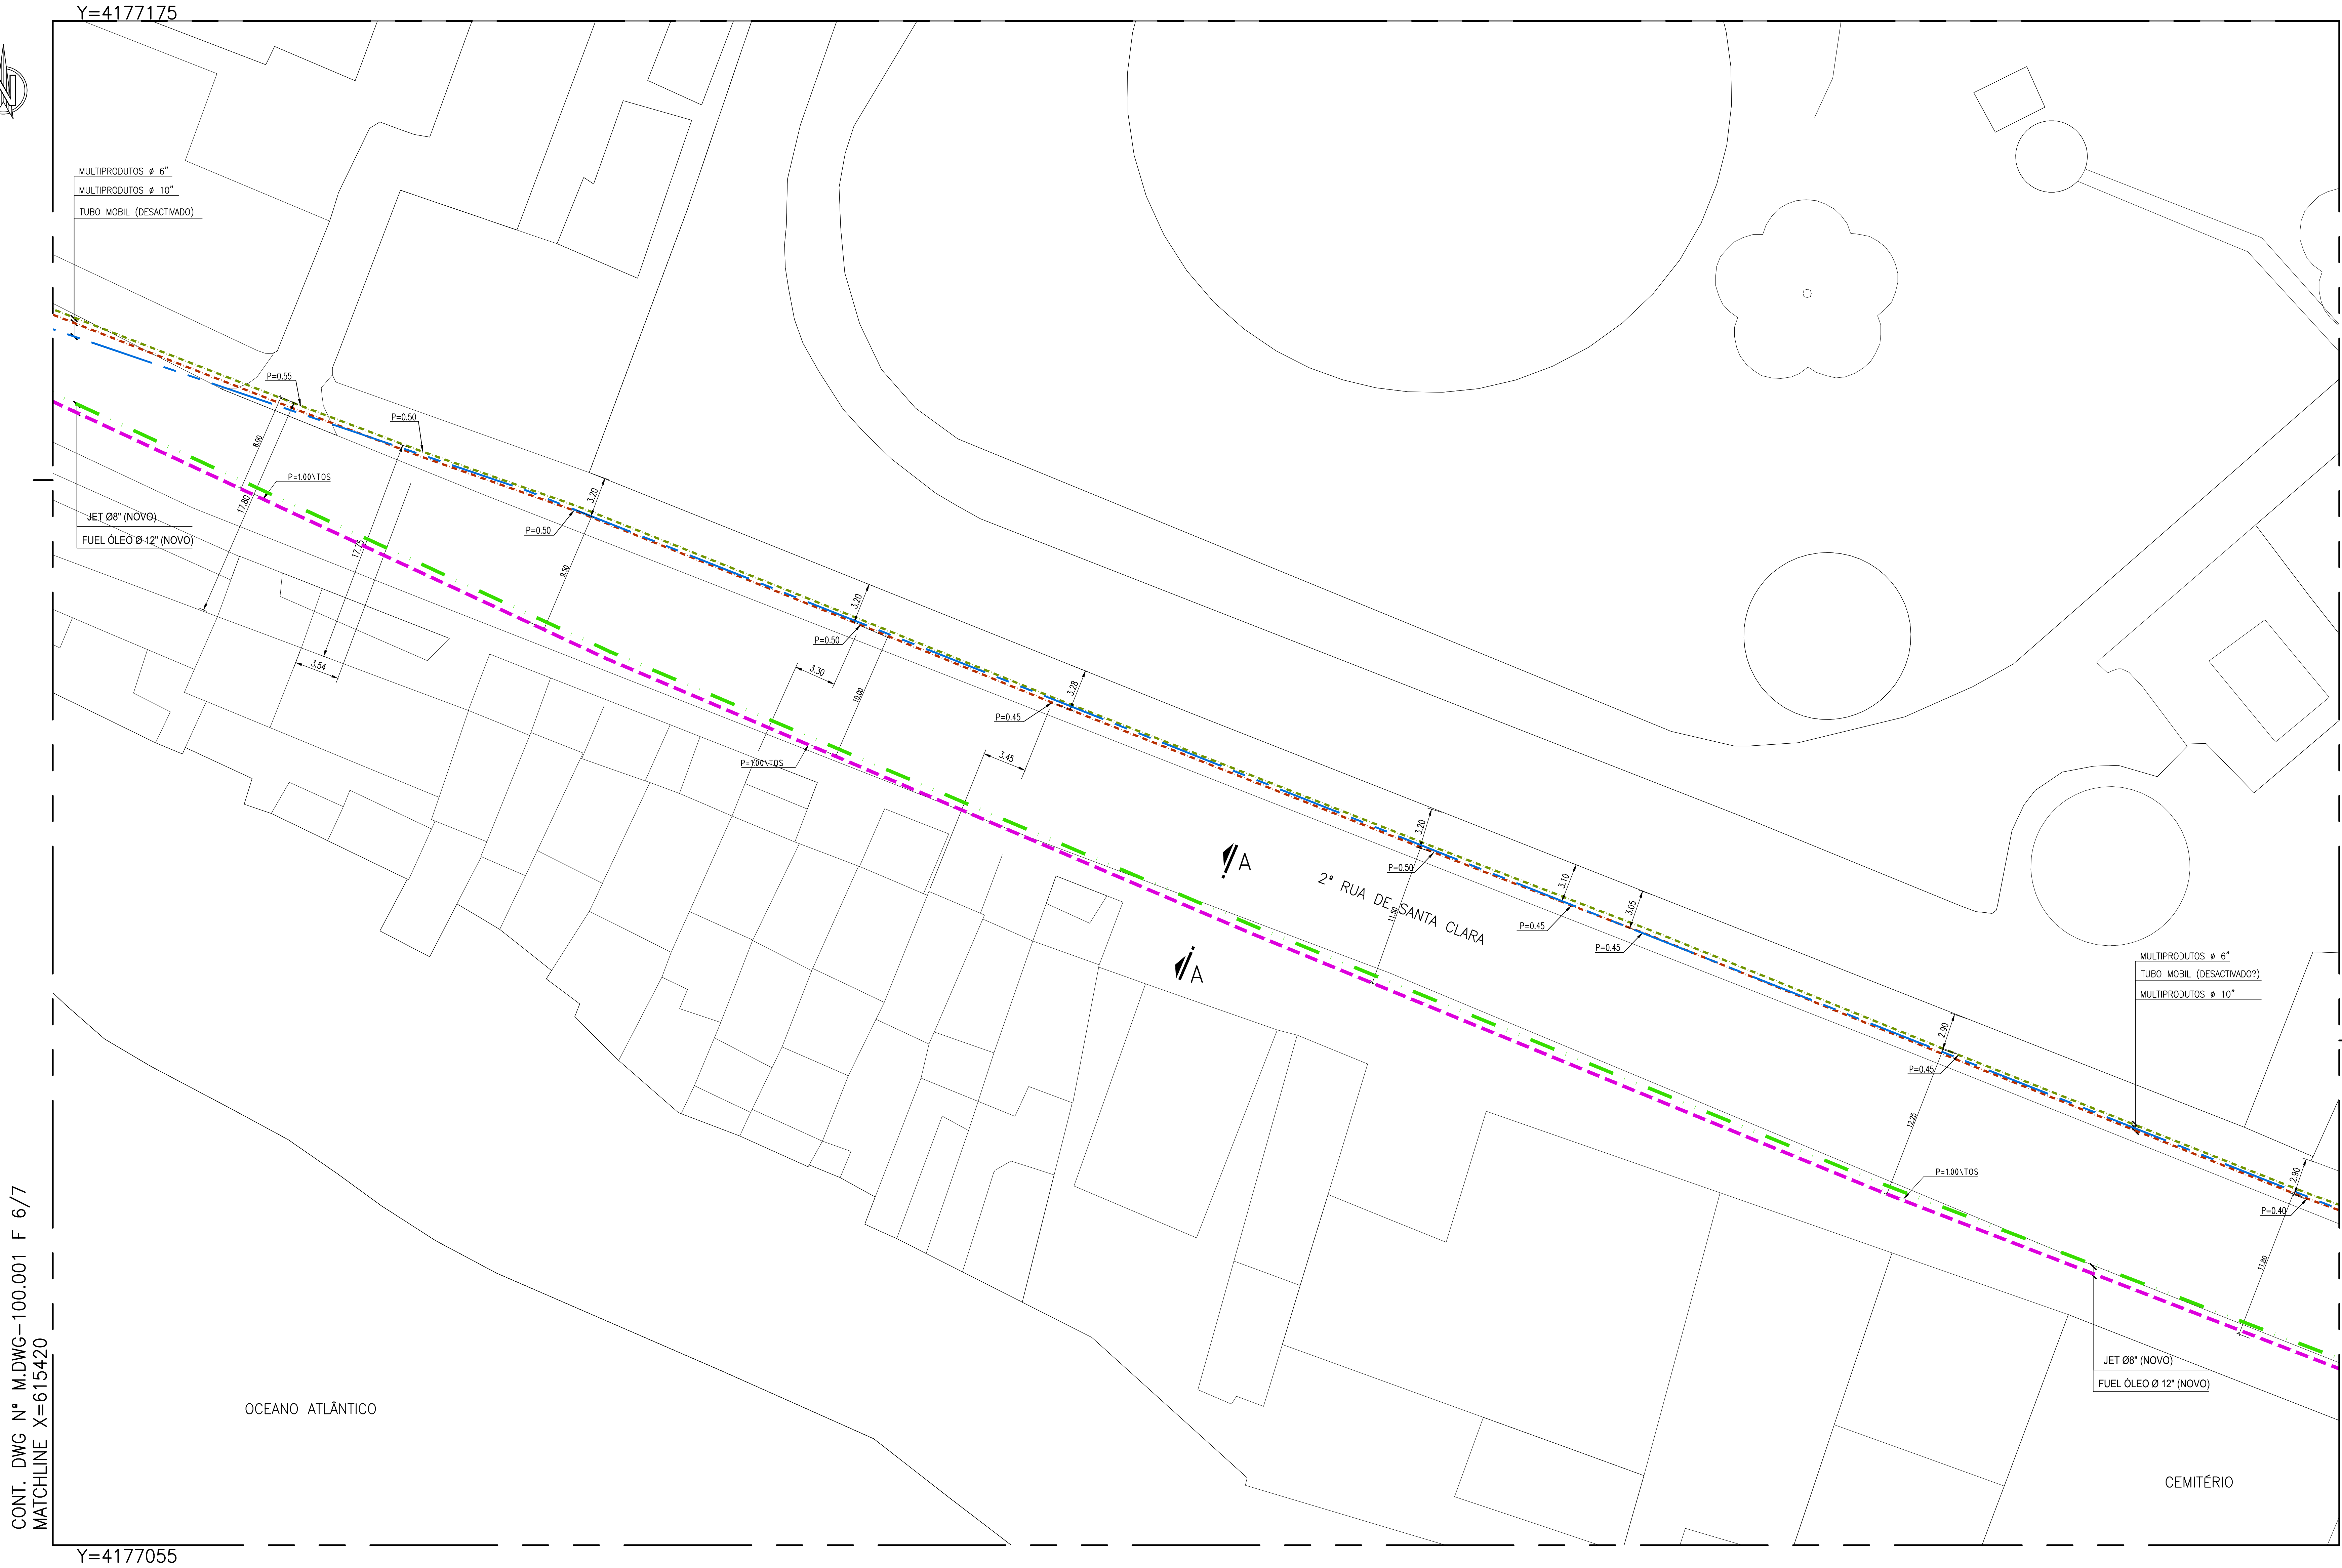


CONT. DWG N° M.DWG-100.001 F 6/7
MATCHLINE X=615420

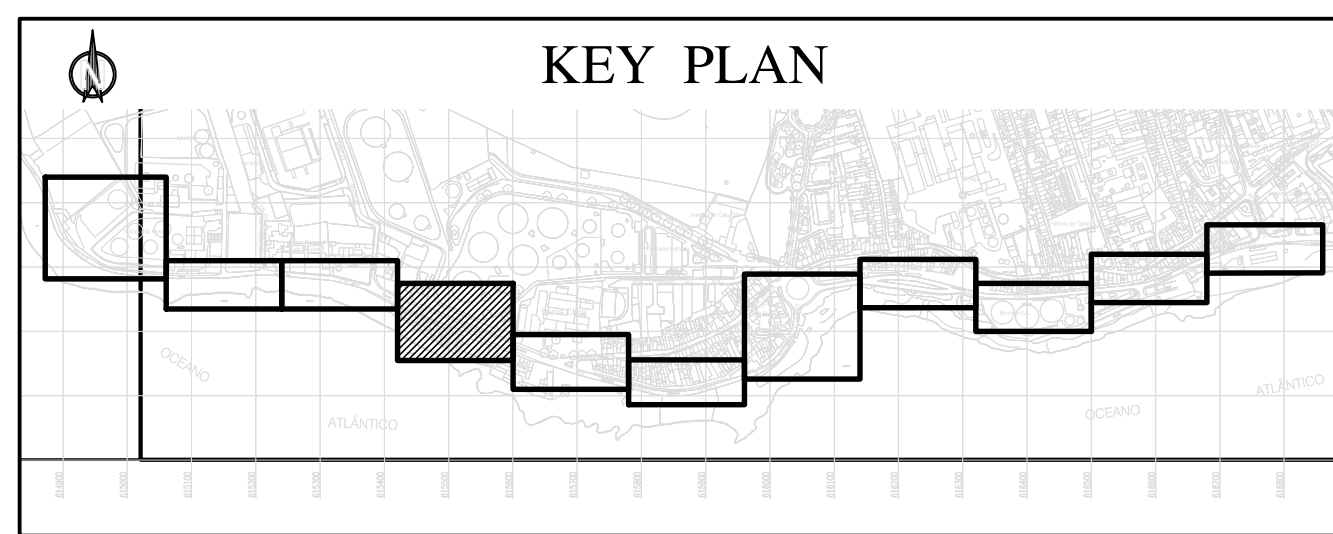

MATCHLINE X=615600
CONT. DWG N° M.DWG-100.001 F 4/7

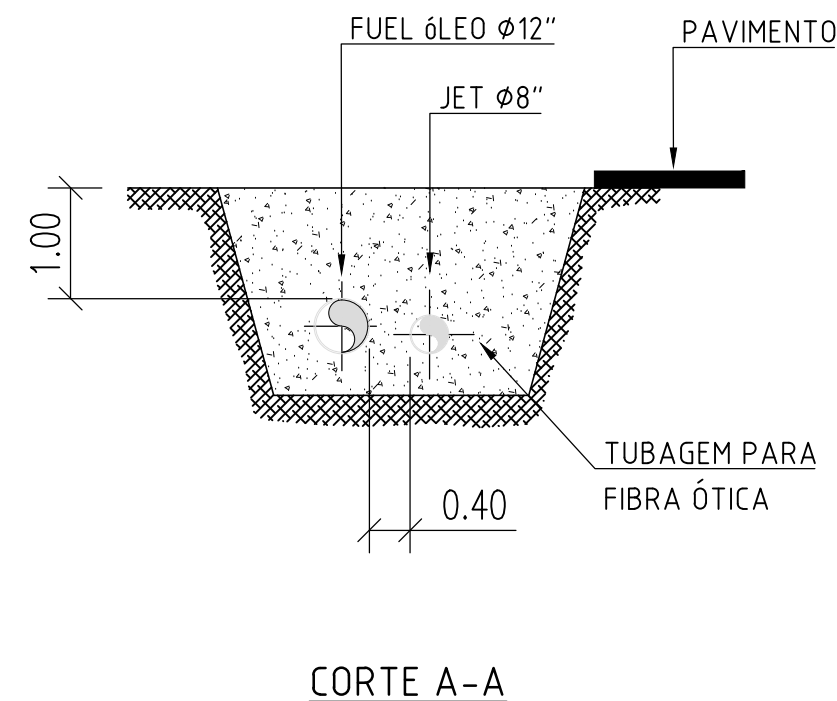

DESENHOS DE REFERÊNCIA:
DESENHO N° M.DWG-100.002 - VALA TIPO

Q	INCLUSÃO DE CORTES TRANSVERSAIS	18.04.11	VS	RS	JR
A	EMISSÃO PARA CONSTRUÇÃO	08.02.11	OS	RS	JR
Q	1ª EMISSÃO	23.12.10	OS	RS	JR
REV.	DESCRIÇÃO	DATA	EXECUT.	VERIF.	APROV.
ESTE DESENHO É PROPRIEDADE DE LUSFABRIL, LDA. - NÃO PODE SER UTILIZADO, REPRODUZIDO OU TODA OU EM PARTE, SEM O CONSENTIMENTO A TÍTULO DE TERCEIROS, SEM A SUA EXPRESSA AUTORIZAÇÃO.					
BENCOM, S.A.					
INSTALAÇÃO DE ARMAZENAGEM DE COMBUSTÍVEIS DE PONTA DELGADA - ILHA S. MIGUEL					
CERTIFICADO PARA CONSTRUÇÃO		PIPELINE FUEL		LUSFABRIL	
ASS. _____		IMPLANTAÇÃO DA TUBAGEM		fabril	
DATA _____		TROÇO 8		CONSTRUÇÃO, PRODUÇÃO E	
ESTE DESENHO NÃO É VÁLIDO		ESCALAS		DES. N° M.DWG-100.001 F 5/7	
SEM COPIA DE AUTÓGRAFO		1:200		REVISÃO	
OU CONSTRUÇÃO, QUANDO					
REPRODUZIDO, SEM A SUA EXPRESSA AUTORIZAÇÃO.					