


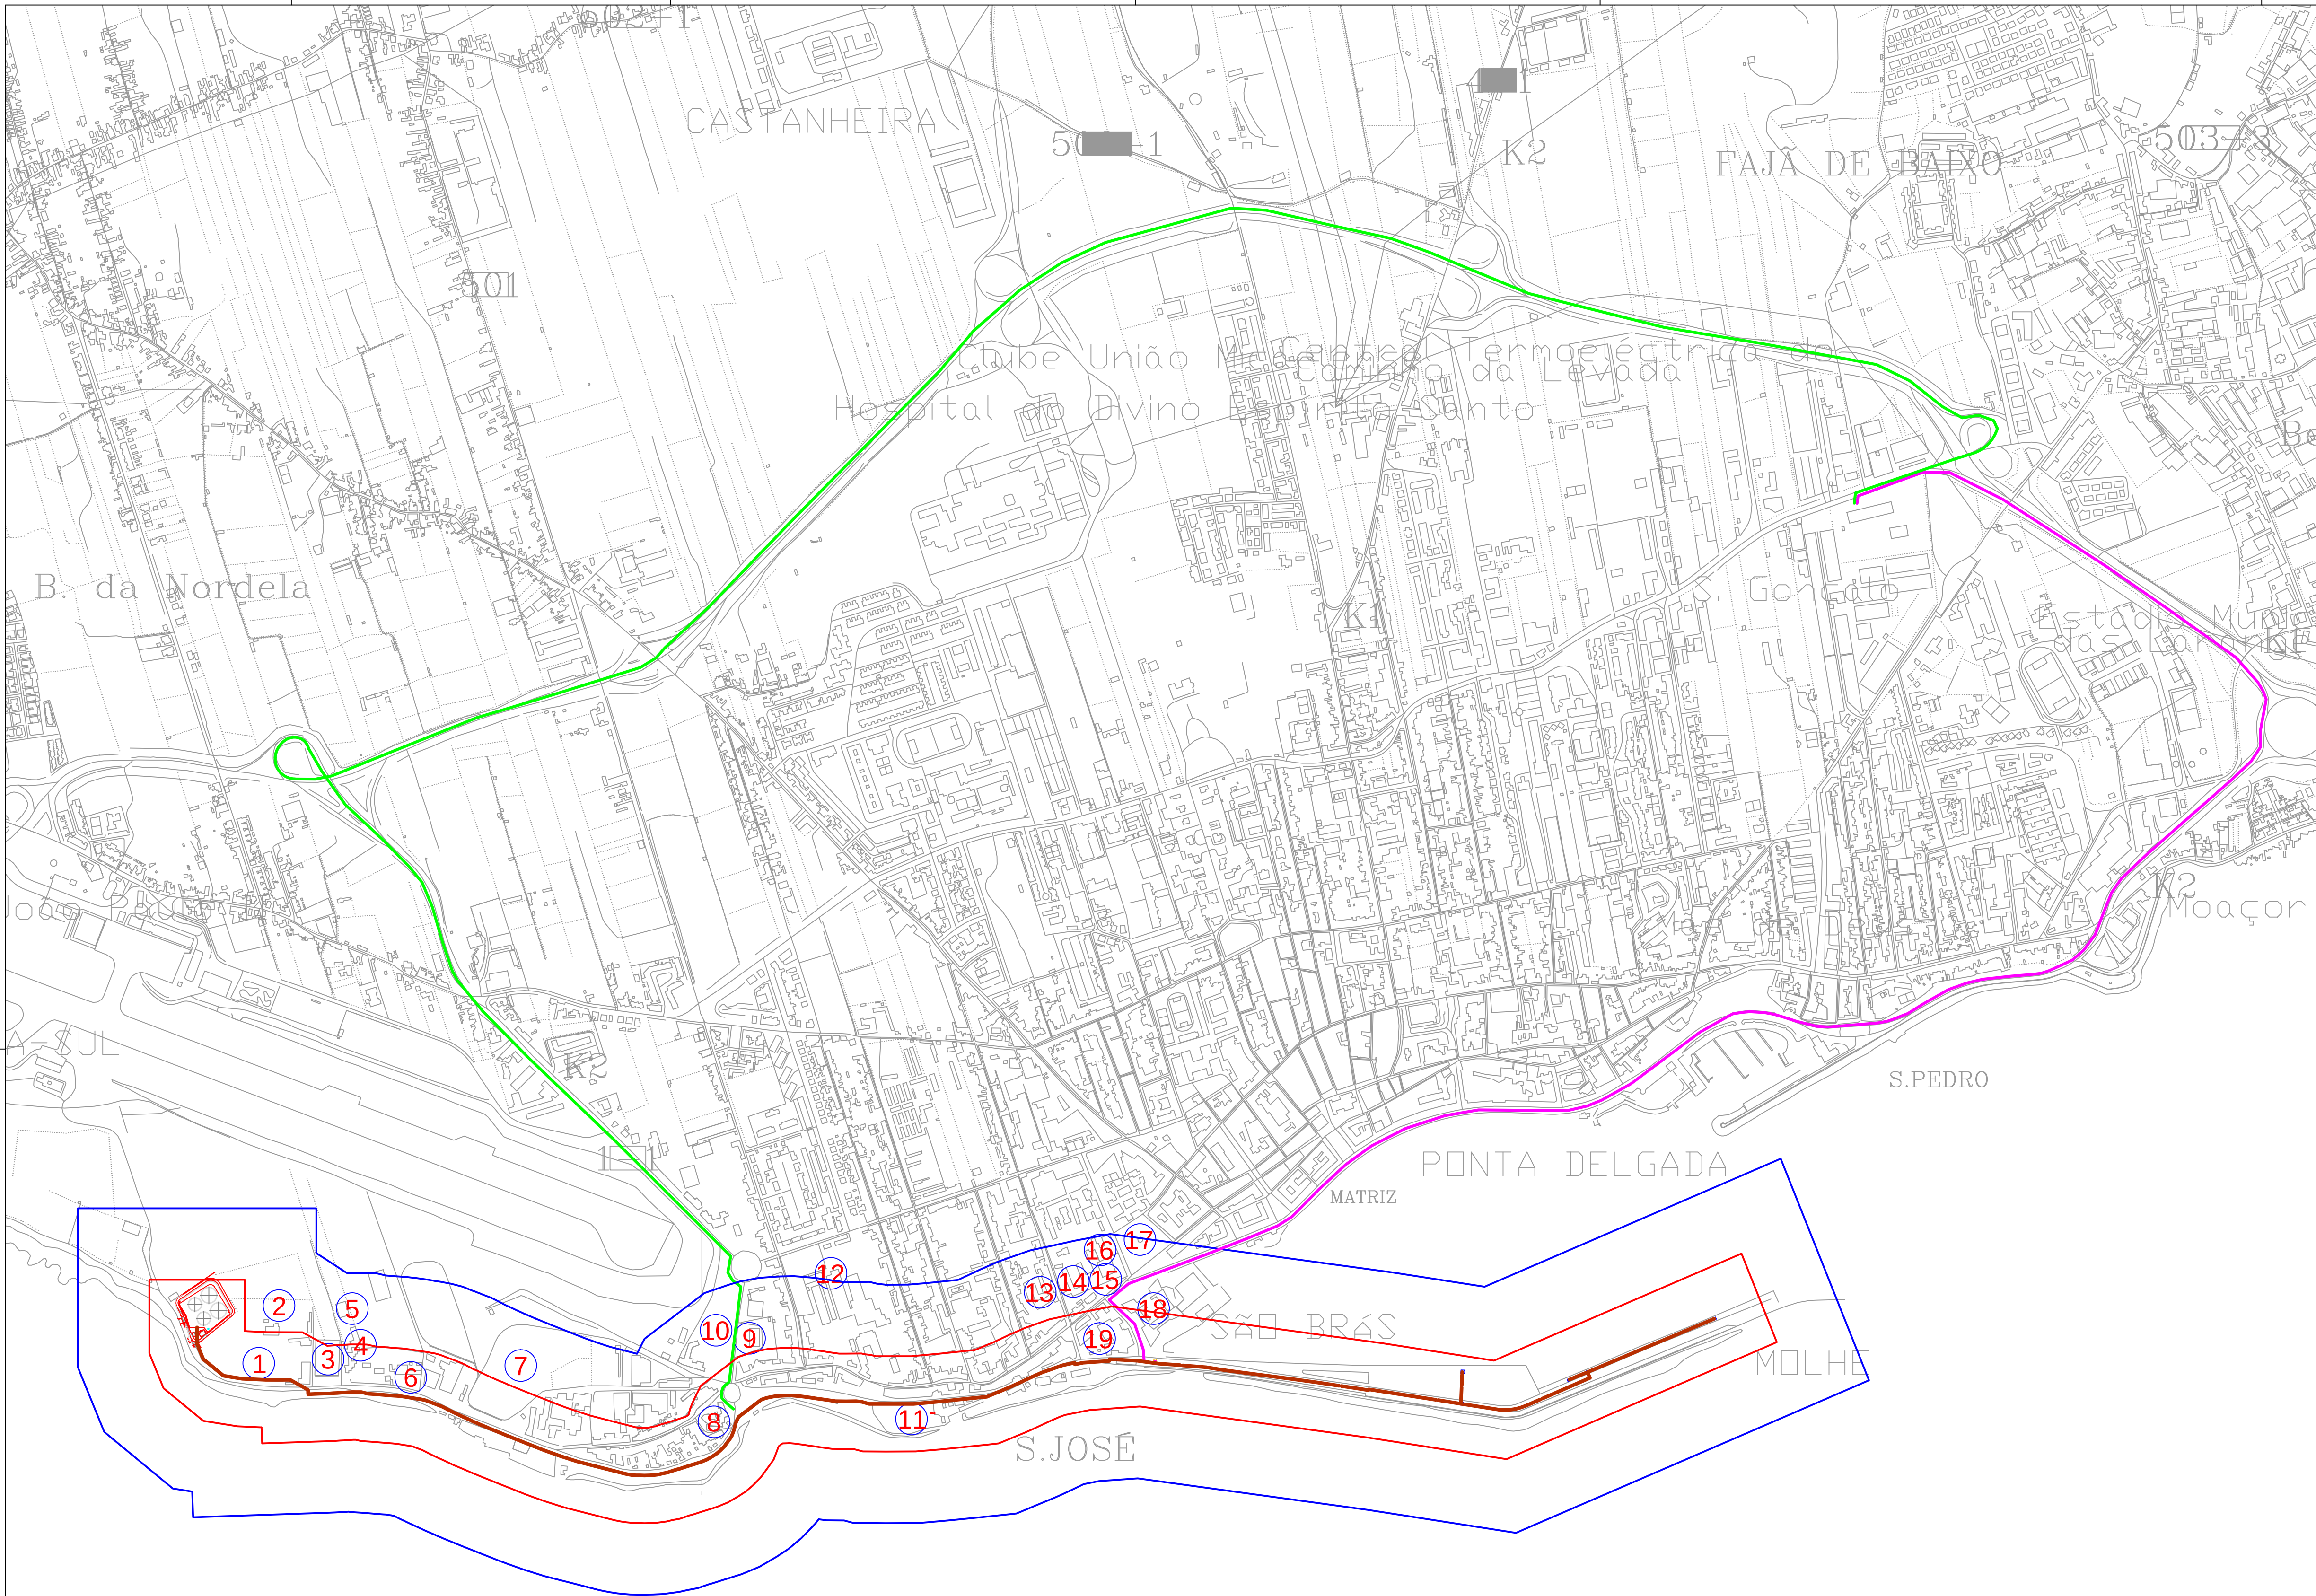

INSTALAÇÃO DE ARMAZENAGEM DE FUEL - NORDELA

- IMPLANTAÇÃO DO PIPELINE DE FUEL OIL
- DELIMITAÇÃO DA ENVOLVENTE AO PIPELINE - 100 m
- DELIMITAÇÃO DA ENVOLVENTE AO PIPELINE - 250 m
- ACESSO DOS BOMBEIROS AO TERMINAL DAS PORTAS DO MAR - CAMINHO PRIORITÁRIO
- ACESSO DOS BOMBEIROS AO TERMINAL DAS PORTAS DO MAR - CAMINHO ALTERNATIVO

1	- TERMINAL DE COMBUSTÍVEIS DA NORDELA
2	- PARQUE DA NORDELA GPL (SAAGA)
3	- ESTAÇÃO DE SERVIÇO AUDI/VOLKSWAGEN - J.H.ORNELAS
4	- ORFEÃO EDMUNDO MACHADO DE OLIVEIRA
5	- CENTROVIA - CENTRO INSPECÇÃO AUTOMÓVEL
6	- CRECHE DA ASSOCIAÇÃO DE PAIS E AMIGOS DAS CRIANÇAS
7	- POLNATO - DEPÓSITO DE COMBUSTÍVEIS
8	- IGREJA PAROQUIAL DE SANTA CLARA
9	- ESTAÇÃO DE SERVIÇO COMBUSTÍVEIS - GALP
10	- ESTAÇÃO DE SERVIÇO COMBUSTÍVEIS - REPSOL
11	- BENCOM - INSTALAÇÃO DE COMBUSTÍVEIS
12	- SINAGA - FÁBRICA DE AÇÚCAR
13	- HOTEL VILA NOVA
14	- UNIDADE DE SAUDE DE SÃO JOSÉ
15	- ESCOLA PROFISSIONAL - ANTIGO HOSPITAL
16	- IGREJA DE SÃO JOSÉ
17	- CAMPO DE SÃO FRANCISCO
18	- FORTE DE SÃO BRAZ
19	- PORTO COMERCIAL DE PONTA DELGADA - PORTOS DOS AÇORES, SA

REV.	DATA	OBS.		
0	17/07/2012	Emissão para Licenciamento		
BENCOM, S.A. PIPELINE FUEL			DES.	ESCALA:
			APR.	1/7500
PLANTA DE ENQUADRAMENTO DO PIPELINE			REF. R-DWG-100.001 - 0	
			SUBST.:	