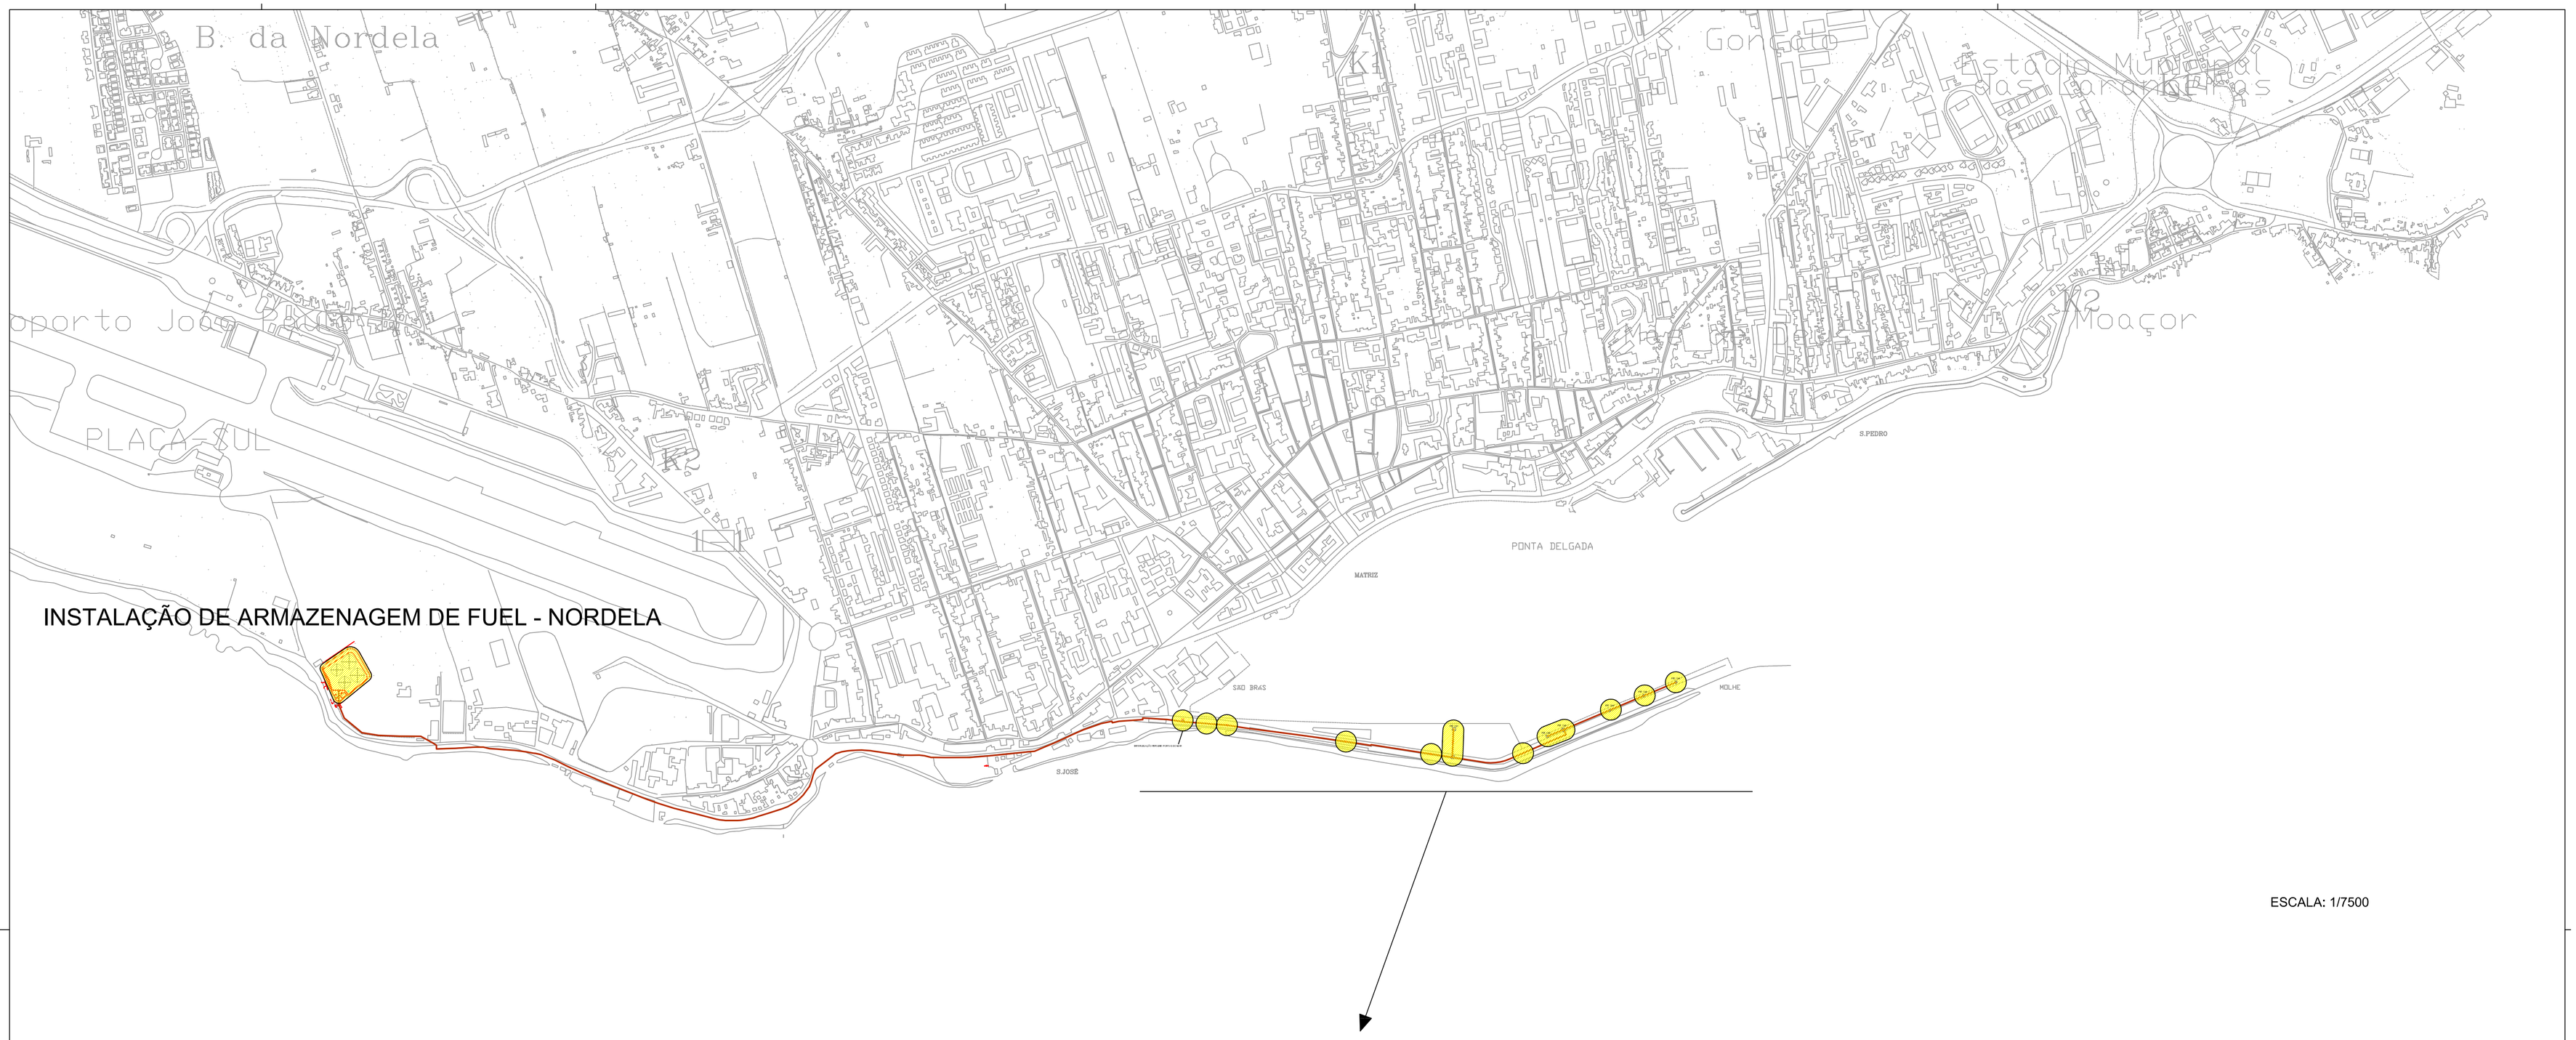

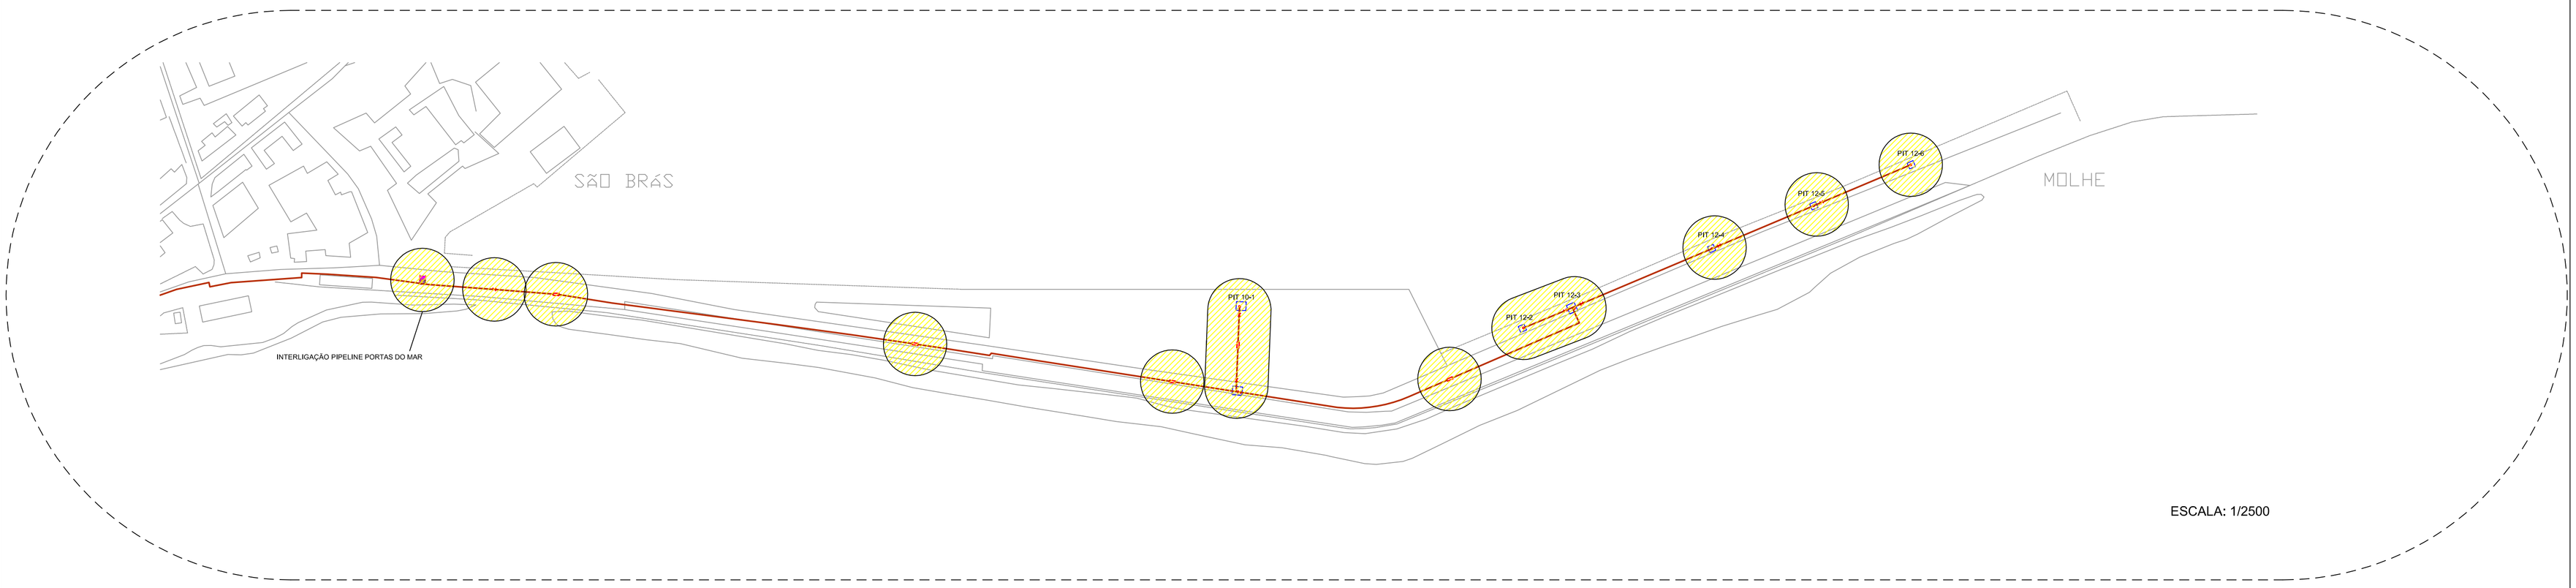

- ZONA DE PERIGO (RAIO 25m)

- IMPLANTAÇÃO DE PIPELINES

REV.	DATA	OBS.
0	17/07/2012	Emissão para Licenciamento

BENCOM, S.A.

PIPELINE FUEL

DES.

APR.

ESCALA: 1/2500 1/7500

PLANTA DE PONTOS PERIGOSOS

REF. R-DWG-100.002 - 0

SUBST.: