Plano de Pedreira


Pedreira da Canada Nova (225/RN)

Anexo II
Peças Desenhadas

Anexo II. Peças Desenhadas

1. Planta Topográfica
2. Perfis Topográficos

VÁLIDO EM FORMATO A2

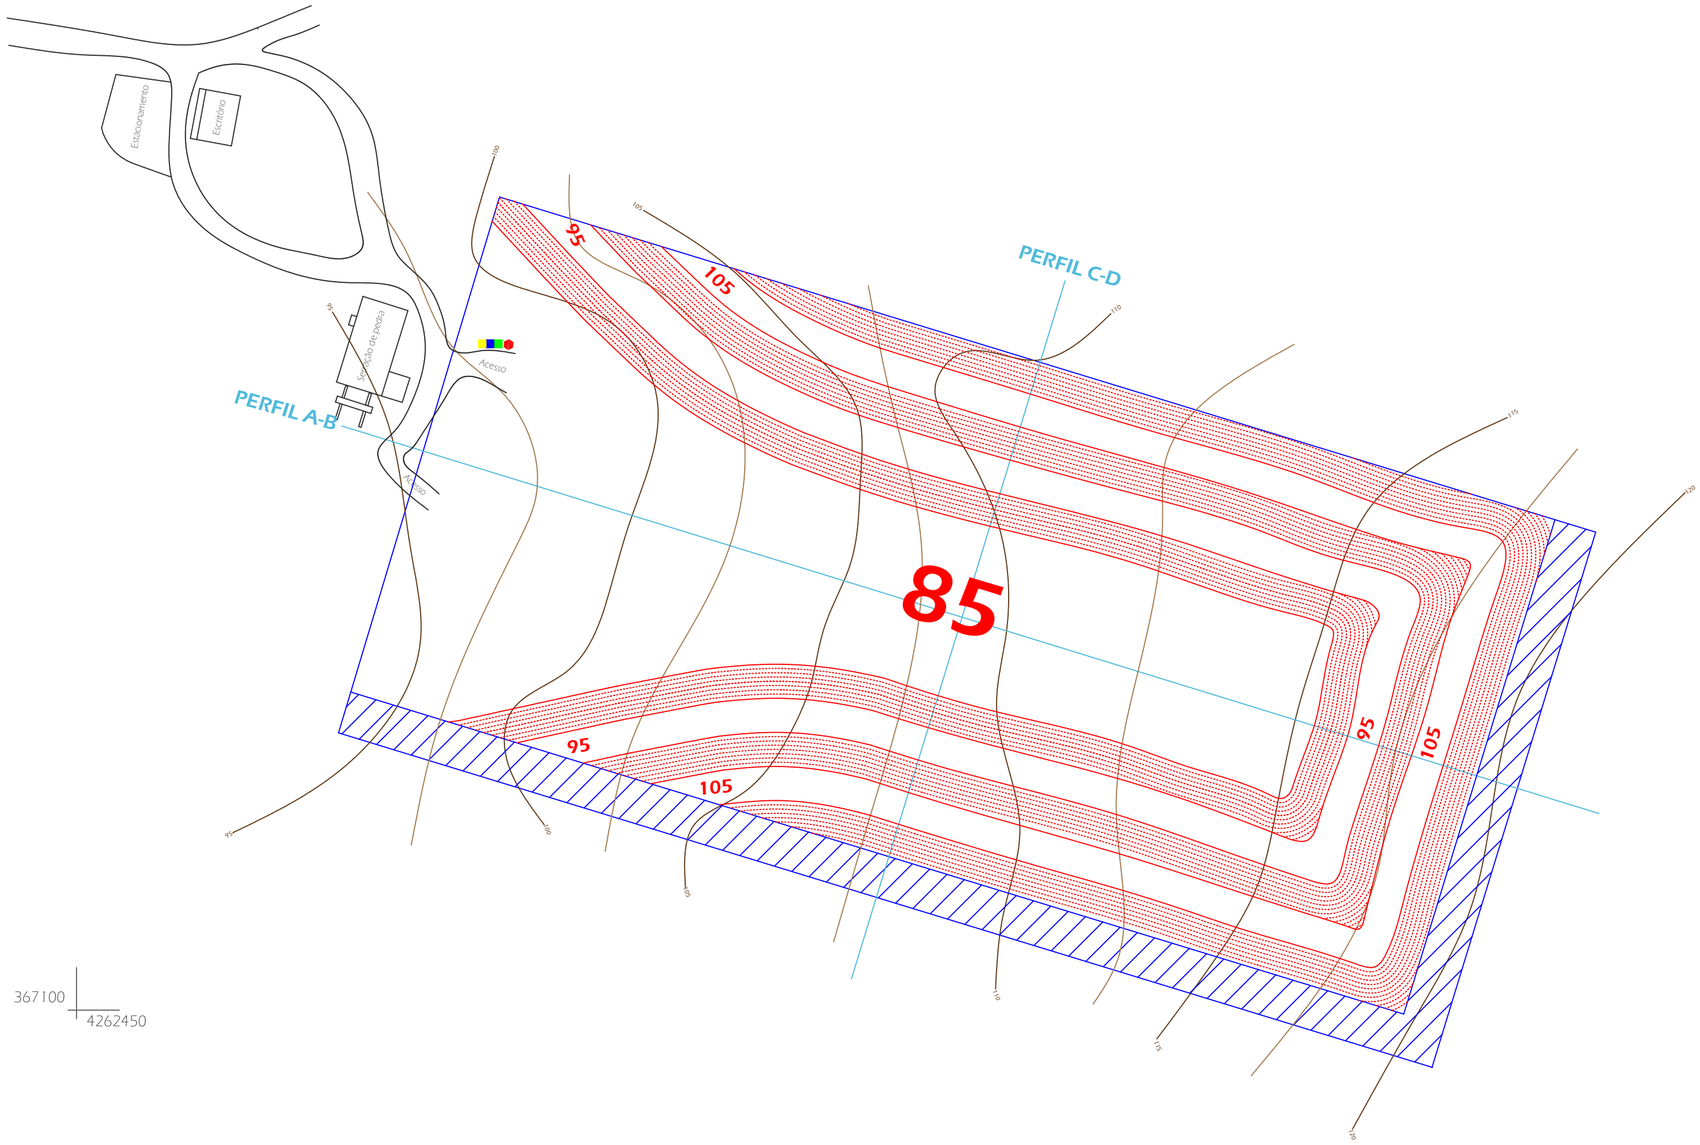

Legenda

- Curvas de nível (topografia original)
- Acessos
- Área de Exploração
- Zonas de defesa
- Taludes Implantados
- 85 — Altitude Mínima - Patamares de Exploração
- Ecoponto
- Sinalização da entrada (identificação e perigo)

LABGEO

Projecto
Plano de Pedreira da Pedreira da Canada Nova

Proponente
Hélder António da Rosa Pereira

Descrição
Planta topográfica


Execução do Projecto
LabGeo - Engenharia e Geotecnologia

Data	Escala	Peça desenhada
Fevereiro 2026	1:1 000	1

VÁLIDO EM FORMATO A3


PERFIL A-B

ESCALAS { HORIZONTAL =1 / VERTICAL =1

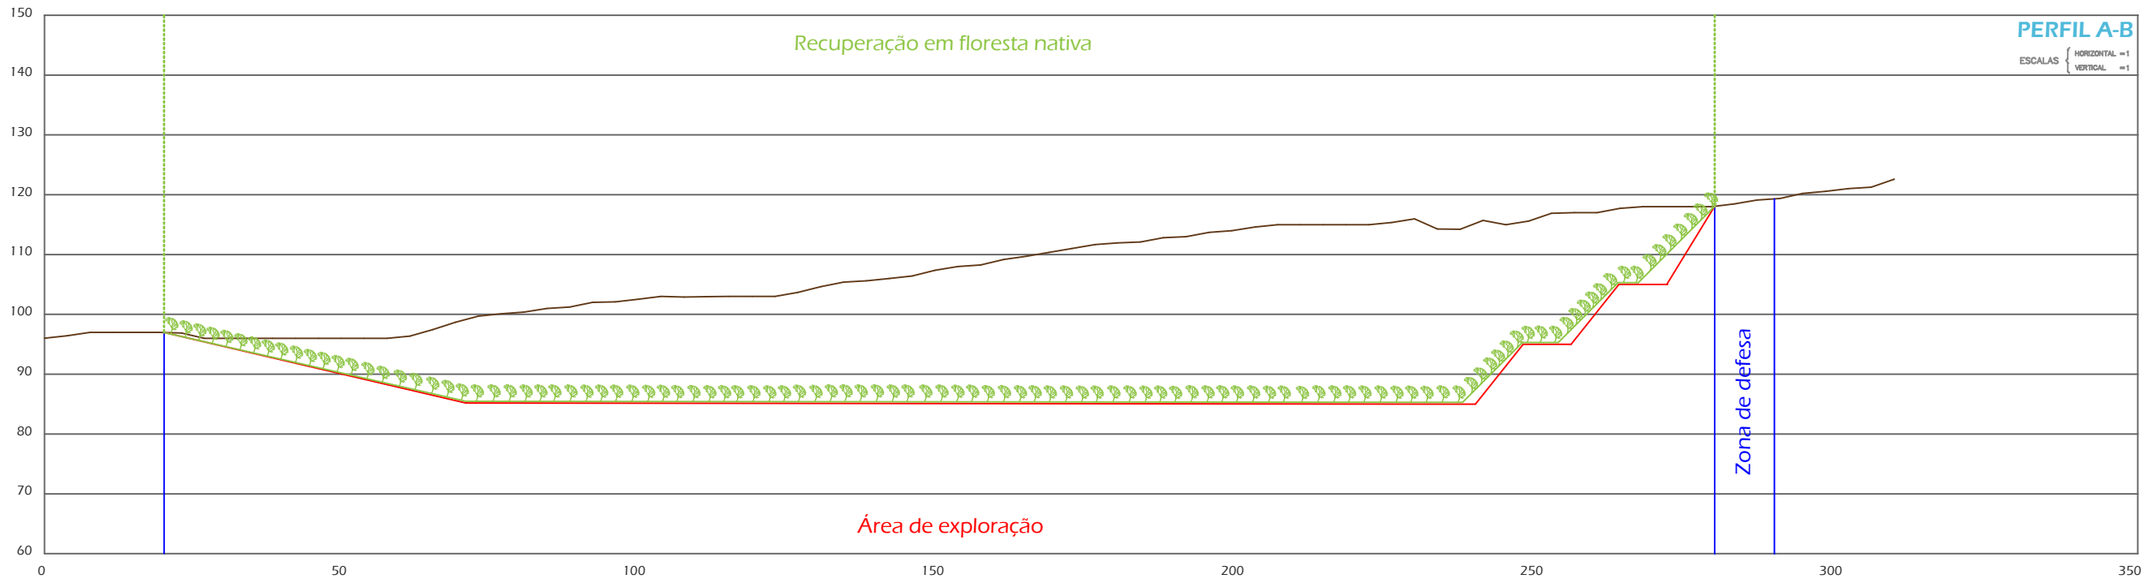

PERFIL C-D

ESCALAS { HORIZONTAL =1 / VERTICAL =1

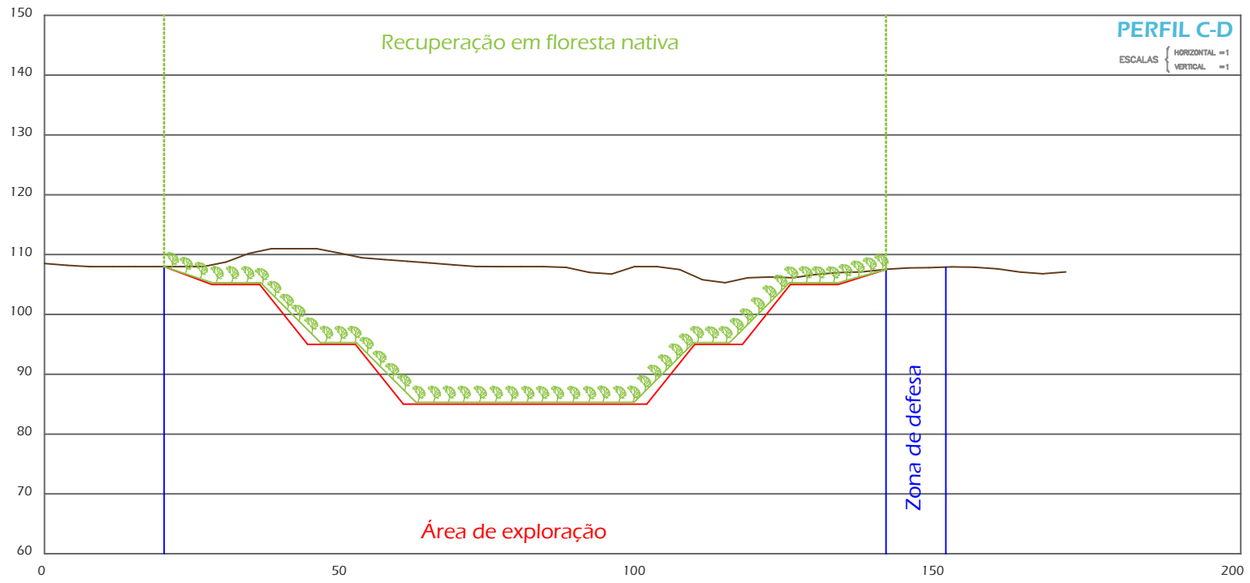

Legenda

- Perfil topográfico Original
- Perfil topográfico após exploração
- Perfil topográfico após recuperação

LABGEO

Projeto
Plano de Pedreira da Pedreira da Canada Nova

Proponente
Hélder António da Rosa Pereira

Descrição
Perfis Topográficos

Execução do Projecto
LabGeo - Engenharia e Geotecnologia

Data	Escala	Peça desenhada
Fevereiro 2026	1:1 000	2