



PERFIL LONGITUDINAL - ER 9-2ª - Sul

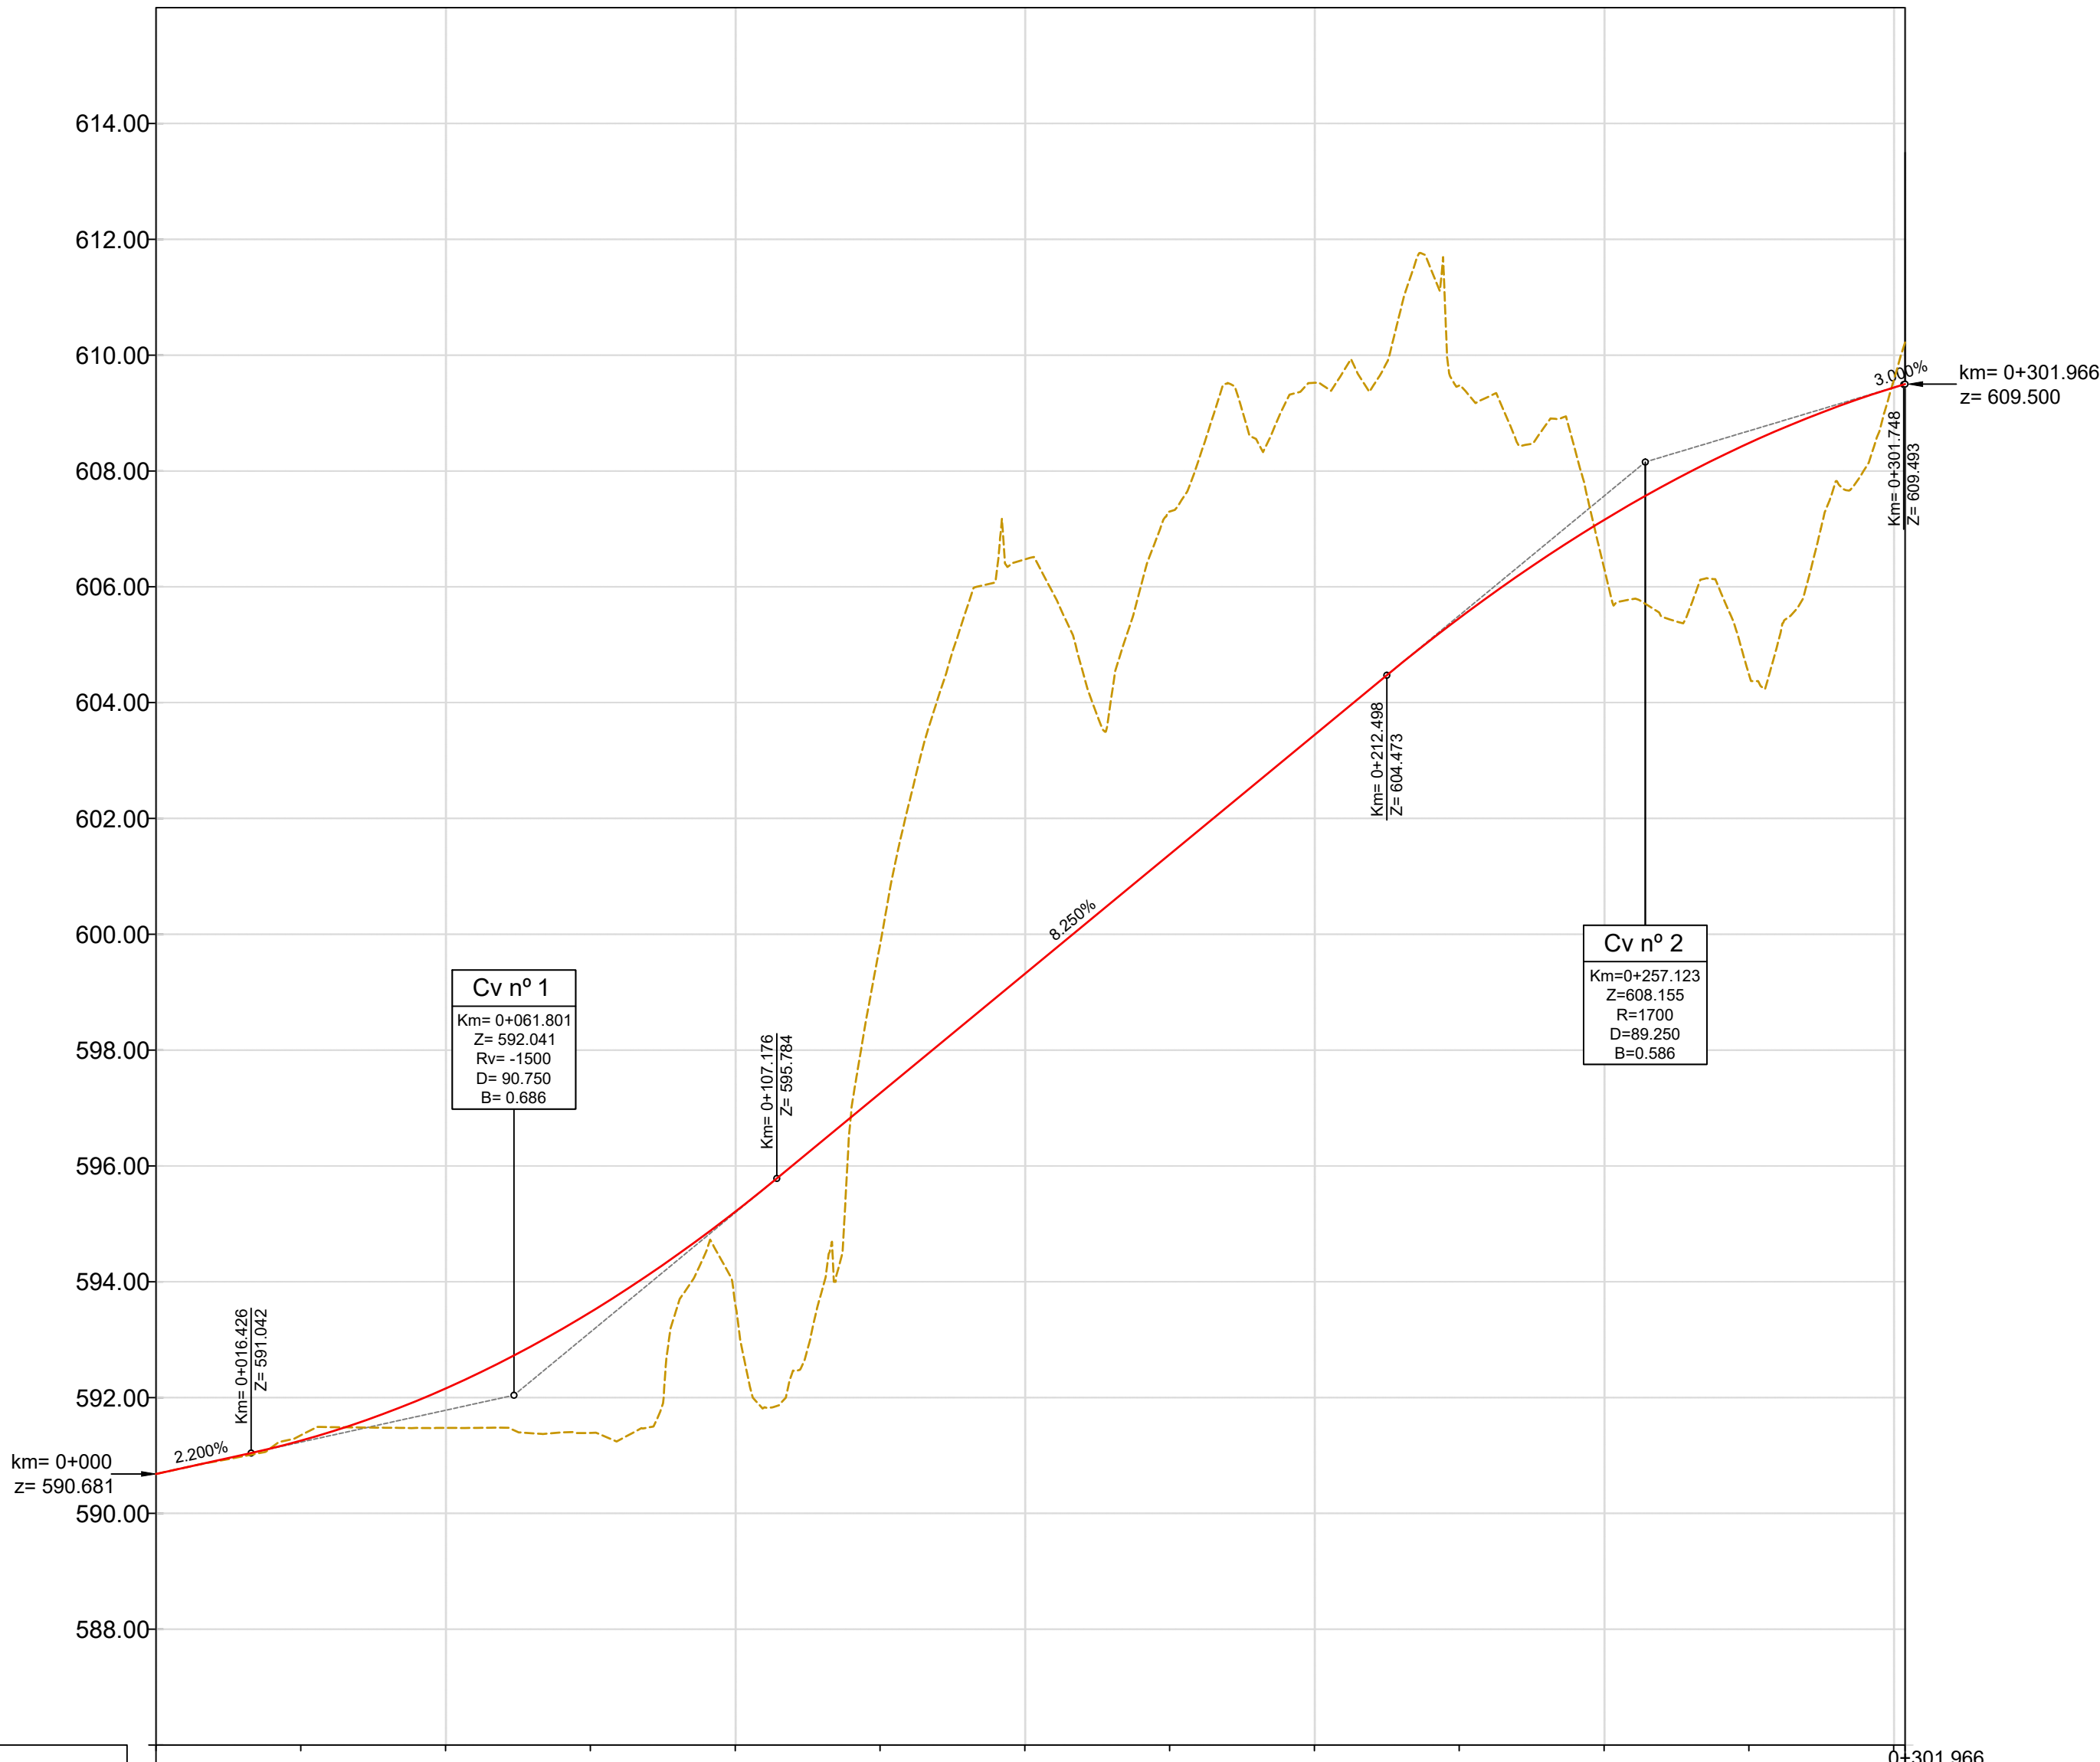


QUILOMETRAGEM	0+000	0+050	0+100	0+150	0+200	0+250	0+300	0+301.966
ELEMENTOS DA RASANTE	<div><div><div>i= 2.200%</div><div>R=∞</div></div><div><div>Rv= -1500</div><div>D= 90.750</div></div><div><div>i= 8.250%</div><div>R=∞</div></div><div><div>Rv= 1700</div><div>D= 89.250</div></div><div><div>i= 3.000%</div><div>R=∞</div></div></div>							
ELEMENTOS DA DIRECTRIZ	<div><div><div>L= 30.651</div><div>A= 80</div></div><div><div>R= 200.000</div><div>L= 35.710</div></div><div><div>L= 32.000</div><div>A= 80</div></div><div><div>L= 67.976</div><div>R=∞</div></div><div><div>A= 45</div><div>L= 20.250</div></div><div><div>R= 100</div><div>L= 20.602</div></div><div><div>A= 45</div><div>L= 20.250</div></div><div><div>A= 20.50</div><div>L= 21.012</div></div><div><div>R= 20</div><div>L= 18.346</div></div><div><div>L= 1.680</div><div>R=∞</div></div></div>							
Km= PONTOS NOTÁVEIS	0+000.000	0+030.651	0+062.651	0+098.361	0+130.361	0+198.112	0+218.362	0+238.964

PERFIL LONGITUDINAL - ROTUNDA

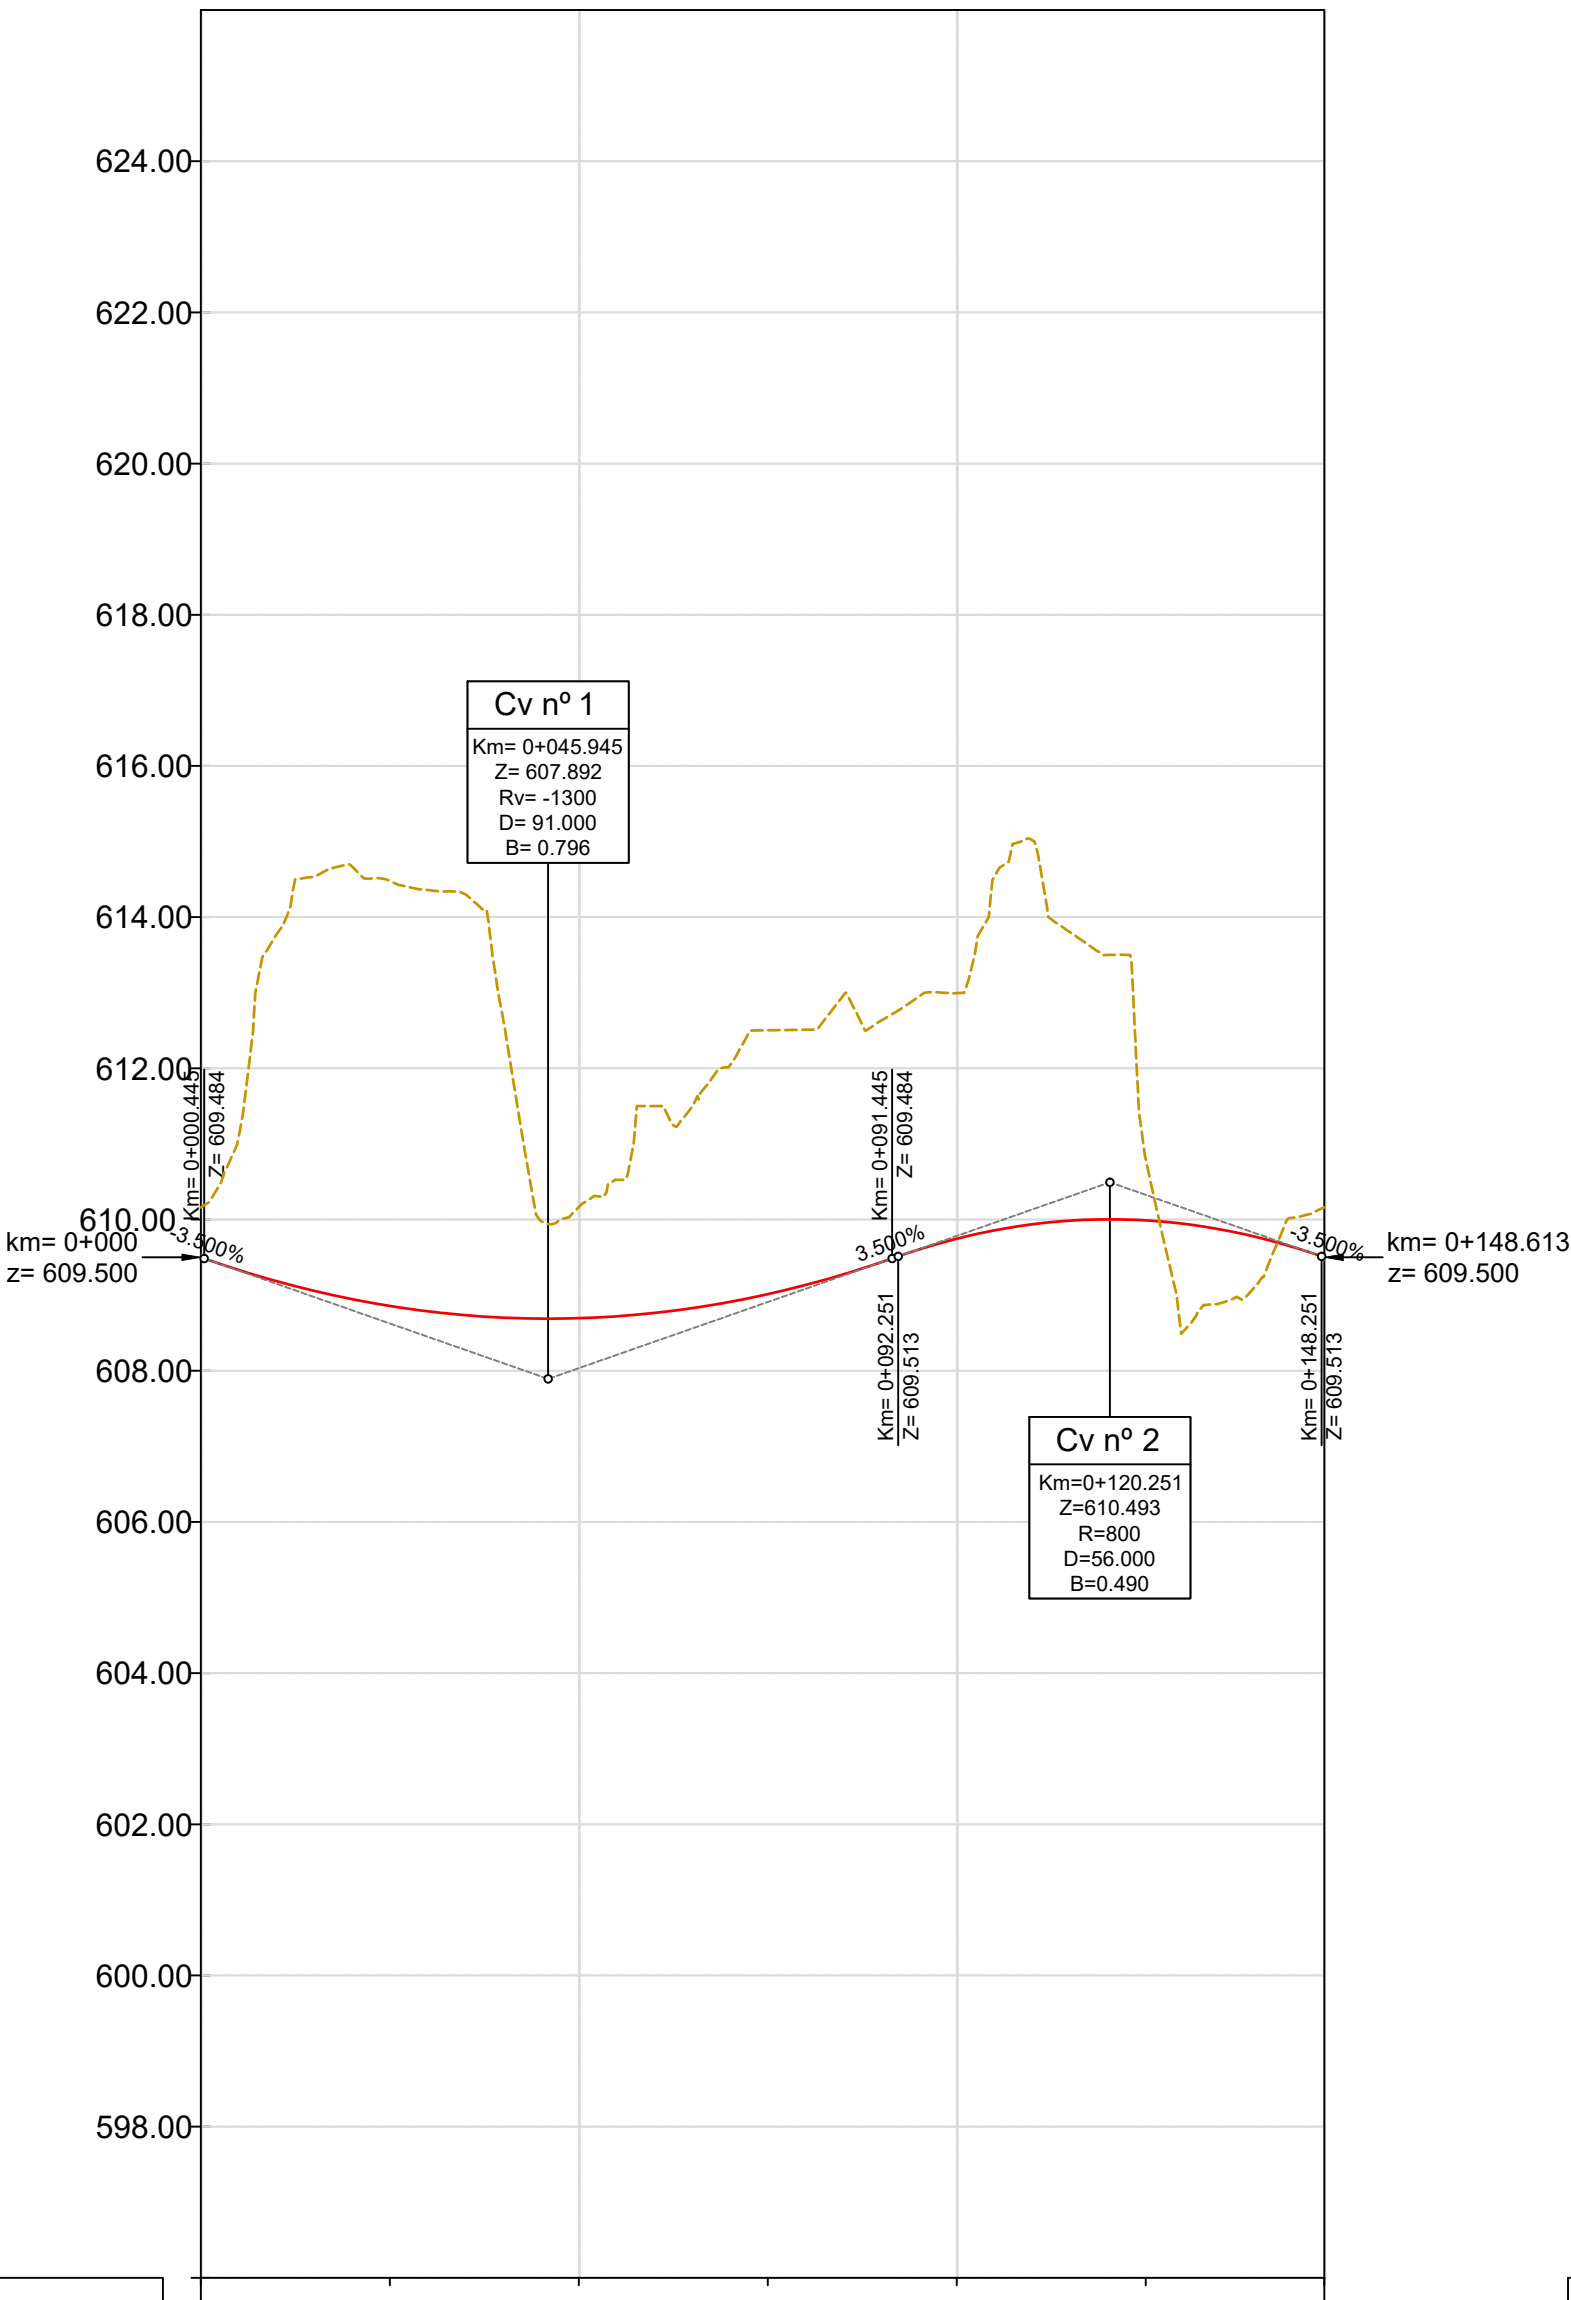

QUILOMETRAGEM	0+000	0+050	0+100	0+148.613
COTAS DA RASANTE	609.500	608.857	606.695	608.013
COTAS DO TERRENO	610.161	614.779	610.165	612.503
ELEMENTOS DA RASANTE	<div><div><div>i= -3.500%</div><div>R=∞</div></div><div><div>Rv= -1300</div><div>D= 91.000</div></div><div><div>i= 3.500%</div><div>R=∞</div></div><div><div>Rv= 800</div><div>D= 56.000</div></div><div><div>i= -3.500%</div><div>R=∞</div></div></div>			
ELEMENTOS DA DIRECTRIZ	<div><div><div>R= 20.000</div><div>L= 51.357</div></div><div><div>R= 40.000</div><div>L= 22.950</div></div><div><div>R= 20.000</div><div>L= 51.357</div></div><div><div>R= 40.000</div><div>L= 22.949</div></div></div>			
Km= PONTOS NOTÁVEIS	0+000.000	0+051.357	0+074.307	0+125.664

PERFIL LONGITUDINAL - LIGAÇÃO PROVISÓRIA À VISTA DO REI

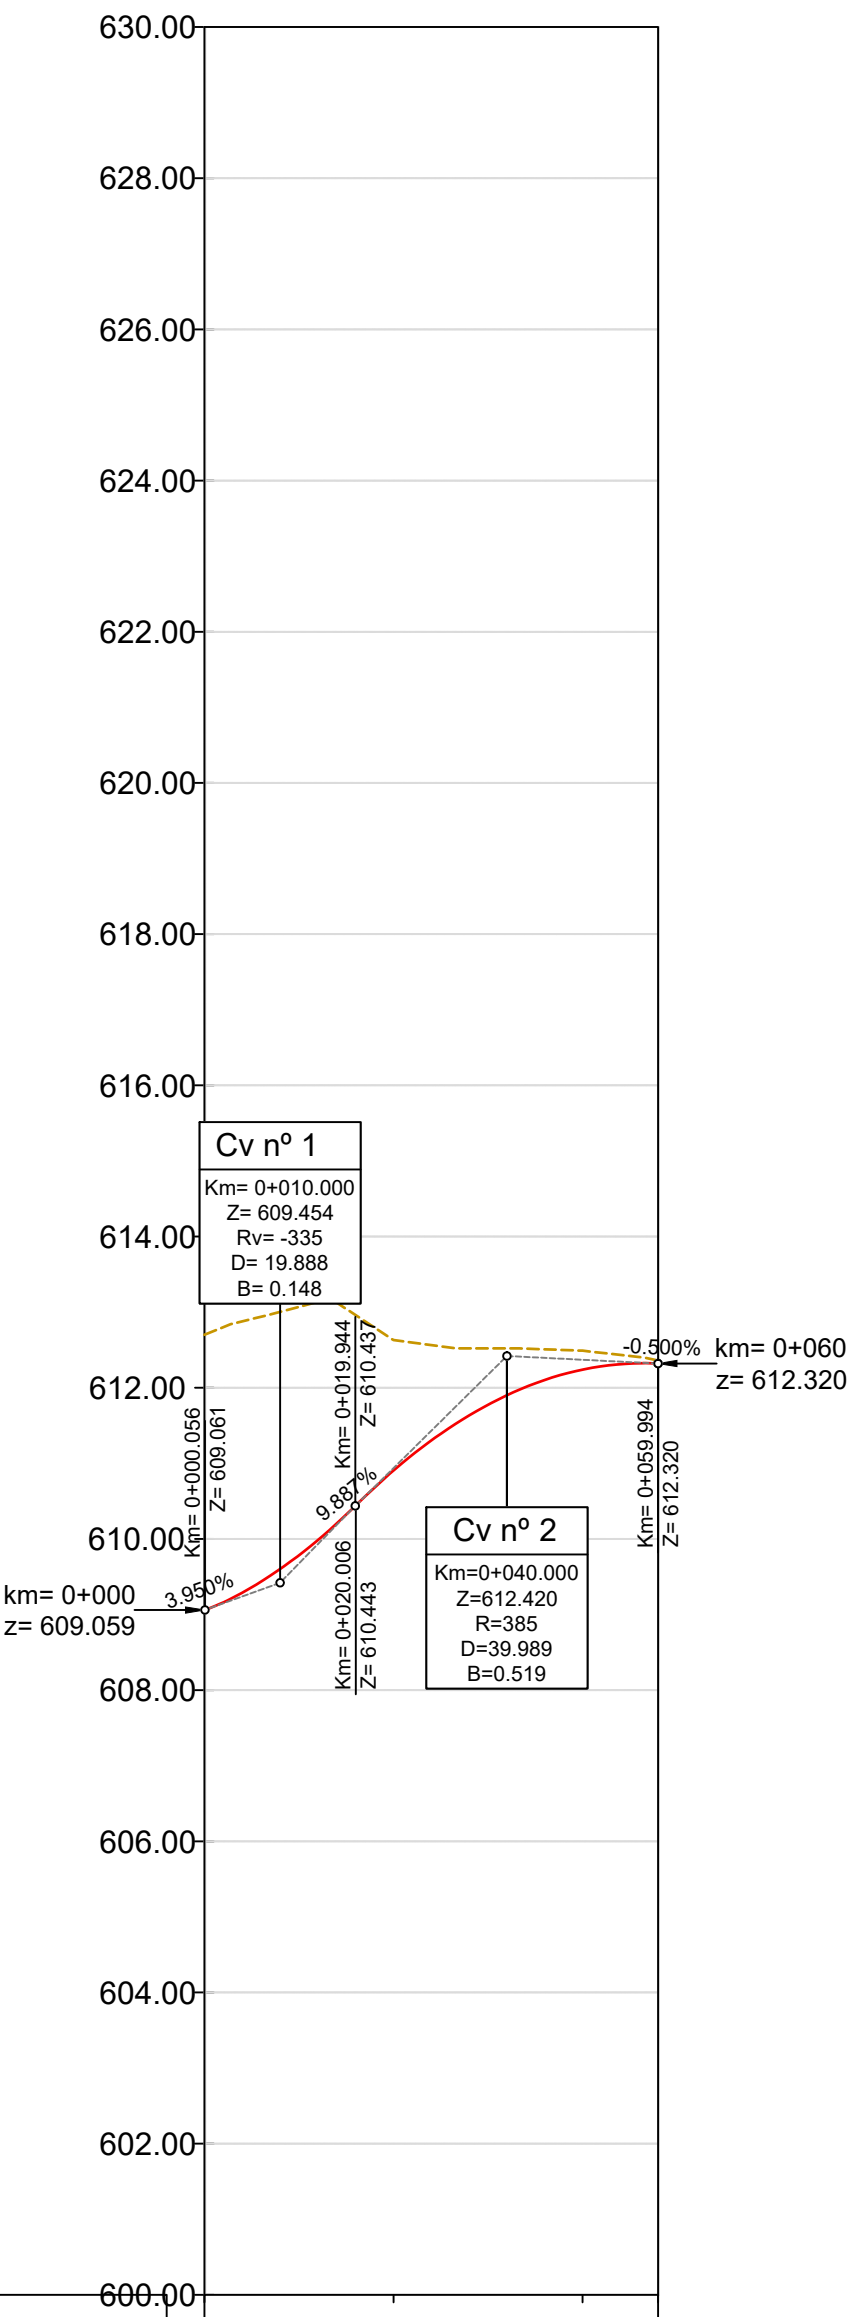

QUILOMETRAGEM	0+000	0+050	0+060
COTAS DA RASANTE	609.059	610.905	612.320
COTAS DO TERRENO	612.100	612.039	612.100
ELEMENTOS DA RASANTE	<div><div><div>i= 3.950%</div><div>Rv= -335</div></div><div><div>i= 9.887%</div><div>R= 385</div></div><div><div>i= -0.500%</div><div>R=∞</div></div></div>		
ELEMENTOS DA DIRECTRIZ	<div><div><div>L= 15.077</div><div>A= 28</div></div><div><div>L= 19.506</div><div>A= 52</div></div><div><div>L= 15.077</div><div>A= 28</div></div><div><div>L= 10.340</div><div>R=∞</div></div></div>		
Km= PONTOS NOTÁVEIS	0+000.000	0+015.077	0+034.583




GOVERNO REGIONAL DOS AÇORES
SECRETARIA REGIONAL DOS TRANSPORTES E OBRAS PÚBLICAS
DIRECÇÃO REGIONAL DAS OBRAS PÚBLICAS E COMUNICAÇÕES



PROJECTOS E CONSULTORIA
DE ENGENHARIA, LDA.

Proj.	HL
Des.	HL
Verif.	PGM
Aprov.	PGM

LIGAÇÃO PROVISÓRIA À VISTA DO REI
PORTAL DO VENTO – S. MIGUEL

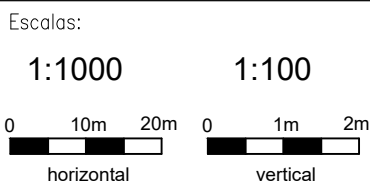

Subst.

Subst. por:

PROJETO DE EXECUÇÃO
TRAÇADO
PERFIL LONGITUDINAL

Número:
LIGP-PE-11-01

Data:
MAIO/2020

Folha:
1/1