


PAG1

Fundo BRANCO, orlas e inscrições a PRETO


A =2.12m²

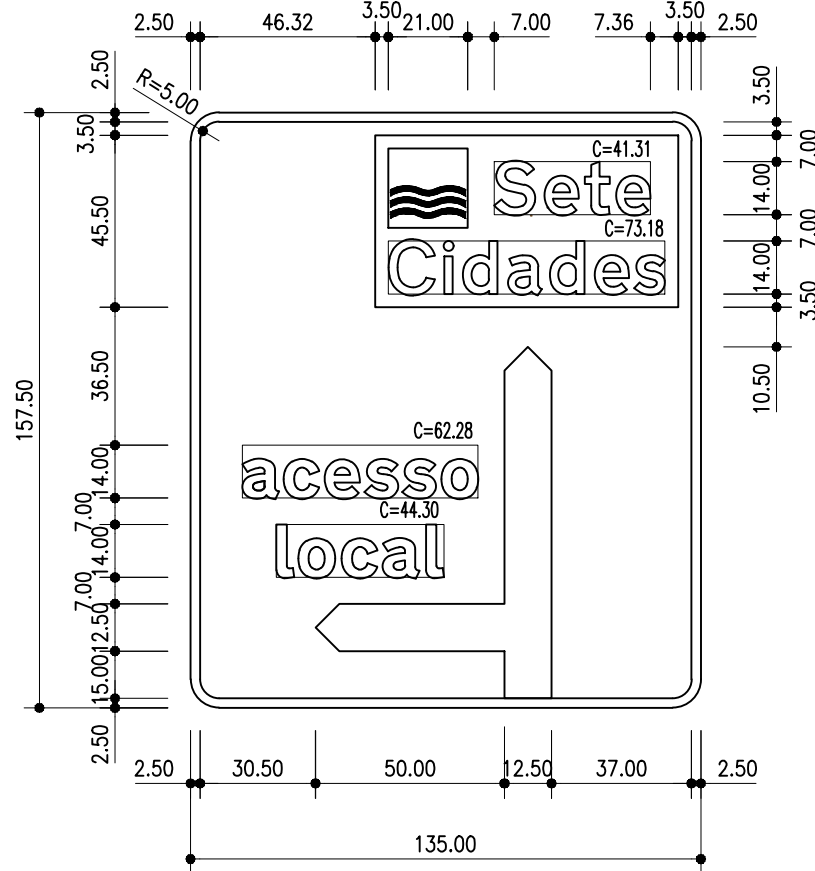

PAG2

Fundo BRANCO, orlas e inscrições a PRETO


A =2.39m²

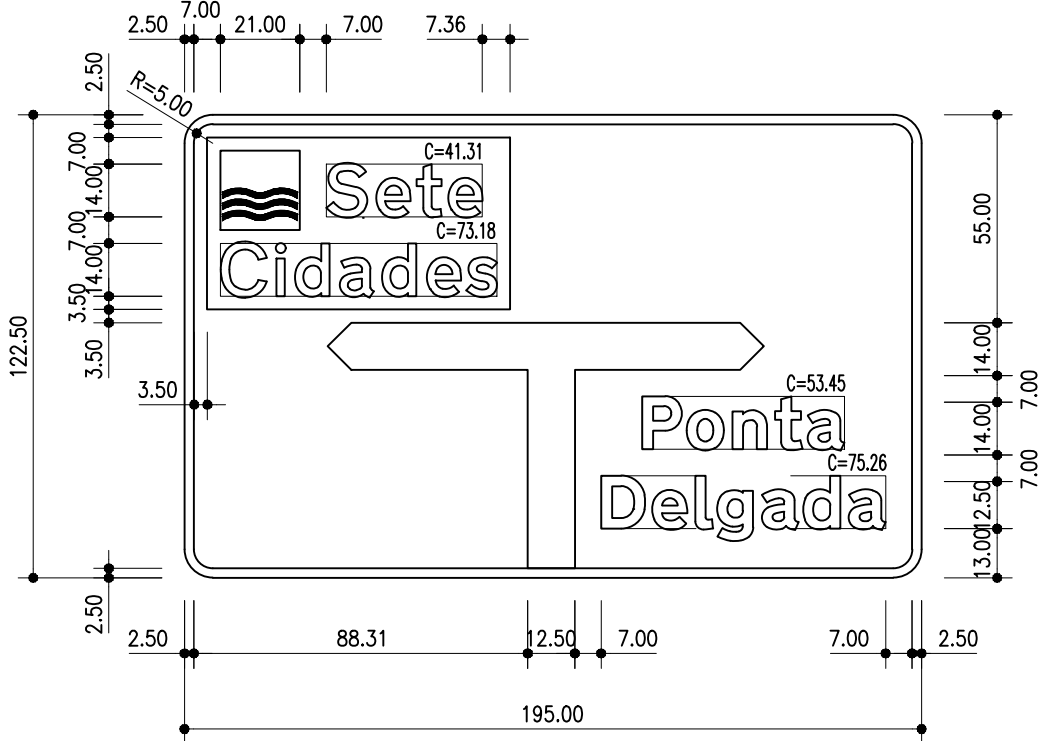

PAG3

Fundo BRANCO, orlas e inscrições a PRETO


A =2.12m²

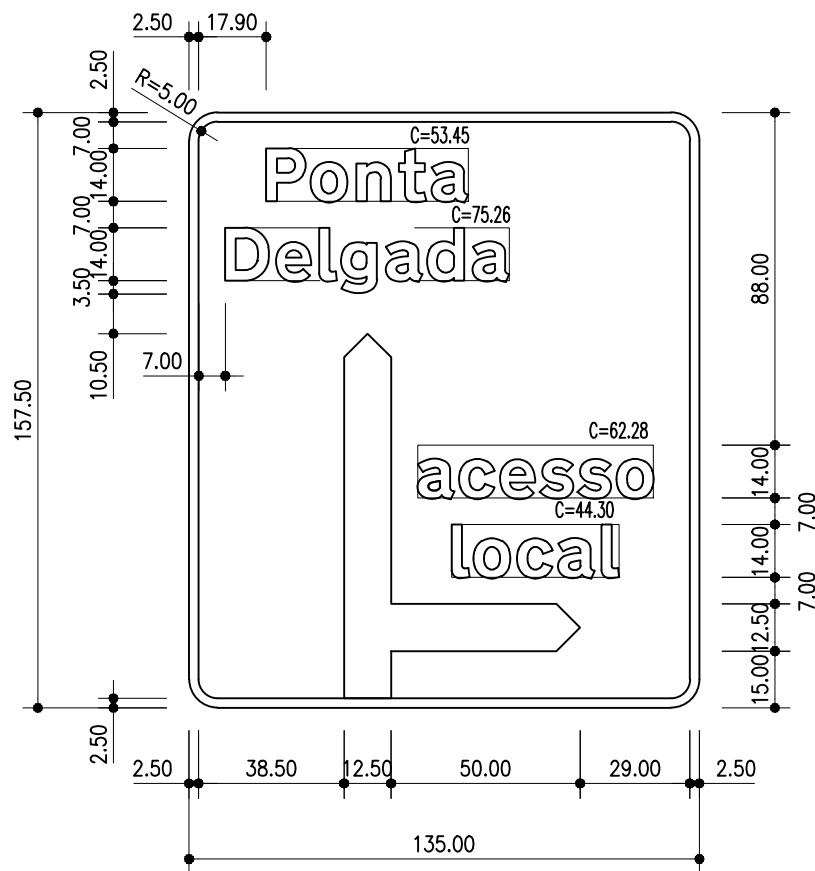

PAG4

Fundo BRANCO, orlas e inscrições a PRETO


A =4.81m²

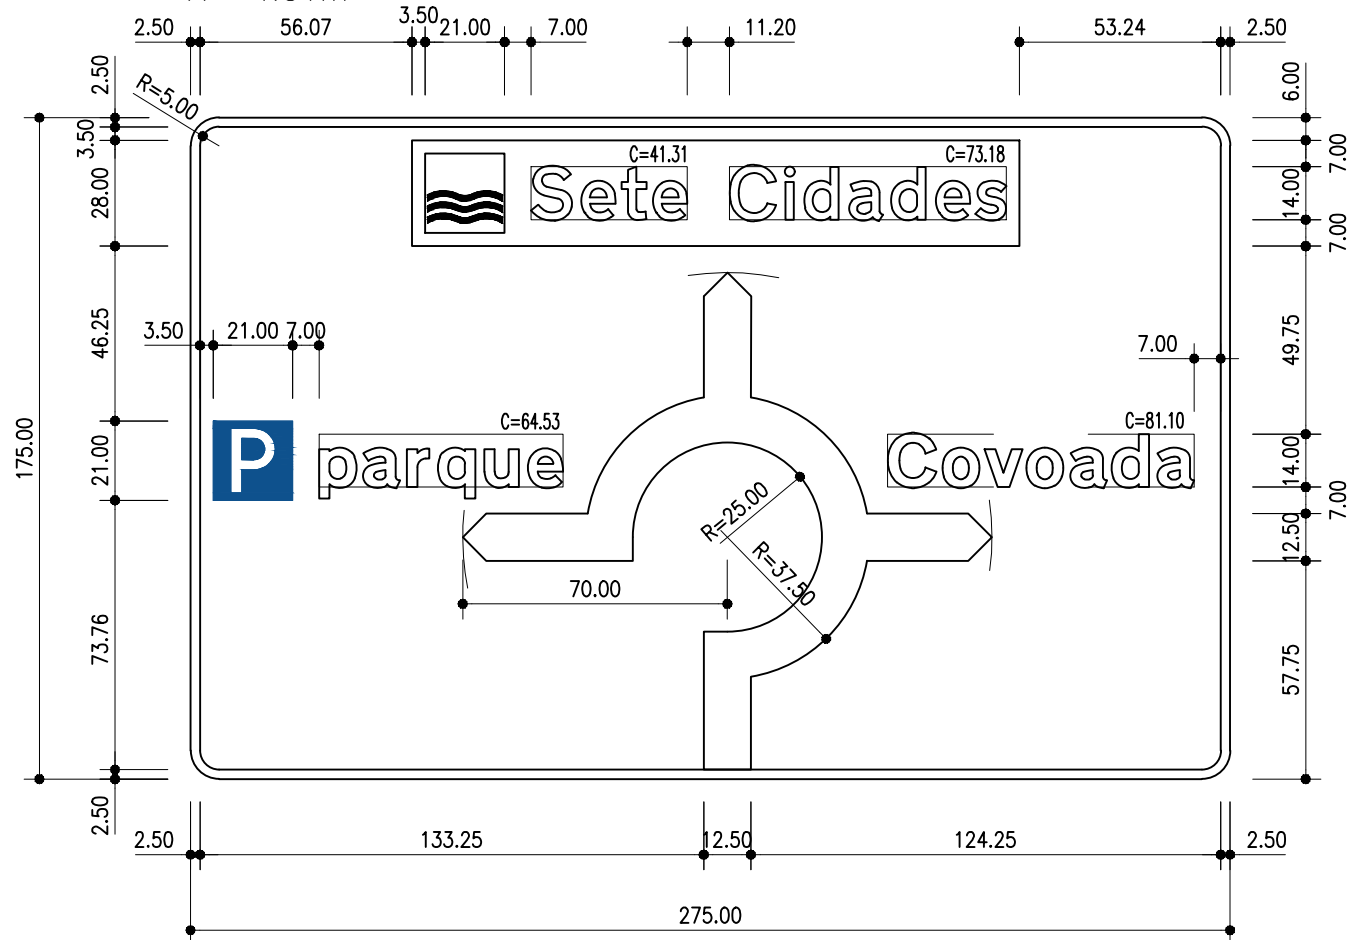

PAG5

Fundo BRANCO, orlas e inscrições a PRETO


A =4.46m²

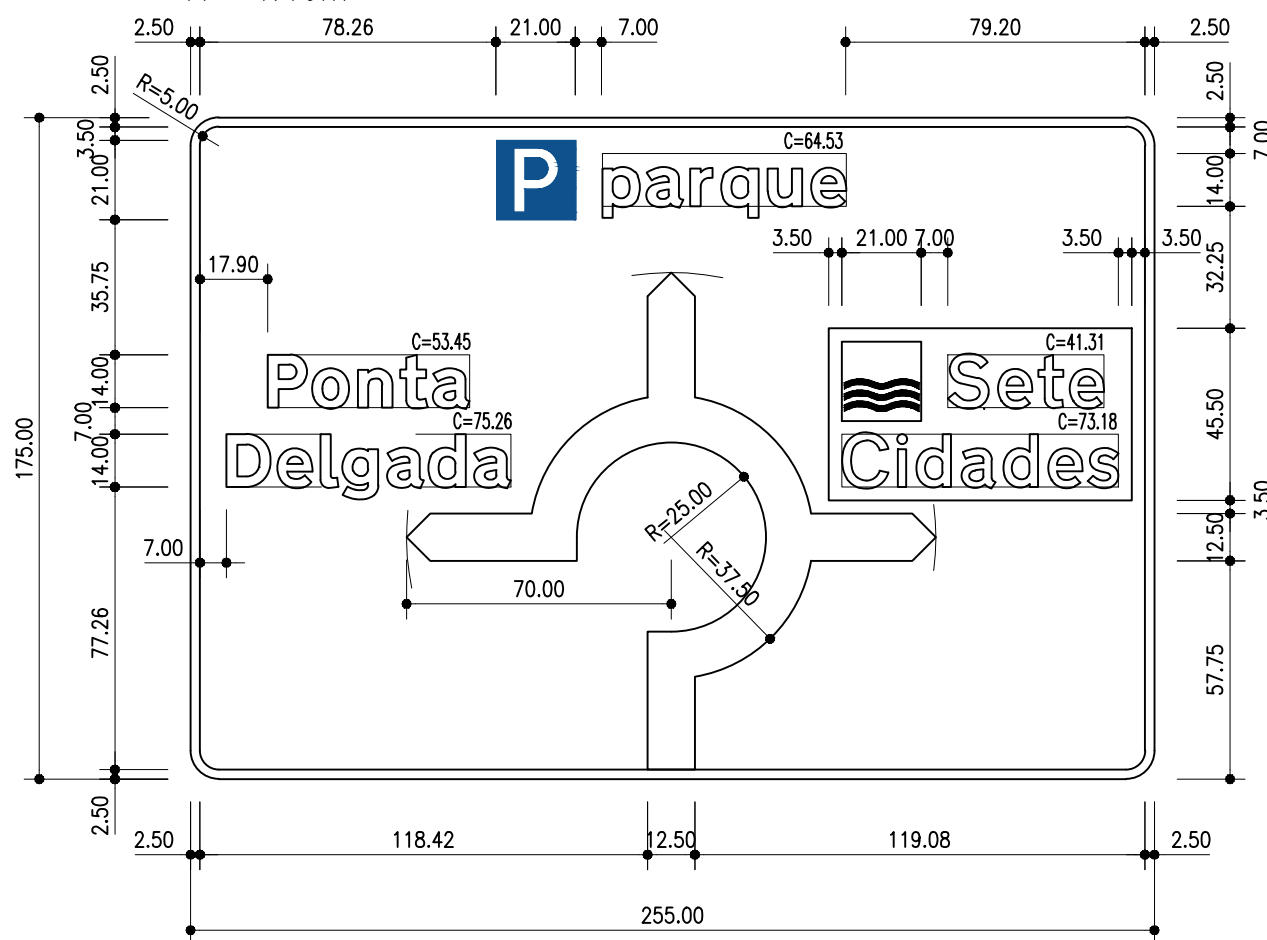

PAG6

Fundo BRANCO, orlas e inscrições a PRETO


A =4.81m²

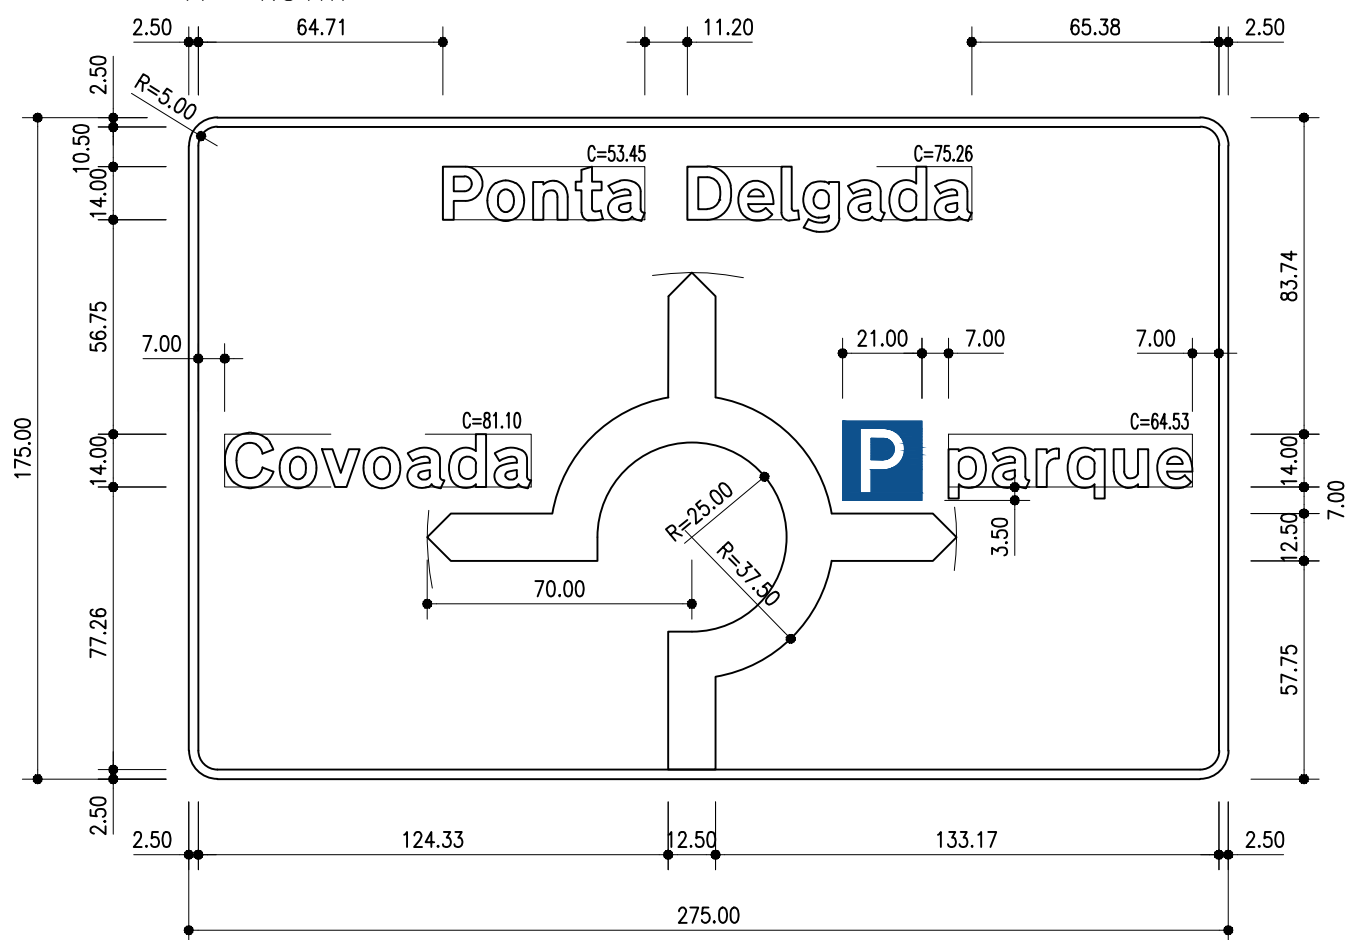

PAG7

Fundo BRANCO, orlas e inscrições a PRETO


A =4.46m²

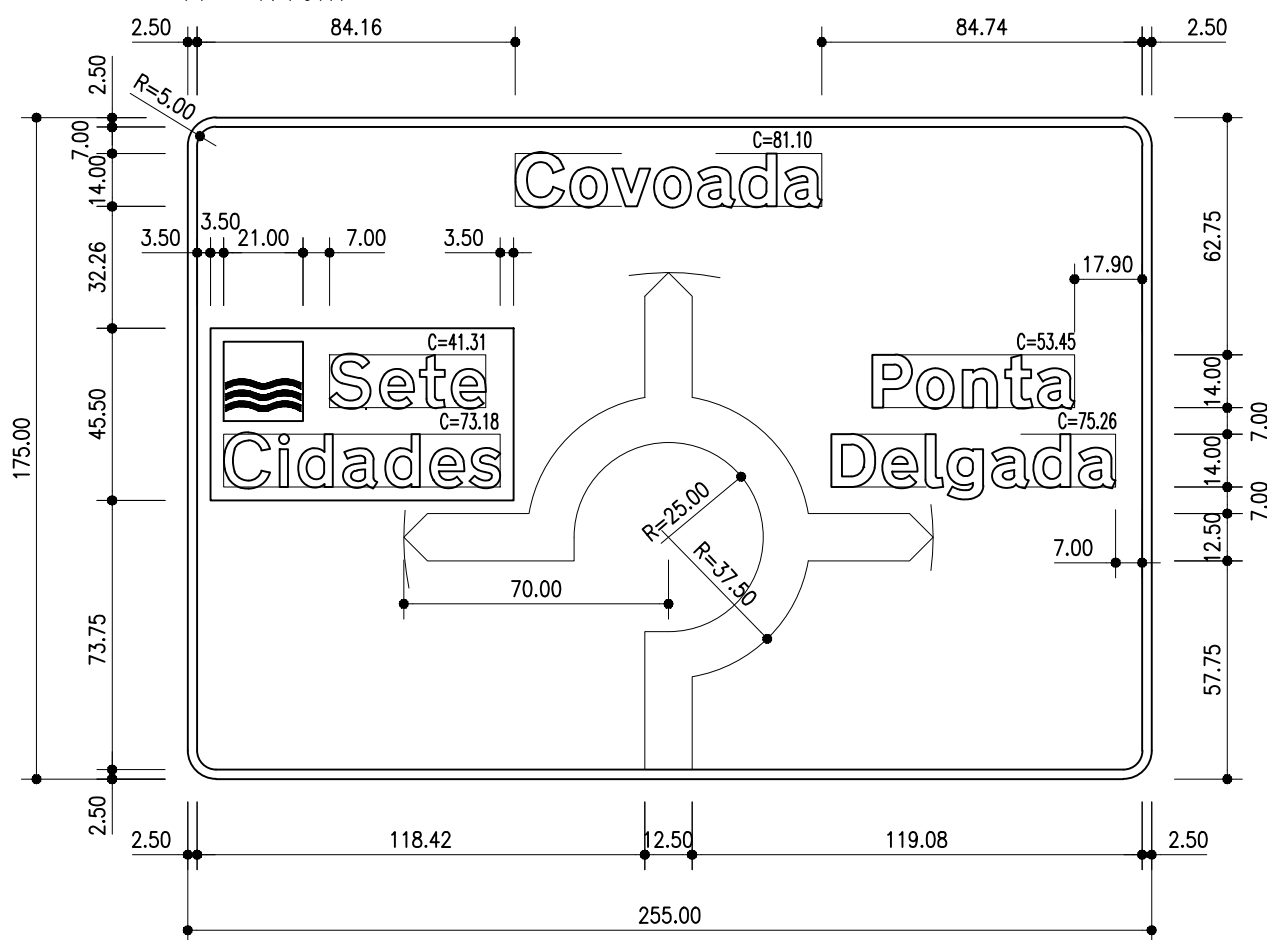

S1

A=0.49m²


Fundo BRANCO, orla e inscrições a PRETO

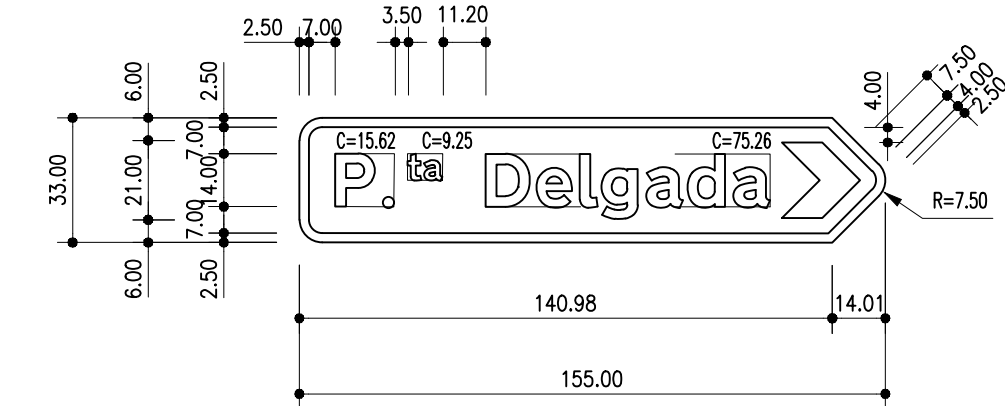

S2

A=0.62m²


Fundo CASTANHO, orla e inscrições a BRANCO

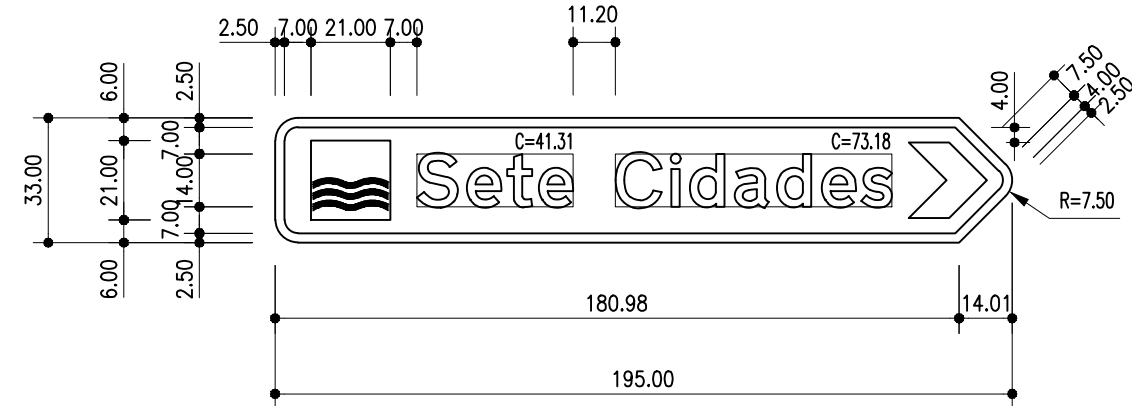

S3

A=0.62m²


Fundo CASTANHO, orla e inscrições a BRANCO

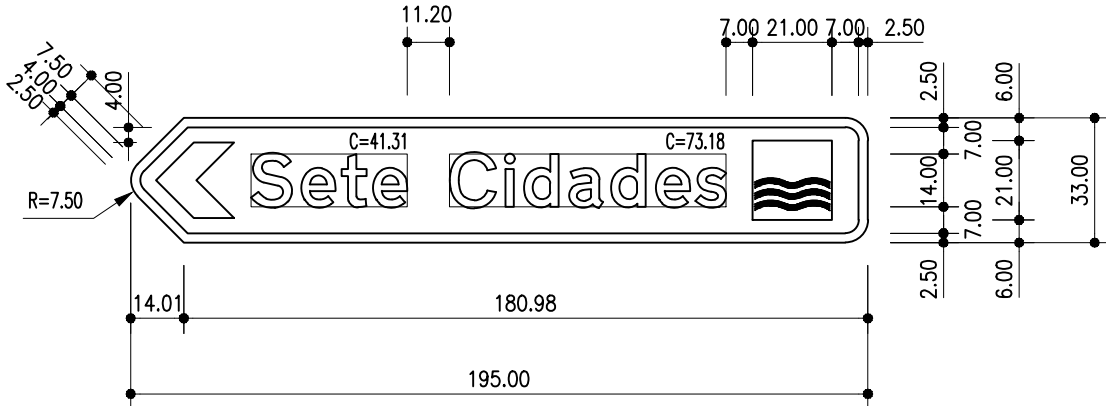

S-4

A=0.38m²


Fundo BRANCO, orla e inscrições a PRETO

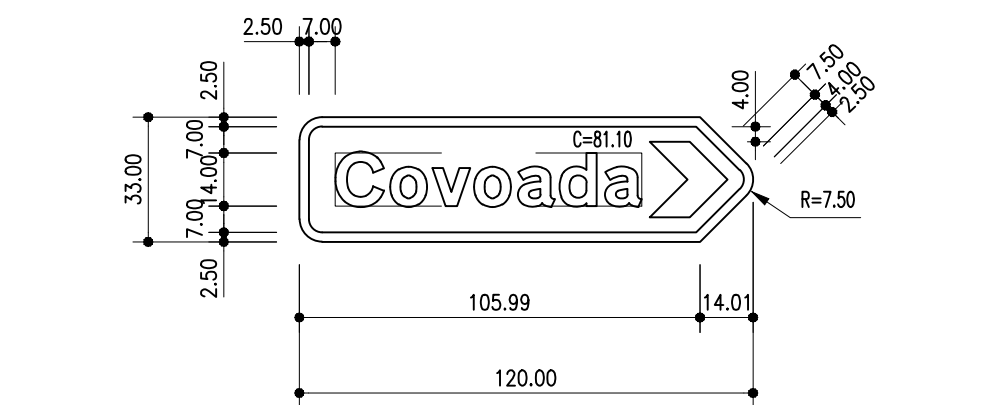

S-5

A=0.41m²


Fundo BRANCO, orla e inscrições a PRETO

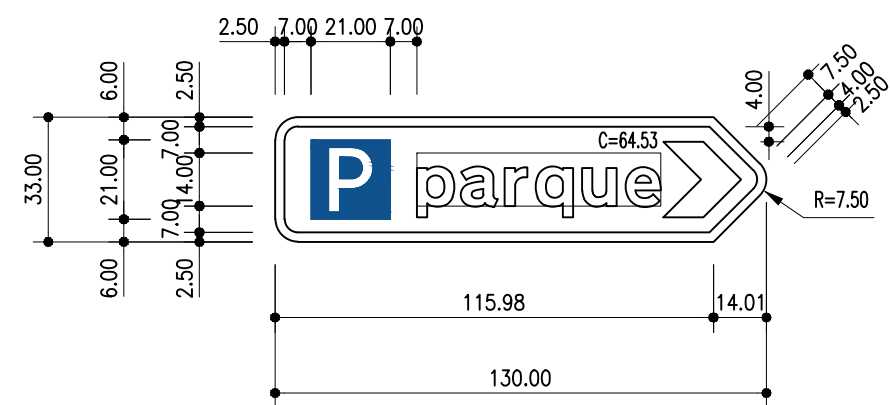

S-6

A=0.49m²


Fundo BRANCO, orla e inscrições a PRETO

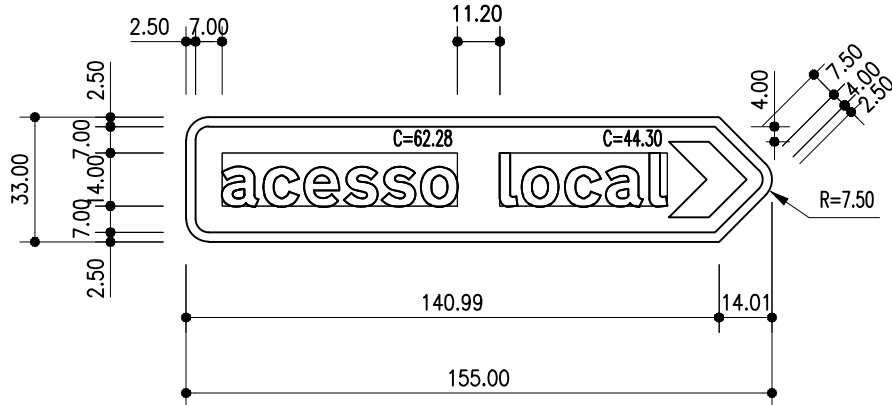

S-7

A=0.49m²

Fundo BRANCO, orla e inscrições a PRETO

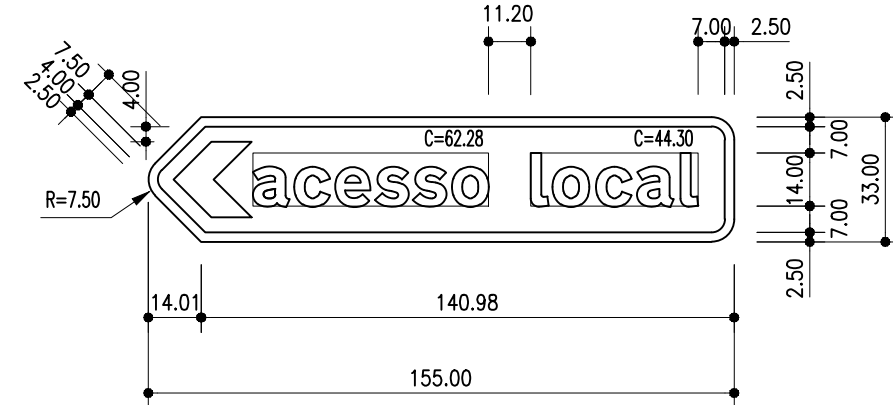

PAG1




PAG2




PAG3




PAG4

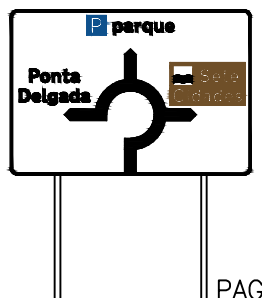


PAG5

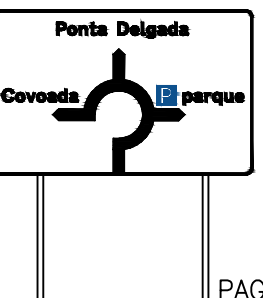


PAG6

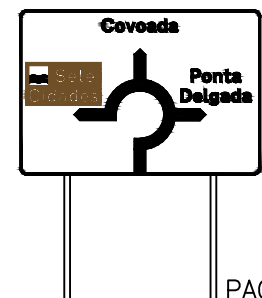

PAG7

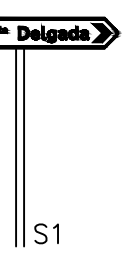


S1

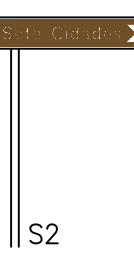


S2




S3

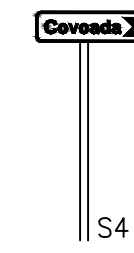


S4

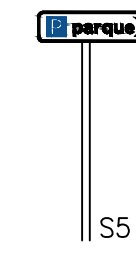

S5

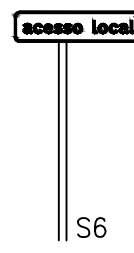

S6

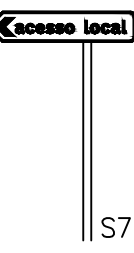

S7



GOVERNO REGIONAL DOS AÇORES
SECRETARIA REGIONAL DOS TRANSPORTES E OBRAS PÚBLICAS
DIRECÇÃO REGIONAL DAS OBRAS PÚBLICAS E COMUNICAÇÕES



PROJECTOS E CONSULTORIA
DE ENGENHARIA, LDA.

Proj: HL
Des: HL
Verif: PGM
Aprov: PGM

CORREÇÃO DA E.R. 9-2ª NO
PORTAL DO VENTO – S. MIGUEL

Escala: 1:20
0 20cm 40cm

Subst.

Subst. por:

PROJETO DE EXECUÇÃO
SINALIZAÇÃO E EQUIPAMENTOS DE SEGURANÇA
PORMENORES DE SINALIZAÇÃO DE ORIENTAÇÃO

Número: POVE-PE-31-02
Data: JUN/2018
Folha: 01/01