


FREGUESIA DE SETE CIDADES

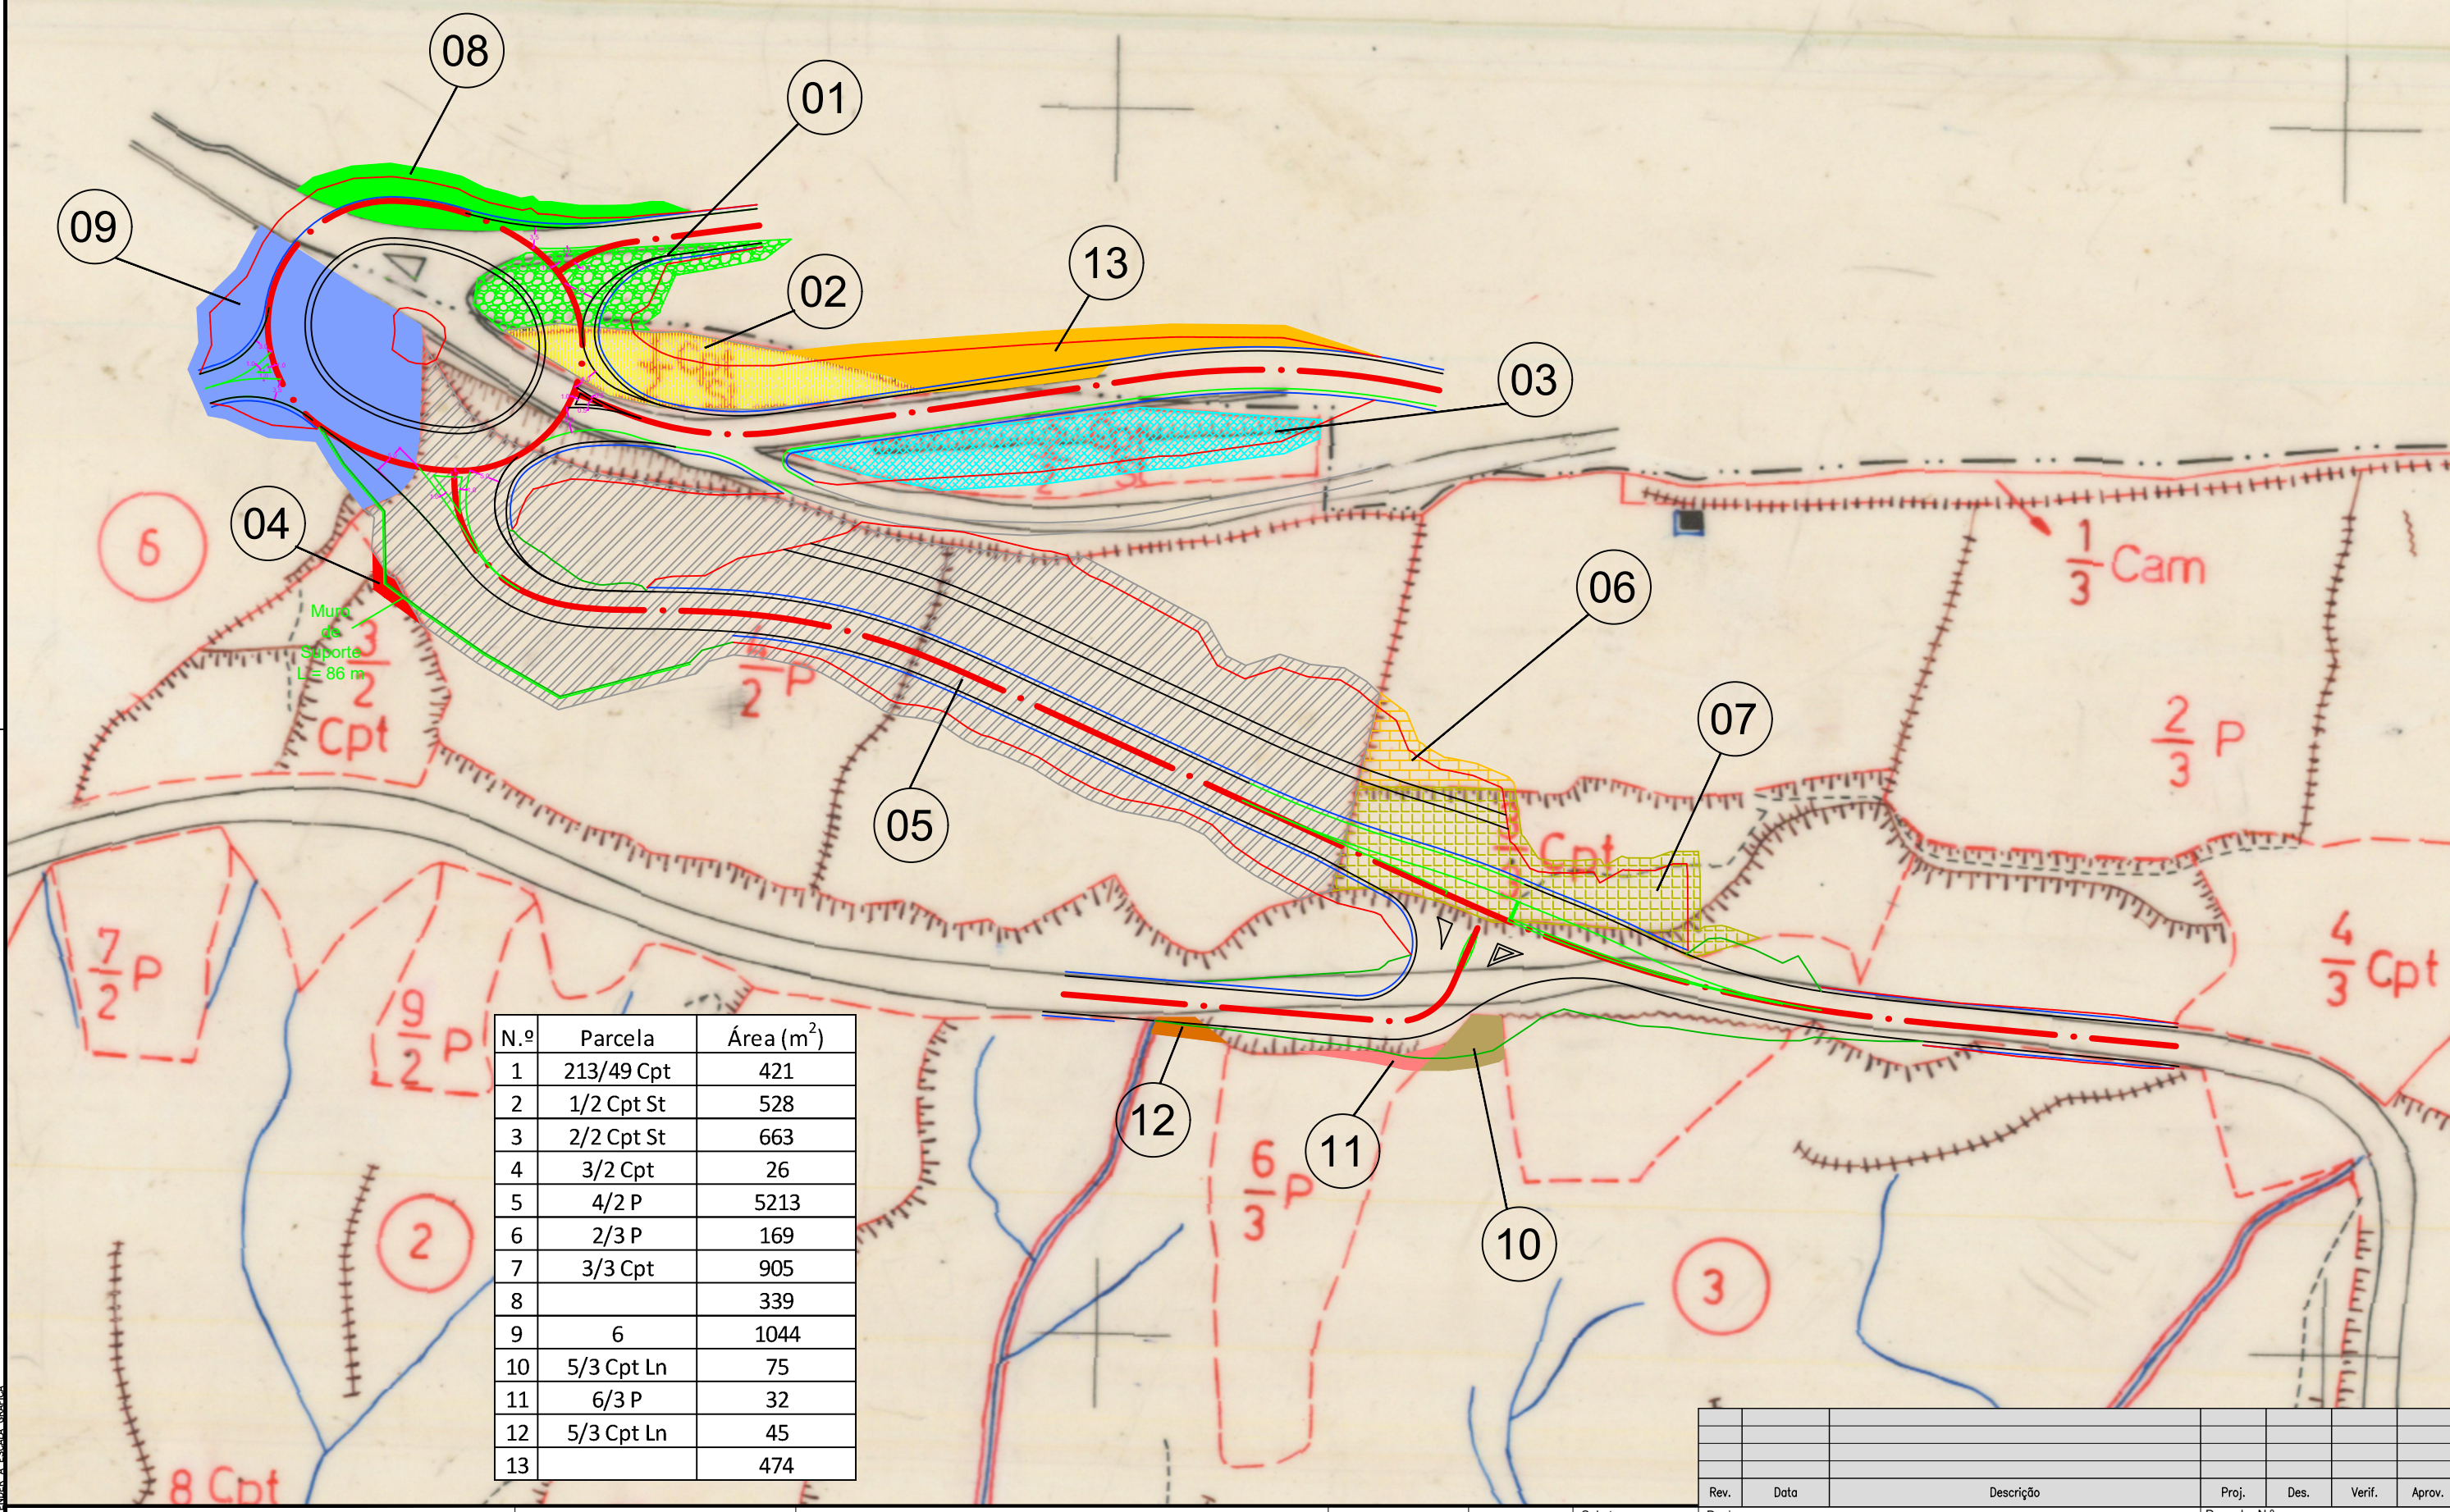

N.º	Parcela	Área (m²)
1	213/49 Cpt	421
2	1/2 Cpt St	528
3	2/2 Cpt St	663
4	3/2 Cpt	26
5	4/2 P	5213
6	2/3 P	169
7	3/3 Cpt	905
8		339
9	6	1044
10	5/3 Cpt Ln	75
11	6/3 P	32
12	5/3 Cpt Ln	45
13		474

EM CÓPIA DESTE DESENHO COM FORMATO DIFERENTE DO A3 ATENDER À ESCALA GRÁFICA