DIAGRAMA DA UNIDADE DE BIOGÁS E ETAR DA AGRAÇOR E SISTEMA DE LAGUNAGEM DA PROVIPOR

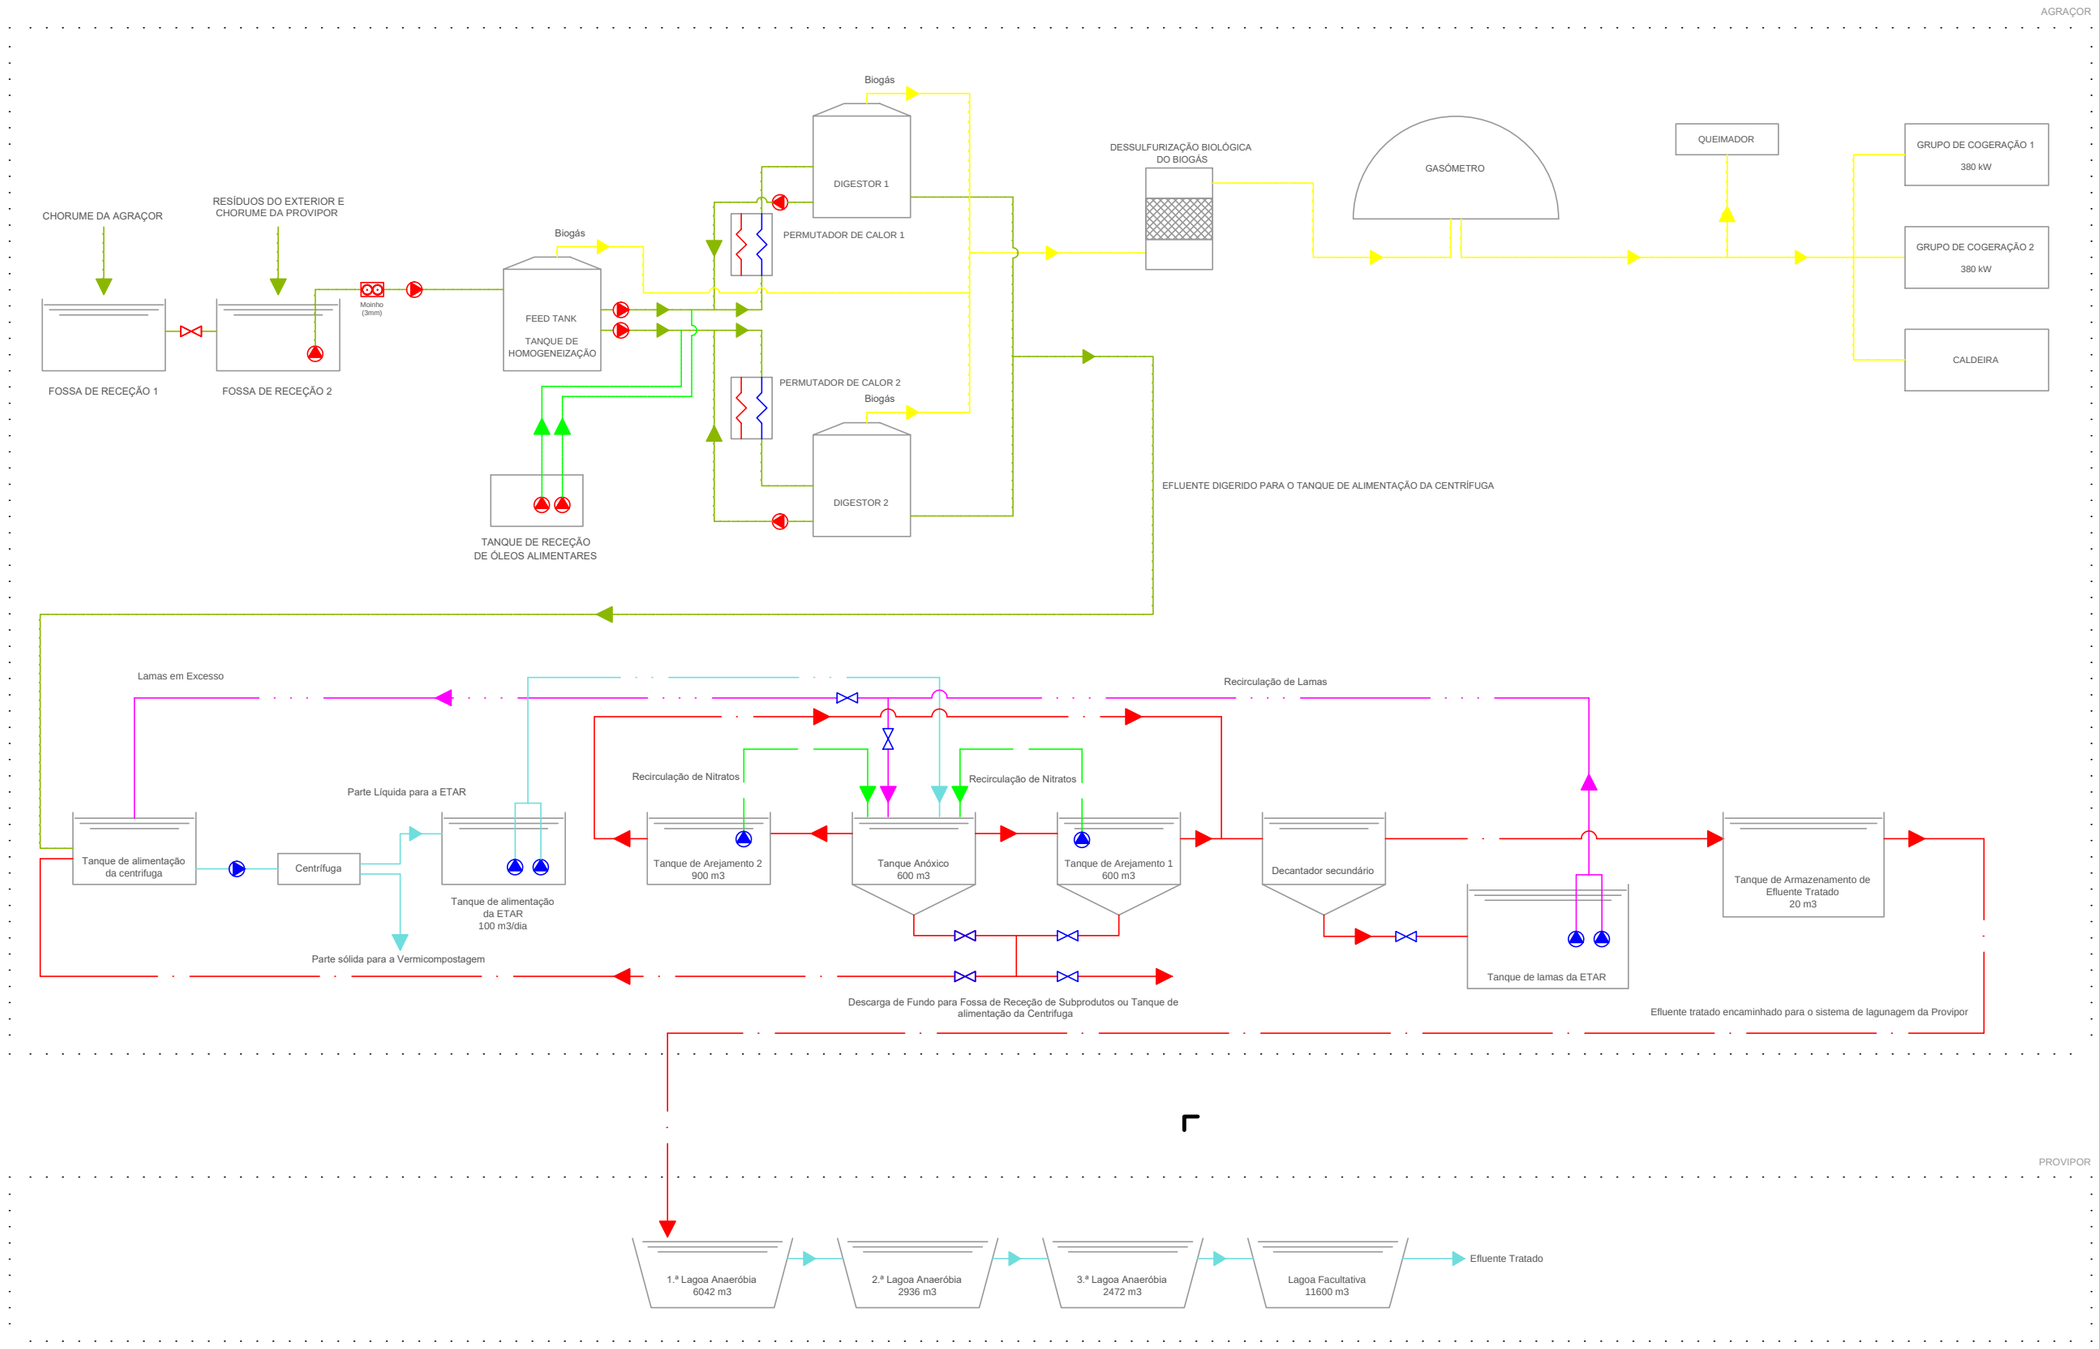

FOLHA A3 - HORIZONTAL 420X297