


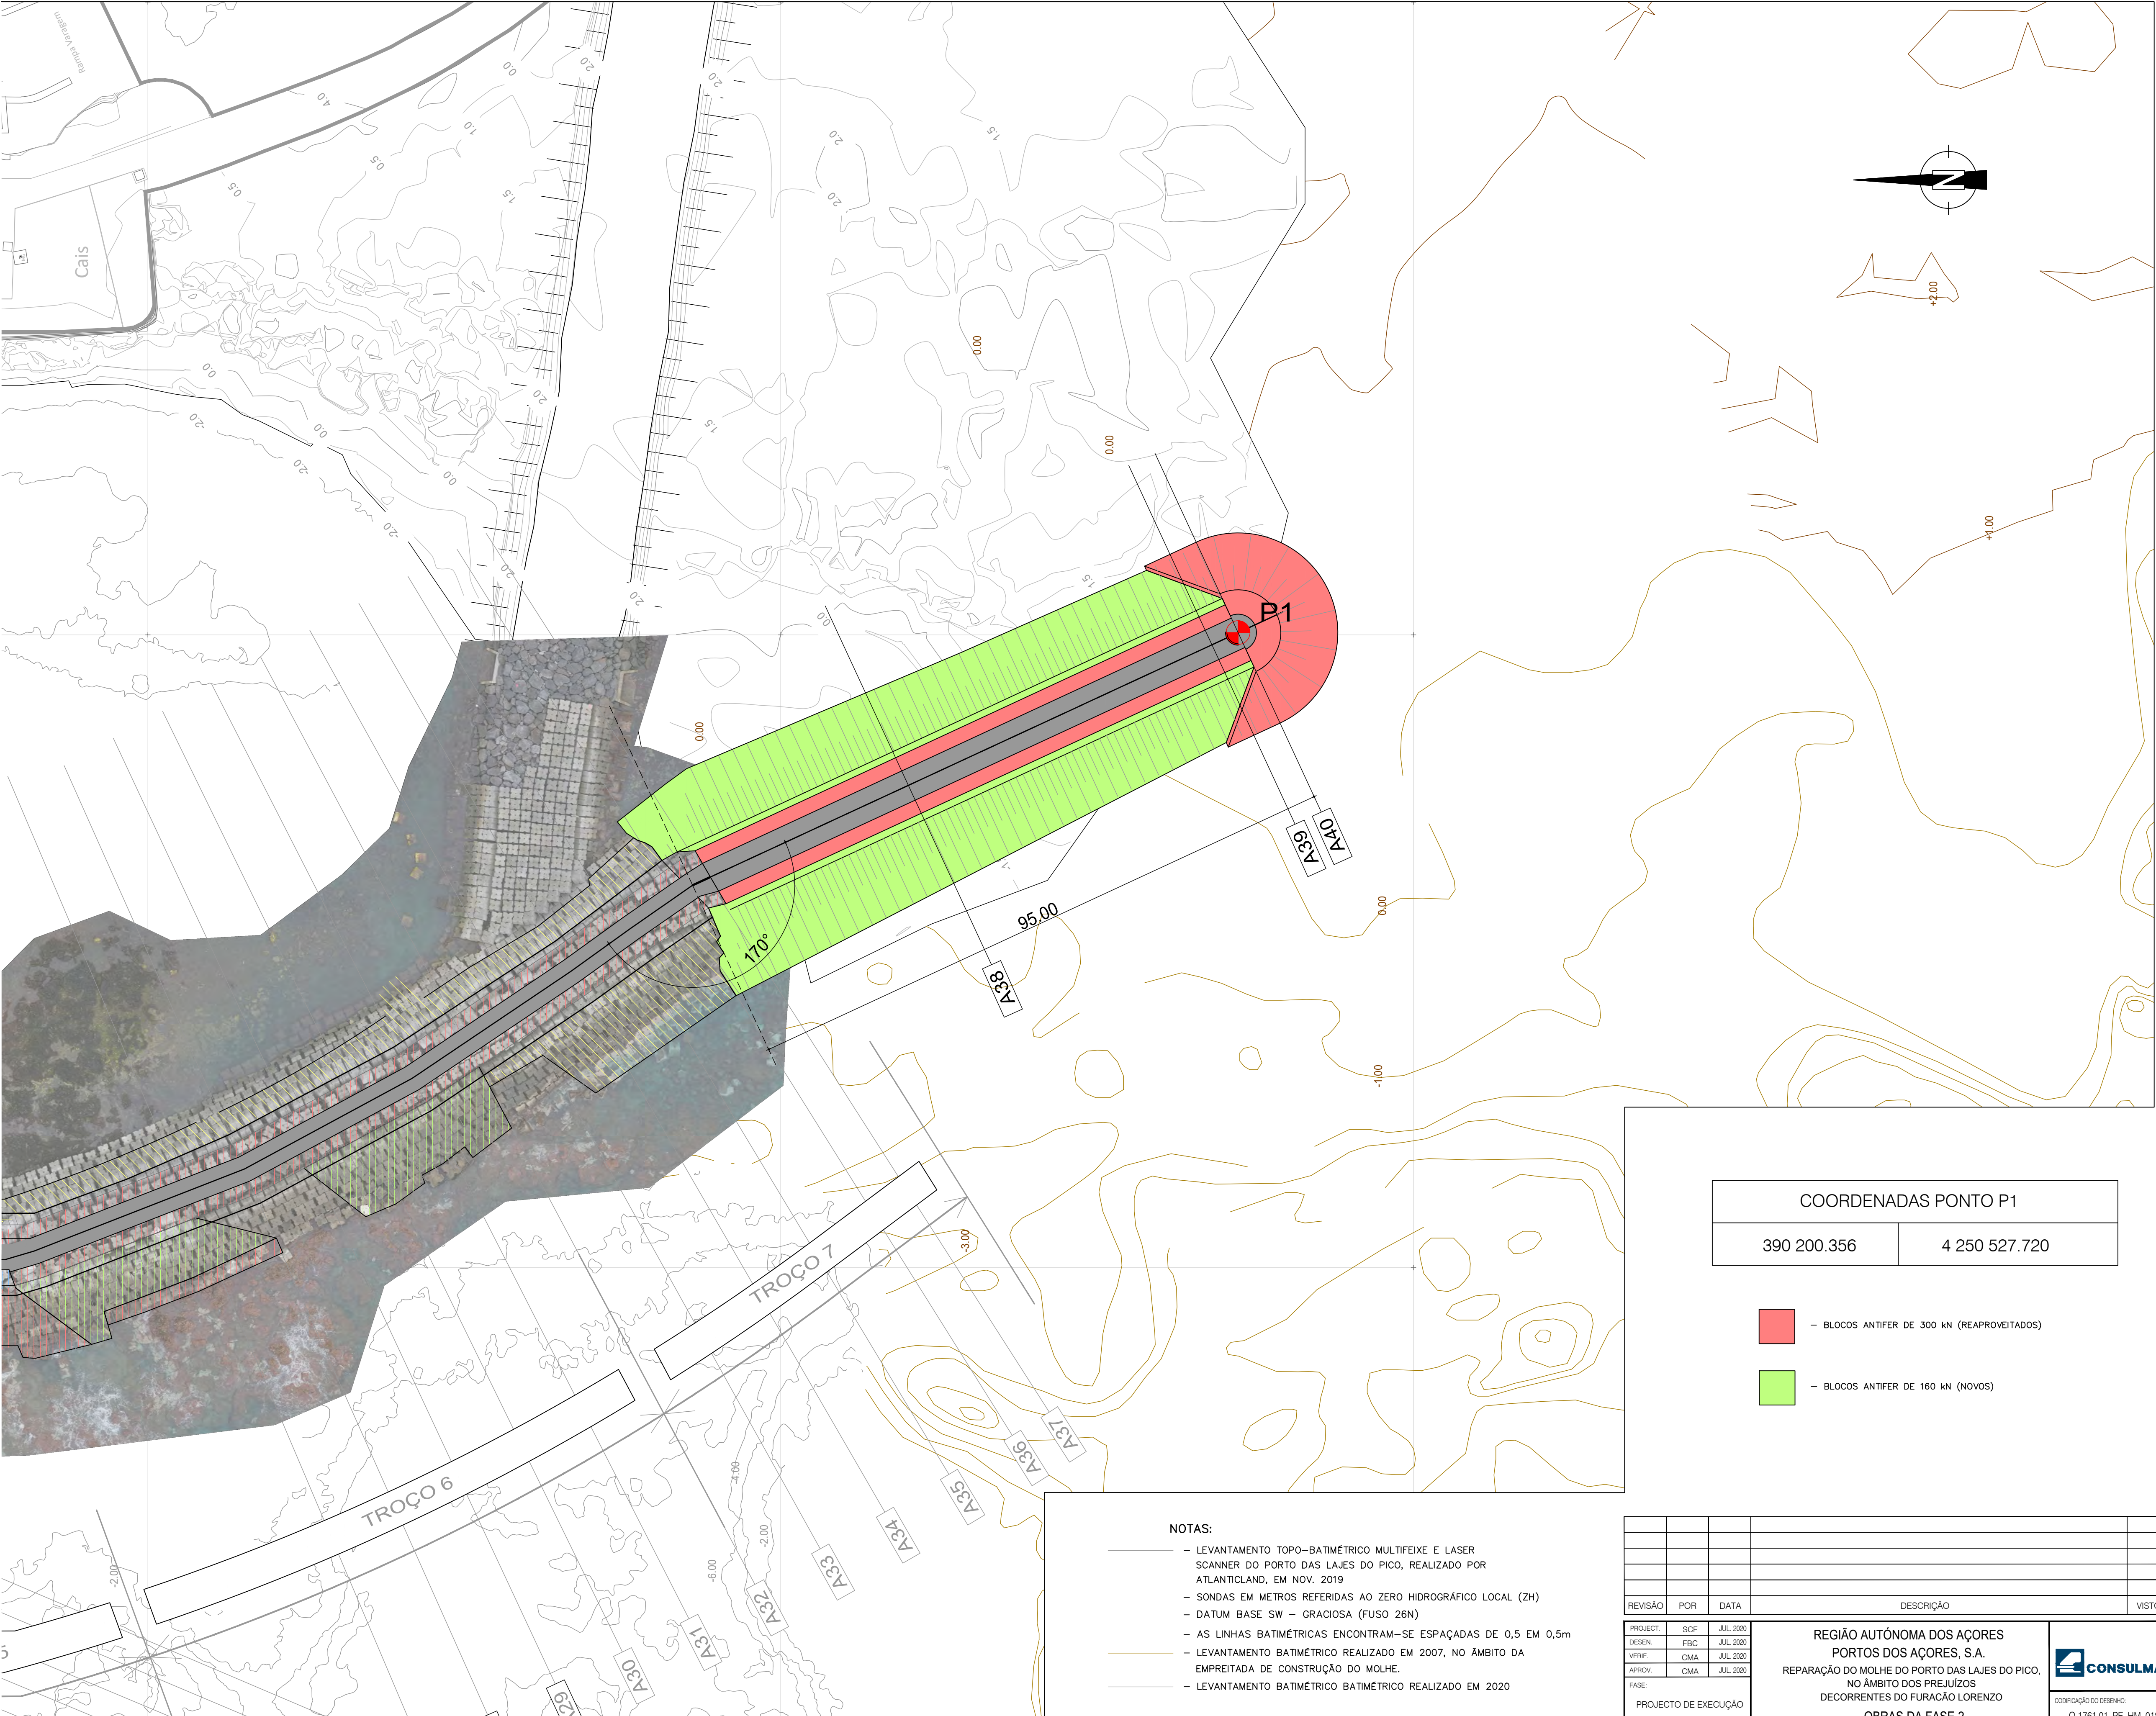

COORDENADAS PONTO P1	
390 200.356	4 250 527.720

- BLOCOS ANTIFER DE 300 kN (REAPROVEITADOS)
- BLOCOS ANTIFER DE 160 kN (NOVOS)

NOTAS:

- LEVANTAMENTO TOPO-BATIMÉTRICO MULTIFEIXE E LASER SCANNER DO PORTO DAS LAJES DO PICO, REALIZADO POR ATLANTICLAND, EM NOV. 2019
- SONDAS EM METROS REFERIDAS AO ZERO HIDROGRÁFICO LOCAL (ZH)
- DATUM BASE SW — GRACIOSA (FUSO 26N)
- AS LINHAS BATIMÉTRICAS ENCONTRAM-SE ESPAÇADAS DE 0,5 EM 0,5m
- LEVANTAMENTO BATIMÉTRICO REALIZADO EM 2007, NO ÂMBITO DA EMPREITADA DE CONSTRUÇÃO DO MOLHE.
- LEVANTAMENTO BATIMÉTRICO BATIMÉTRICO REALIZADO EM 2020

				</	