


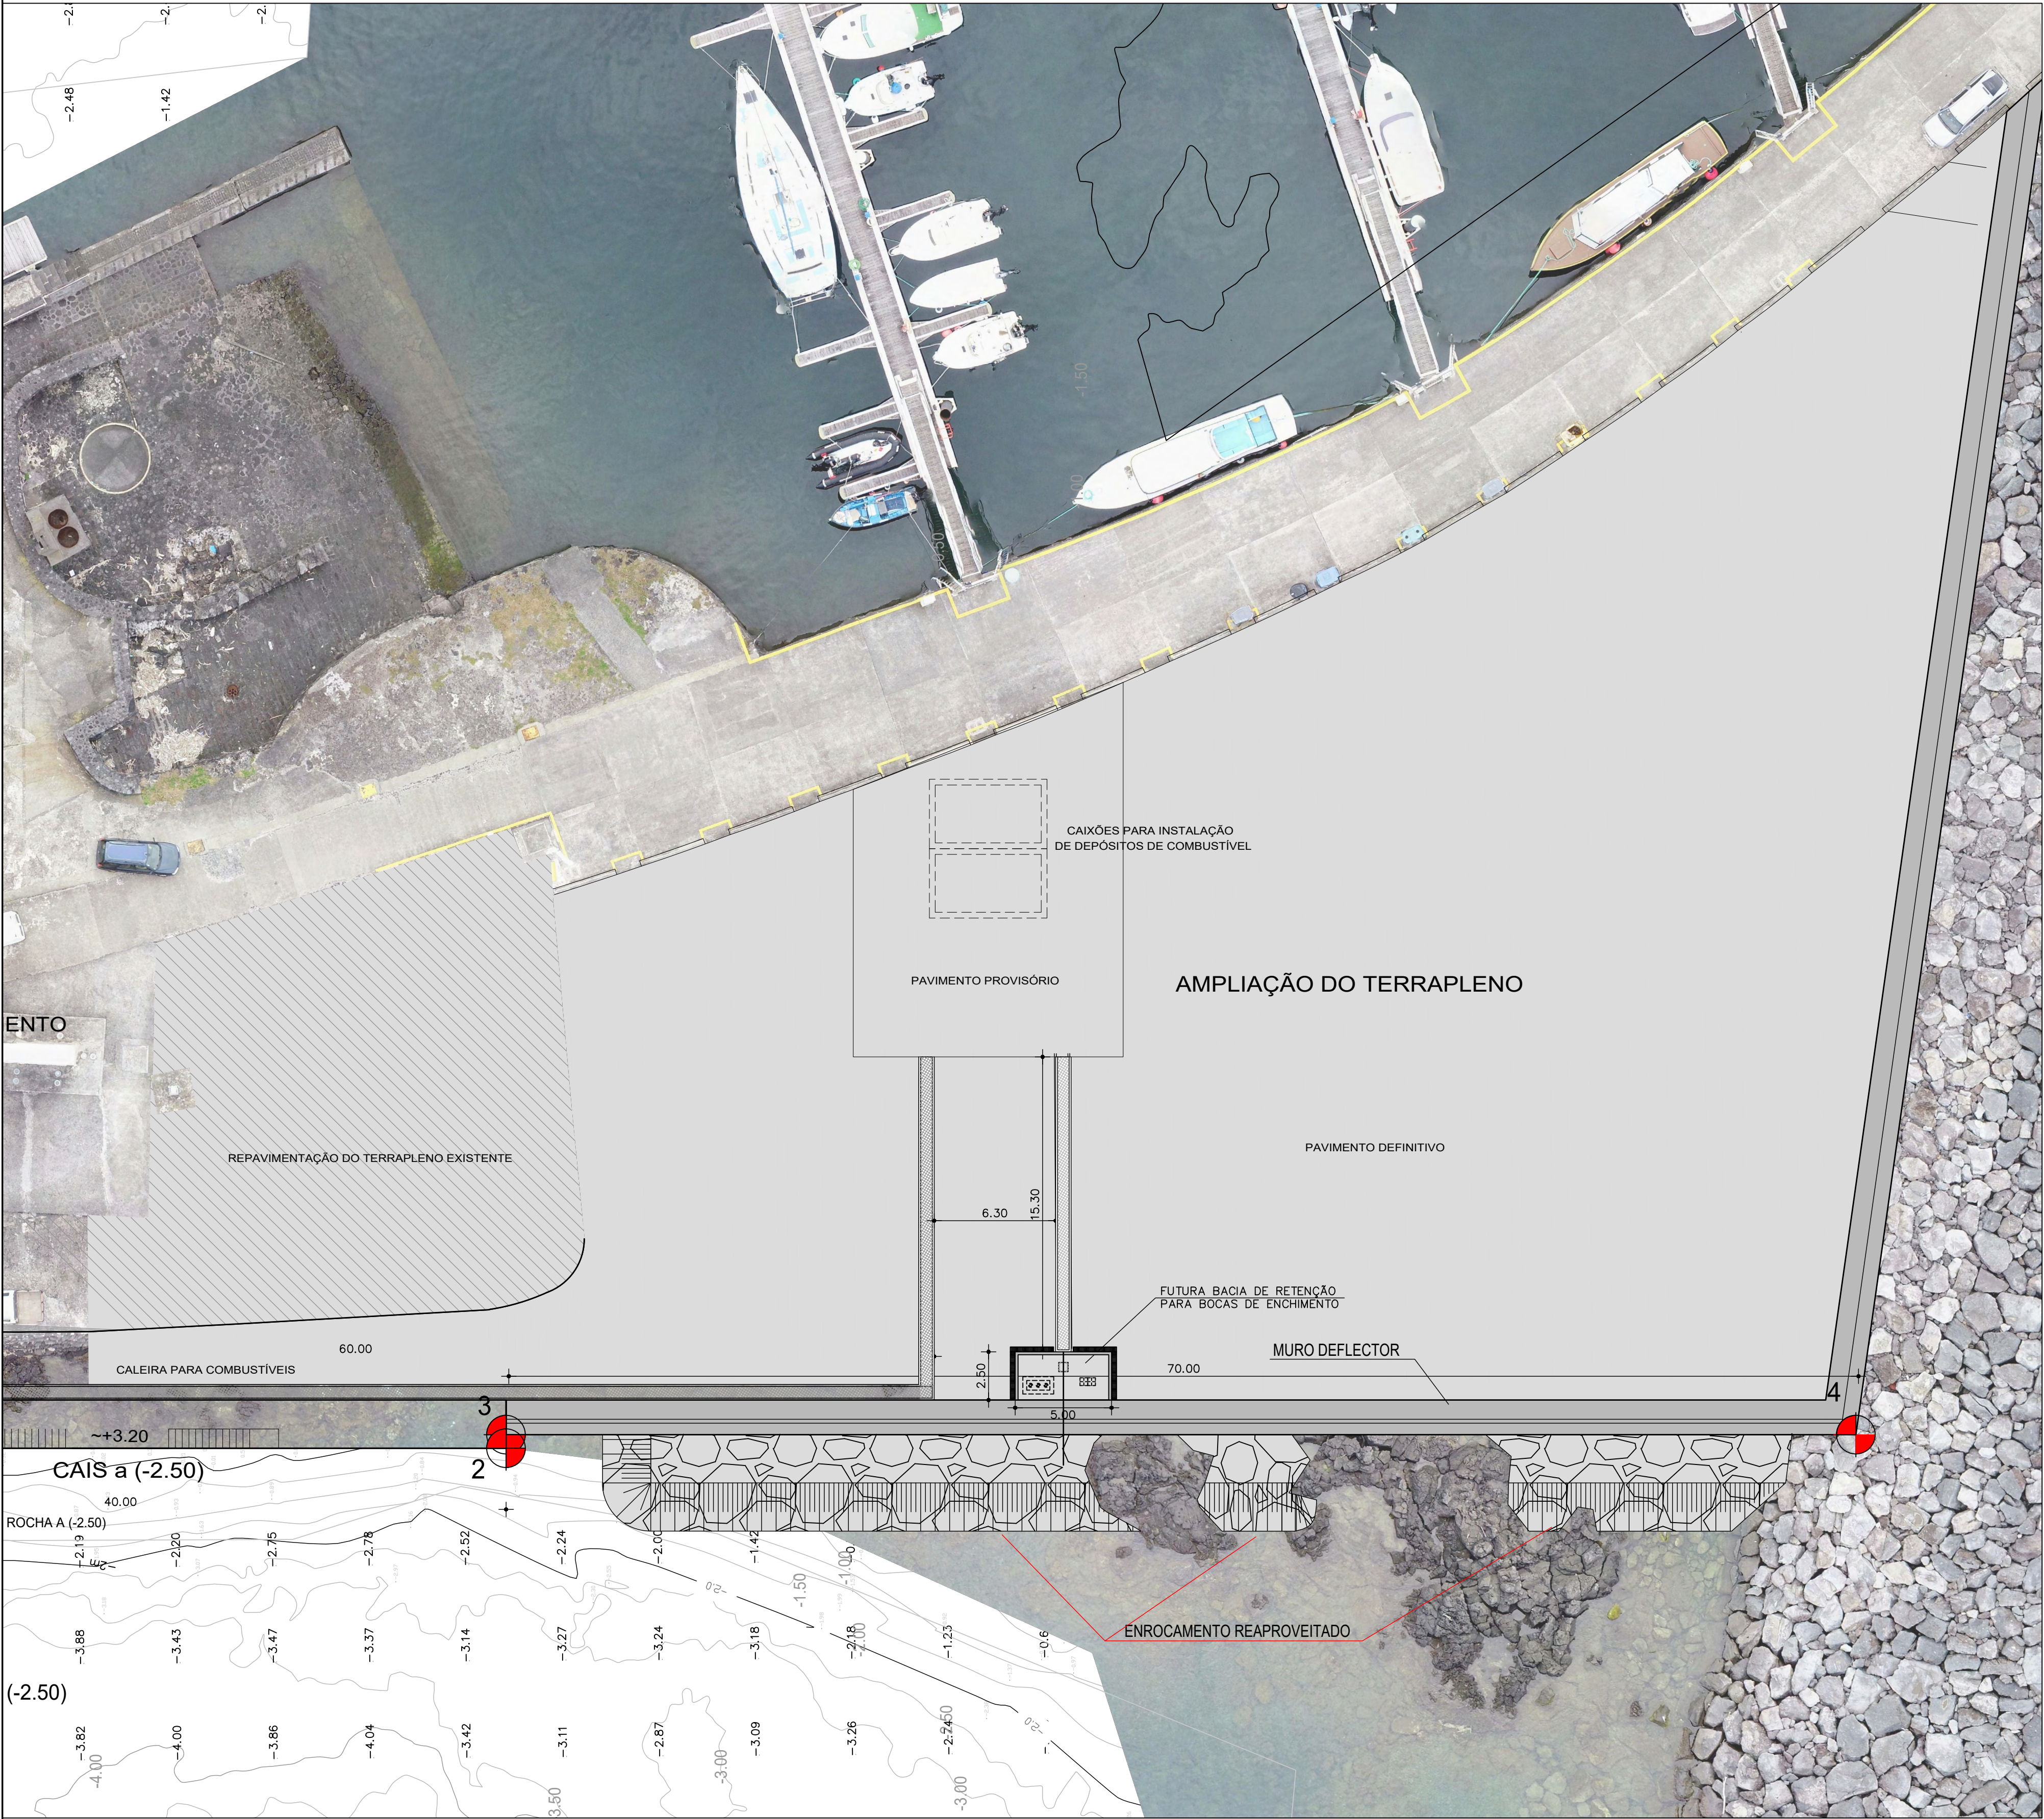

PONTOS COORDENADOS		
	M	P
ALINHAMENTO DA FRENTE DE CAIS		
1	390 241.30	4 250 743.02
2	390 241.01	4 250 703.02
ALINHAMENTO DA FRENTE DO MURO DEFLECTOR		
3	390 240.57	4 250 702.02
4	390 241.24	4 250 633.02

- NOTAS:
- LEVANTAMENTO TOPO-BATIMÉTRICO MULTIFEIXE E LASER
 - SCANNER DO PORTO DAS LAJES DO PICO, REALIZADO POR ATLANTICLAND, EM NOV. 2019
 - SONDAS EM METROS REFERIDAS AO ZERO HIDROGRÁFICO LOCAL (ZH)
 - DATUM BASE SW – GRACIOSA (FUSO 26N)
 - LINHAS BATIMÉTRICAS ESPAÇADAS DE 0.5 EM 0.5m

B	CMA	14/10/2020	INDICAÇÃO FASES DA EMPREITADA: BACIA DE RETENÇÃO		
A	CMA	09/09/2020	LOCALIZAÇÃO DOS DEPÓSITOS, NOVA CALEIRA, COORDENADAS		
REVISÃO	POR	DATA	DESCRIÇÃO		VISTO
PROJECT: FBC/CMA AGO. 2020			REGIÃO AUTÓNOMA DOS AÇORES PORTOS DOS AÇORES, S.A. REPARAÇÃO DO MOLHE DO PORTO DAS LAJES DO PICO, NO ÂMBITO DOS PREJUÍZOS DECORRENTES DO FURACÃO LORENZO OBRAS DA FASE 2		
DESEN: FBC AGO. 2020					
VERIF:					
APROV: CMA AGO. 2020					
FASE: PROJECTO DE EXECUÇÃO			CONSULMAR COORDENAÇÃO DO DESENHO: O.1761.01_PE_HM_004_B		
ESPECIALIDADE: HIDRÁULICA MARÍTIMA			CAIS E TERRAPLENO ARRANJO GERAL		
ESCALAS: 1:200					
			DESENHO Nº 6		