


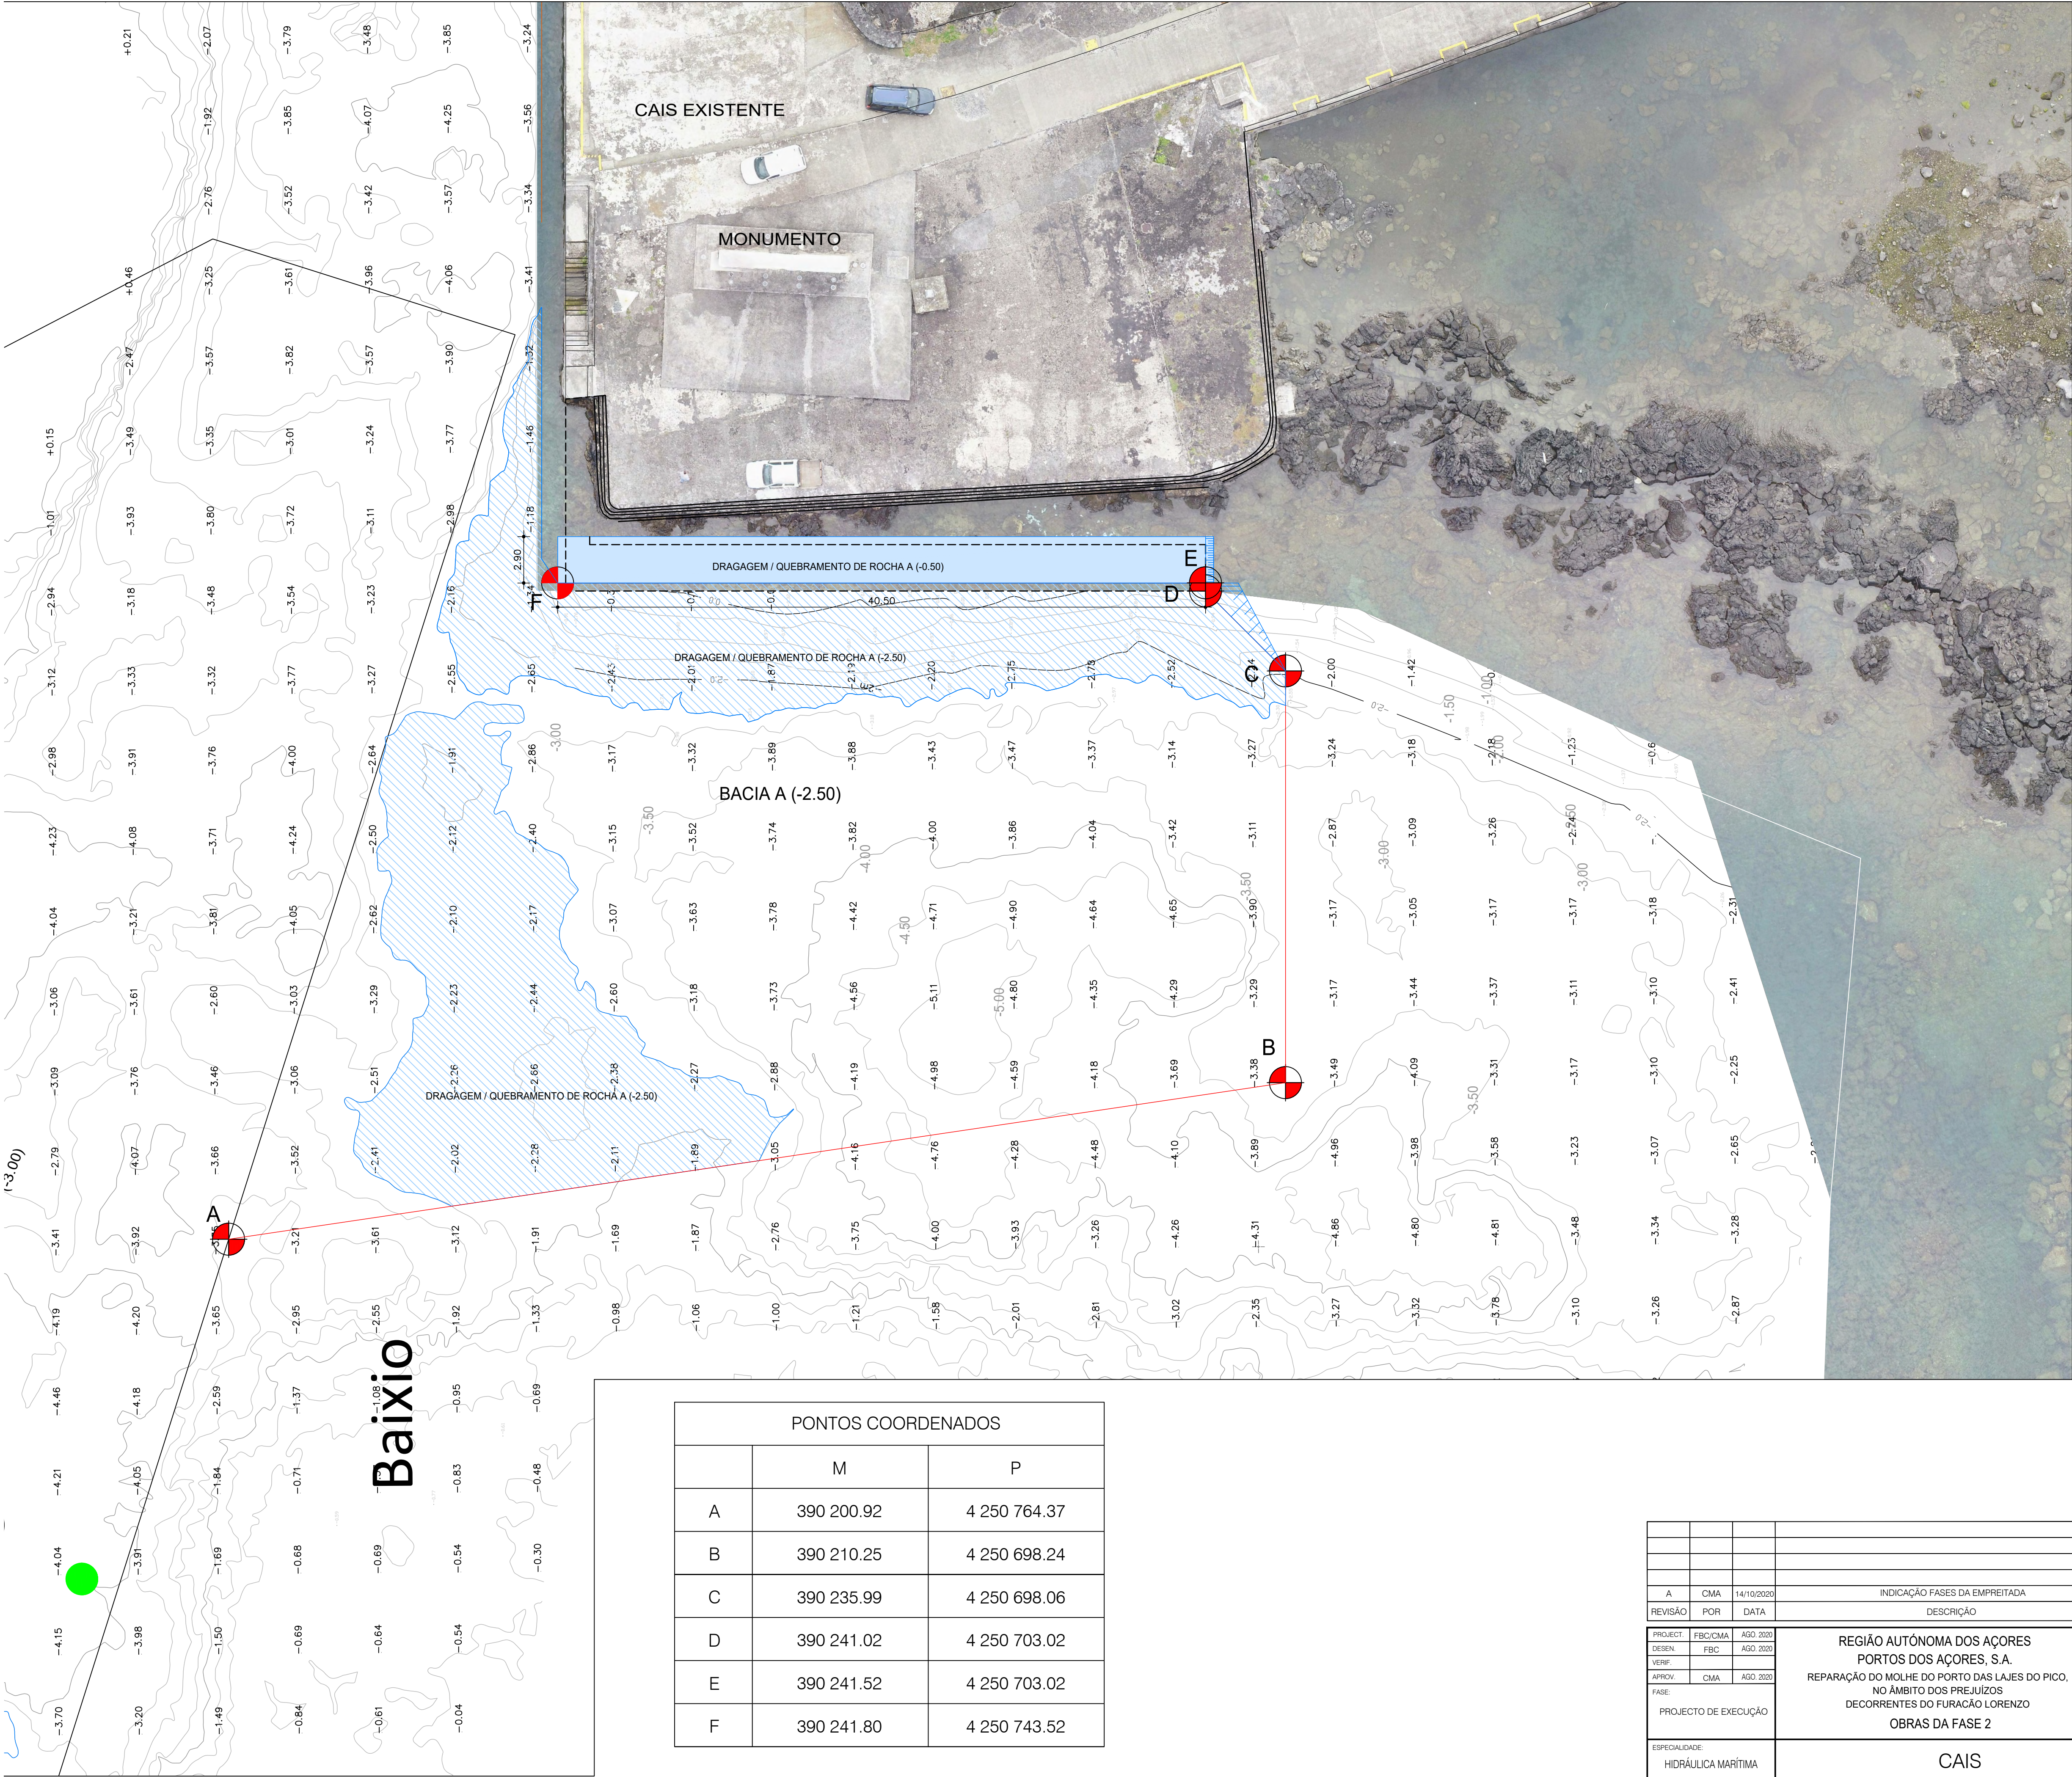

PONTOS COORDENADOS		
	M	P
A	390 200.92	4 250 764.37
B	390 210.25	4 250 698.24
C	390 235.99	4 250 698.06
D	390 241.02	4 250 703.02
E	390 241.52	4 250 703.02
F	390 241.80	4 250 743.52

A	CMA	14/10/2020	INDICAÇÃO FASES DA EMPREITADA		
REVISÃO	POR	DATA	DESCRIÇÃO		
			VISTO		
PROJECT:	FBC/CMA	AGO. 2020	REGIÃO AUTÓNOMA DOS AÇORES PORTOS DOS AÇORES, S.A. REPARAÇÃO DO MOLHE DO PORTO DAS LAJES DO PICO, NO ÂMBITO DOS PREJUÍZOS DECORRENTES DO FURACÃO LORENZO OBRAS DA FASE 2		
DESEN:	FBC	AGO. 2020			
VERIF:					
APPROV:	CMA	AGO. 2020			
FASE: PROJECTO DE EXECUÇÃO					
ESPECIALIDADE:	HIDRÁULICA MARÍTIMA		CAIS DRAGAGEM E QUEBRAMENTO DE ROCHA		
ESCALAS:	1:200				
			DESENHO Nº 0.1761.01_PE_HM_005_A		
			7		