


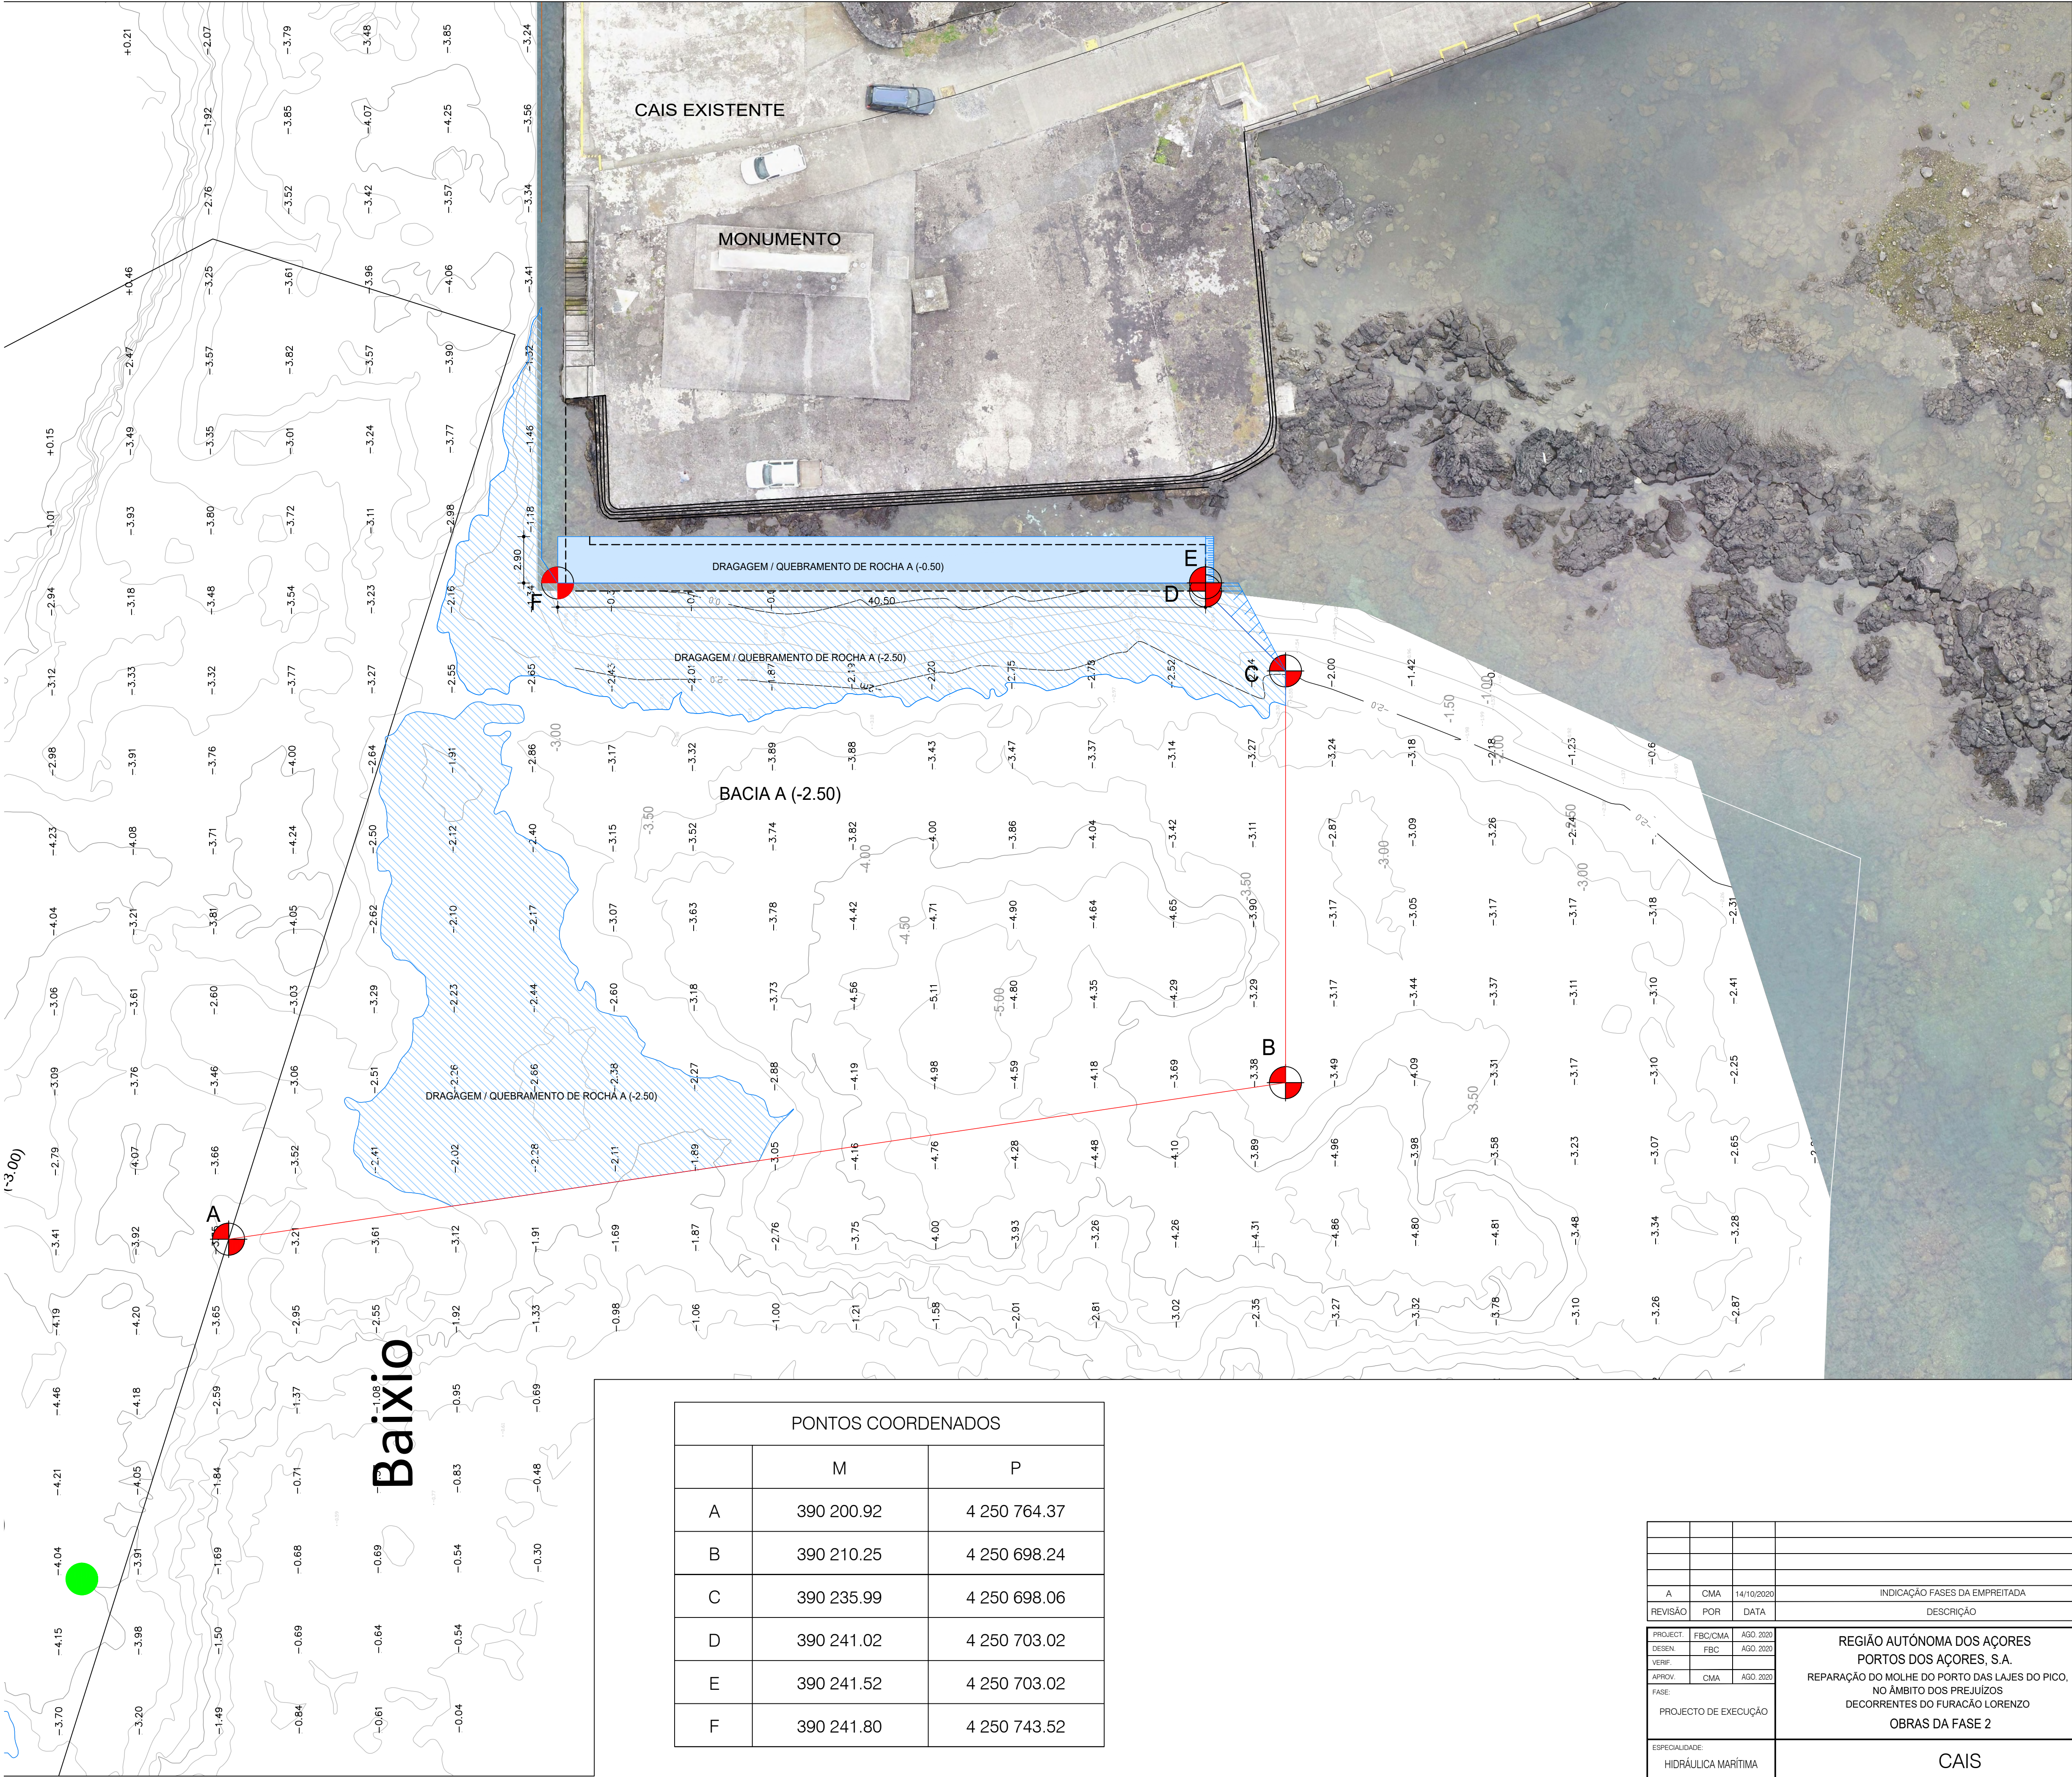

PONTOS COORDENADOS		
	M	P
A	390 200.92	4 250 764.37
B	390 210.25	4 250 698.24
C	390 235.99	4 250 698.06
D	390 241.02	4 250 703.02
E	390 241.52	4 250 703.02
F	390 241.80	4 250 743.52

</					