



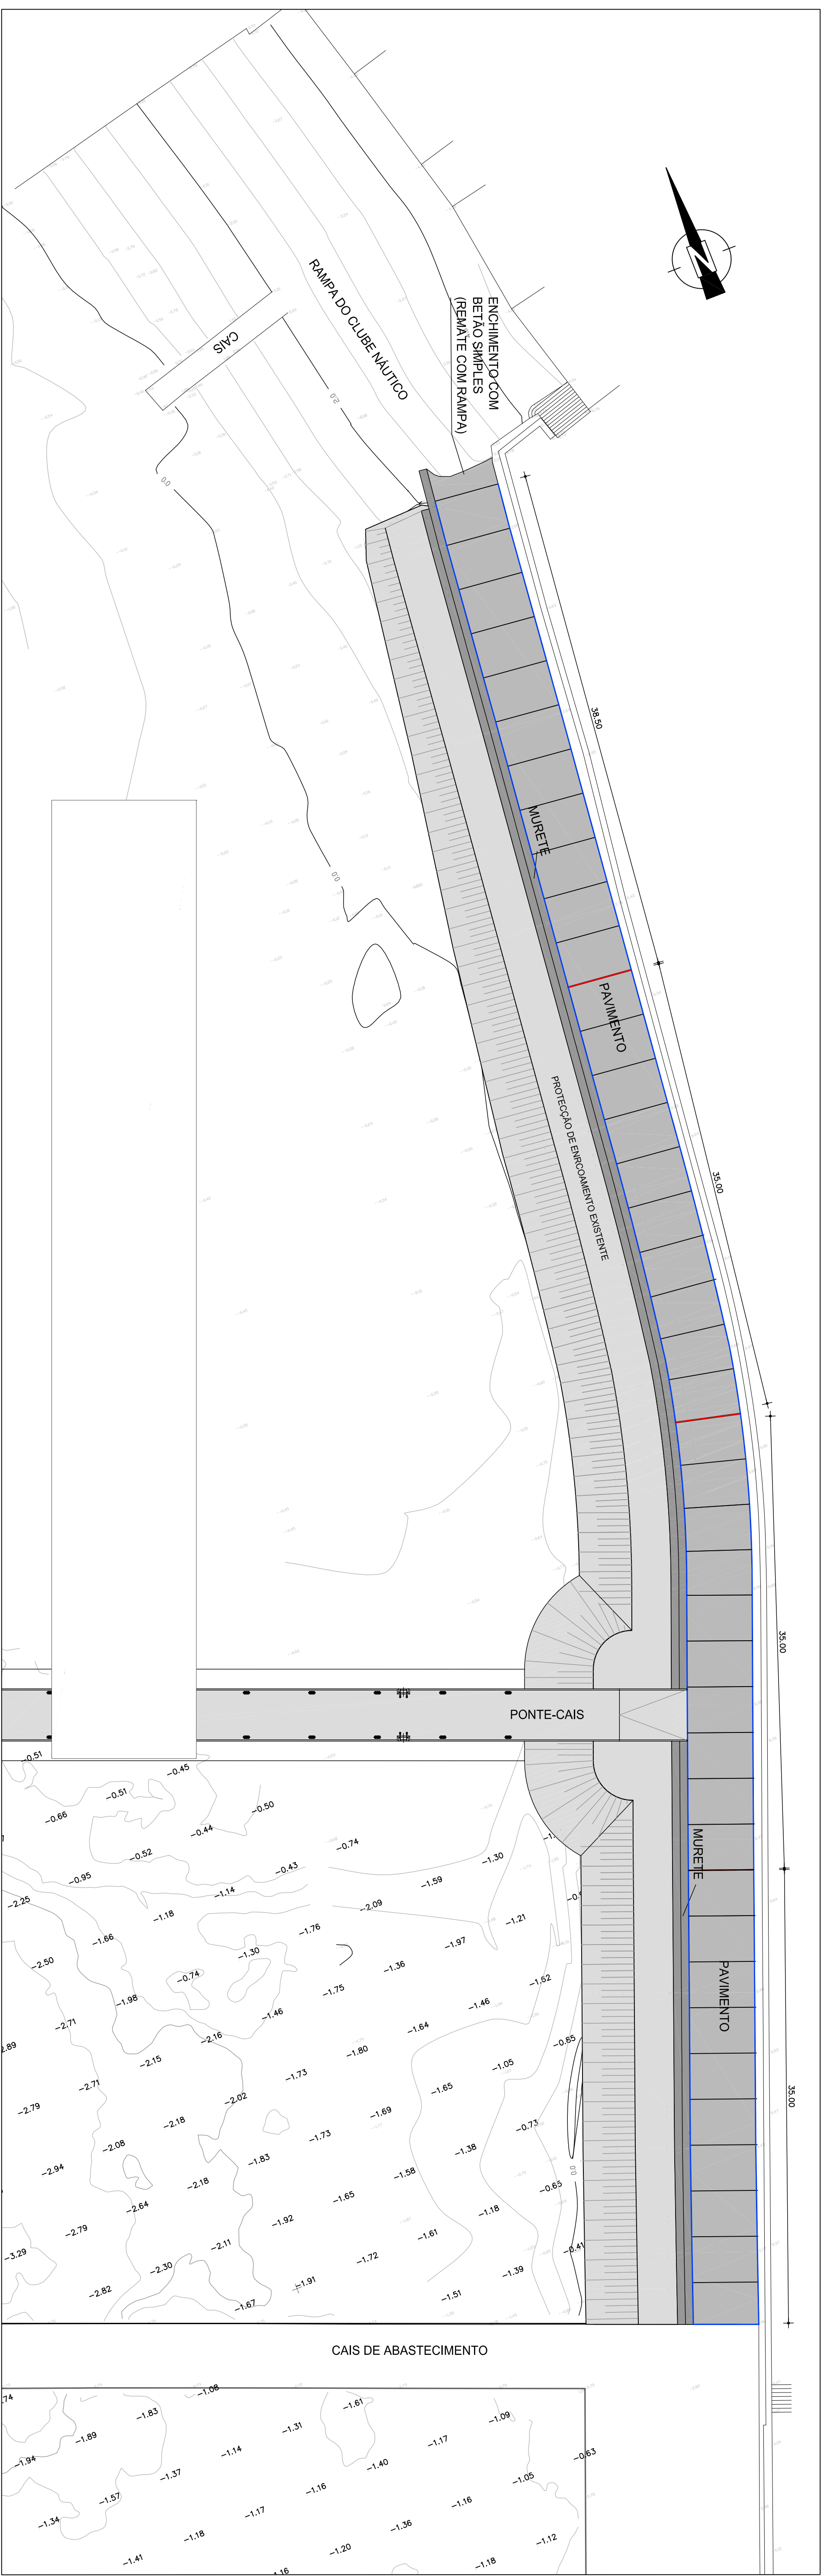


ESC. 1:250

PERFIL TIPO

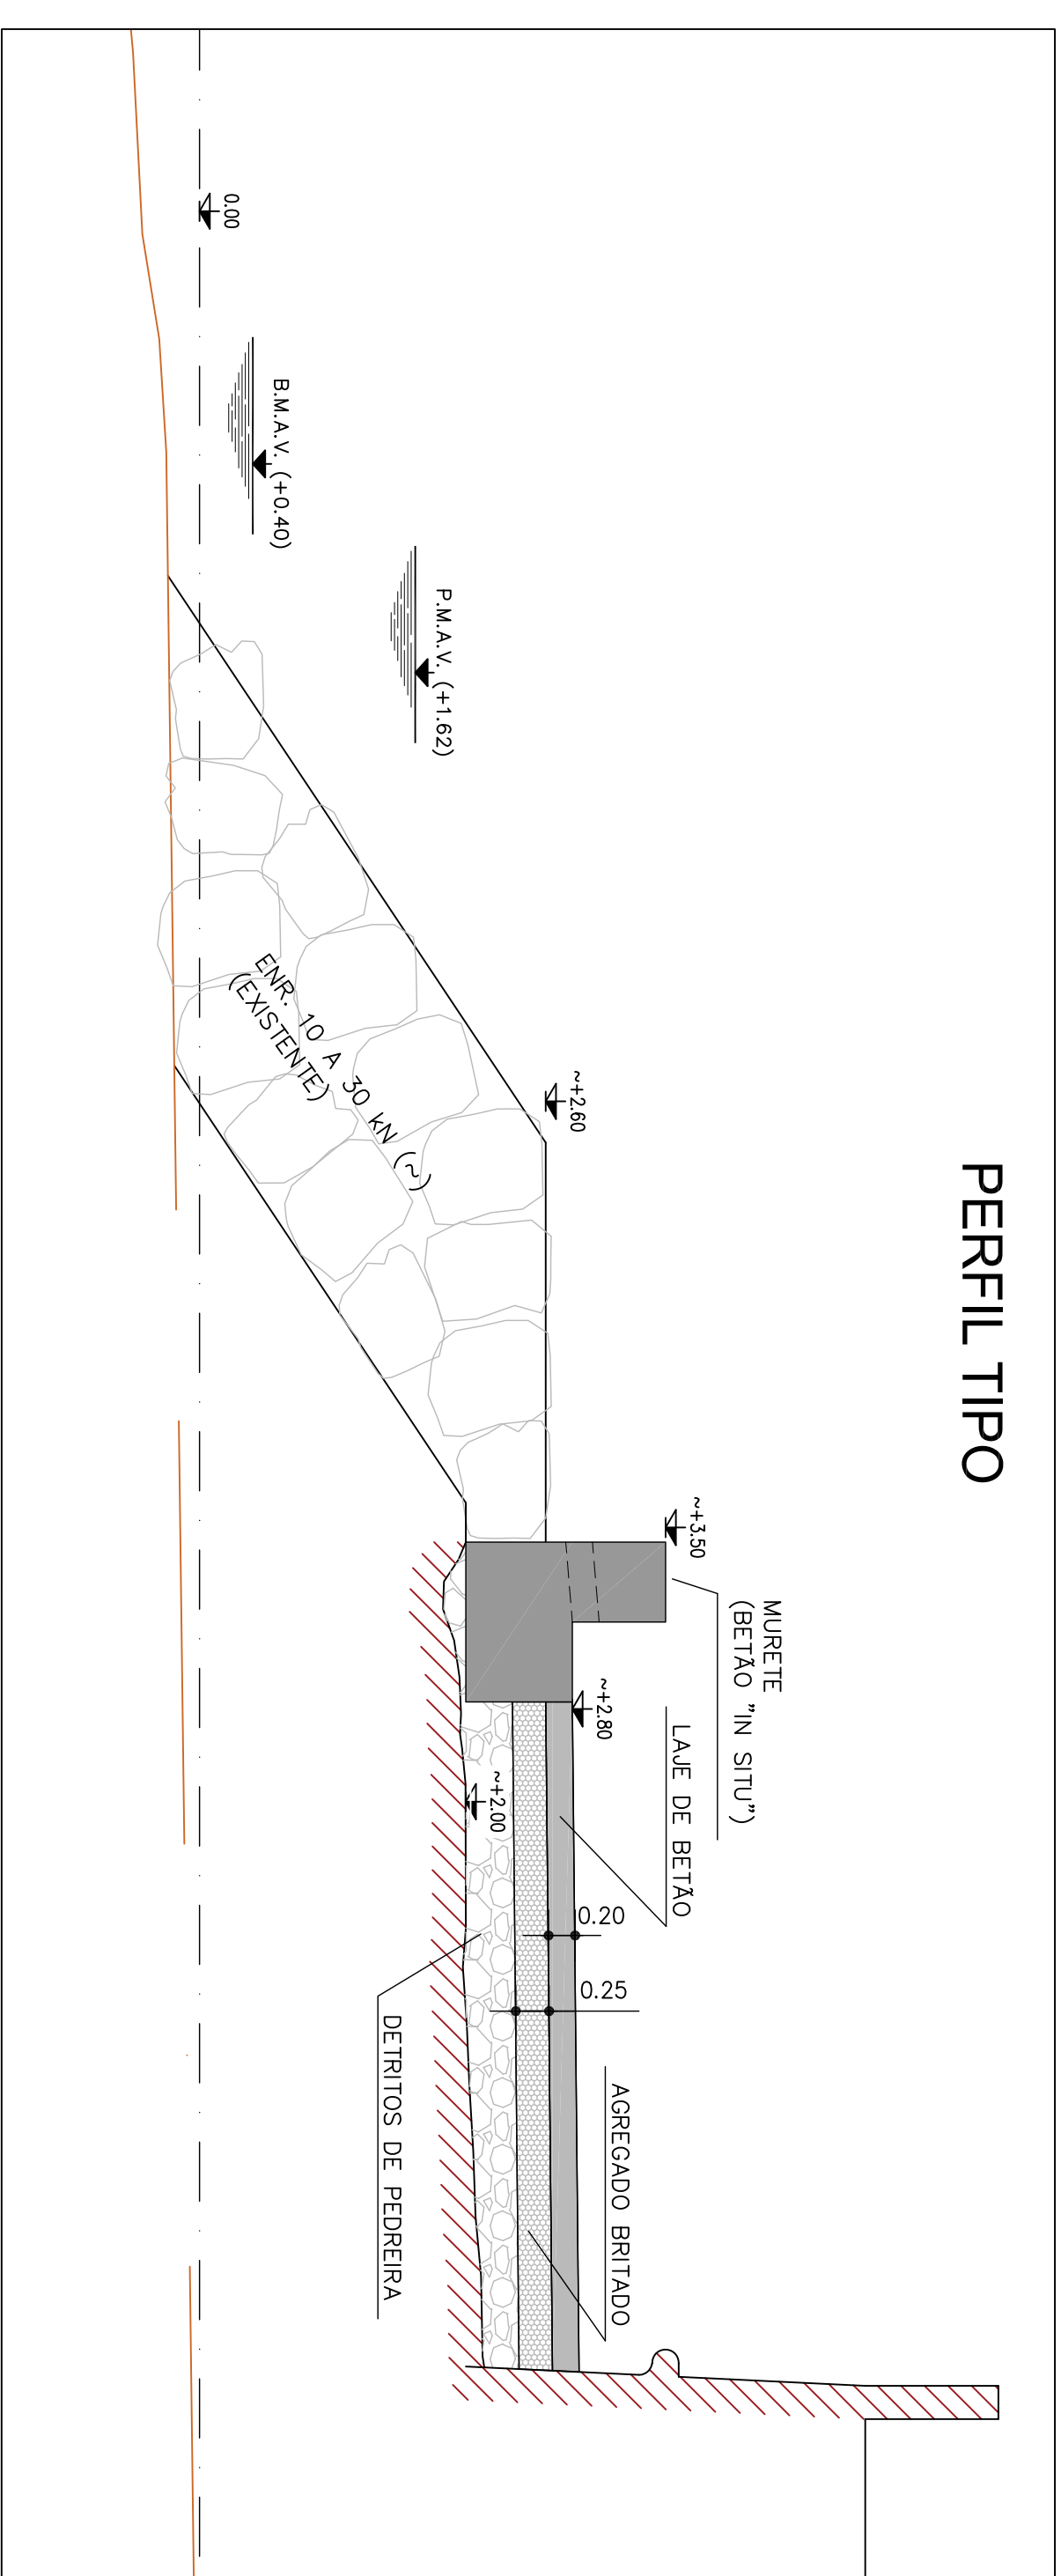


ESC. 1:50

MURETE - DETALHES

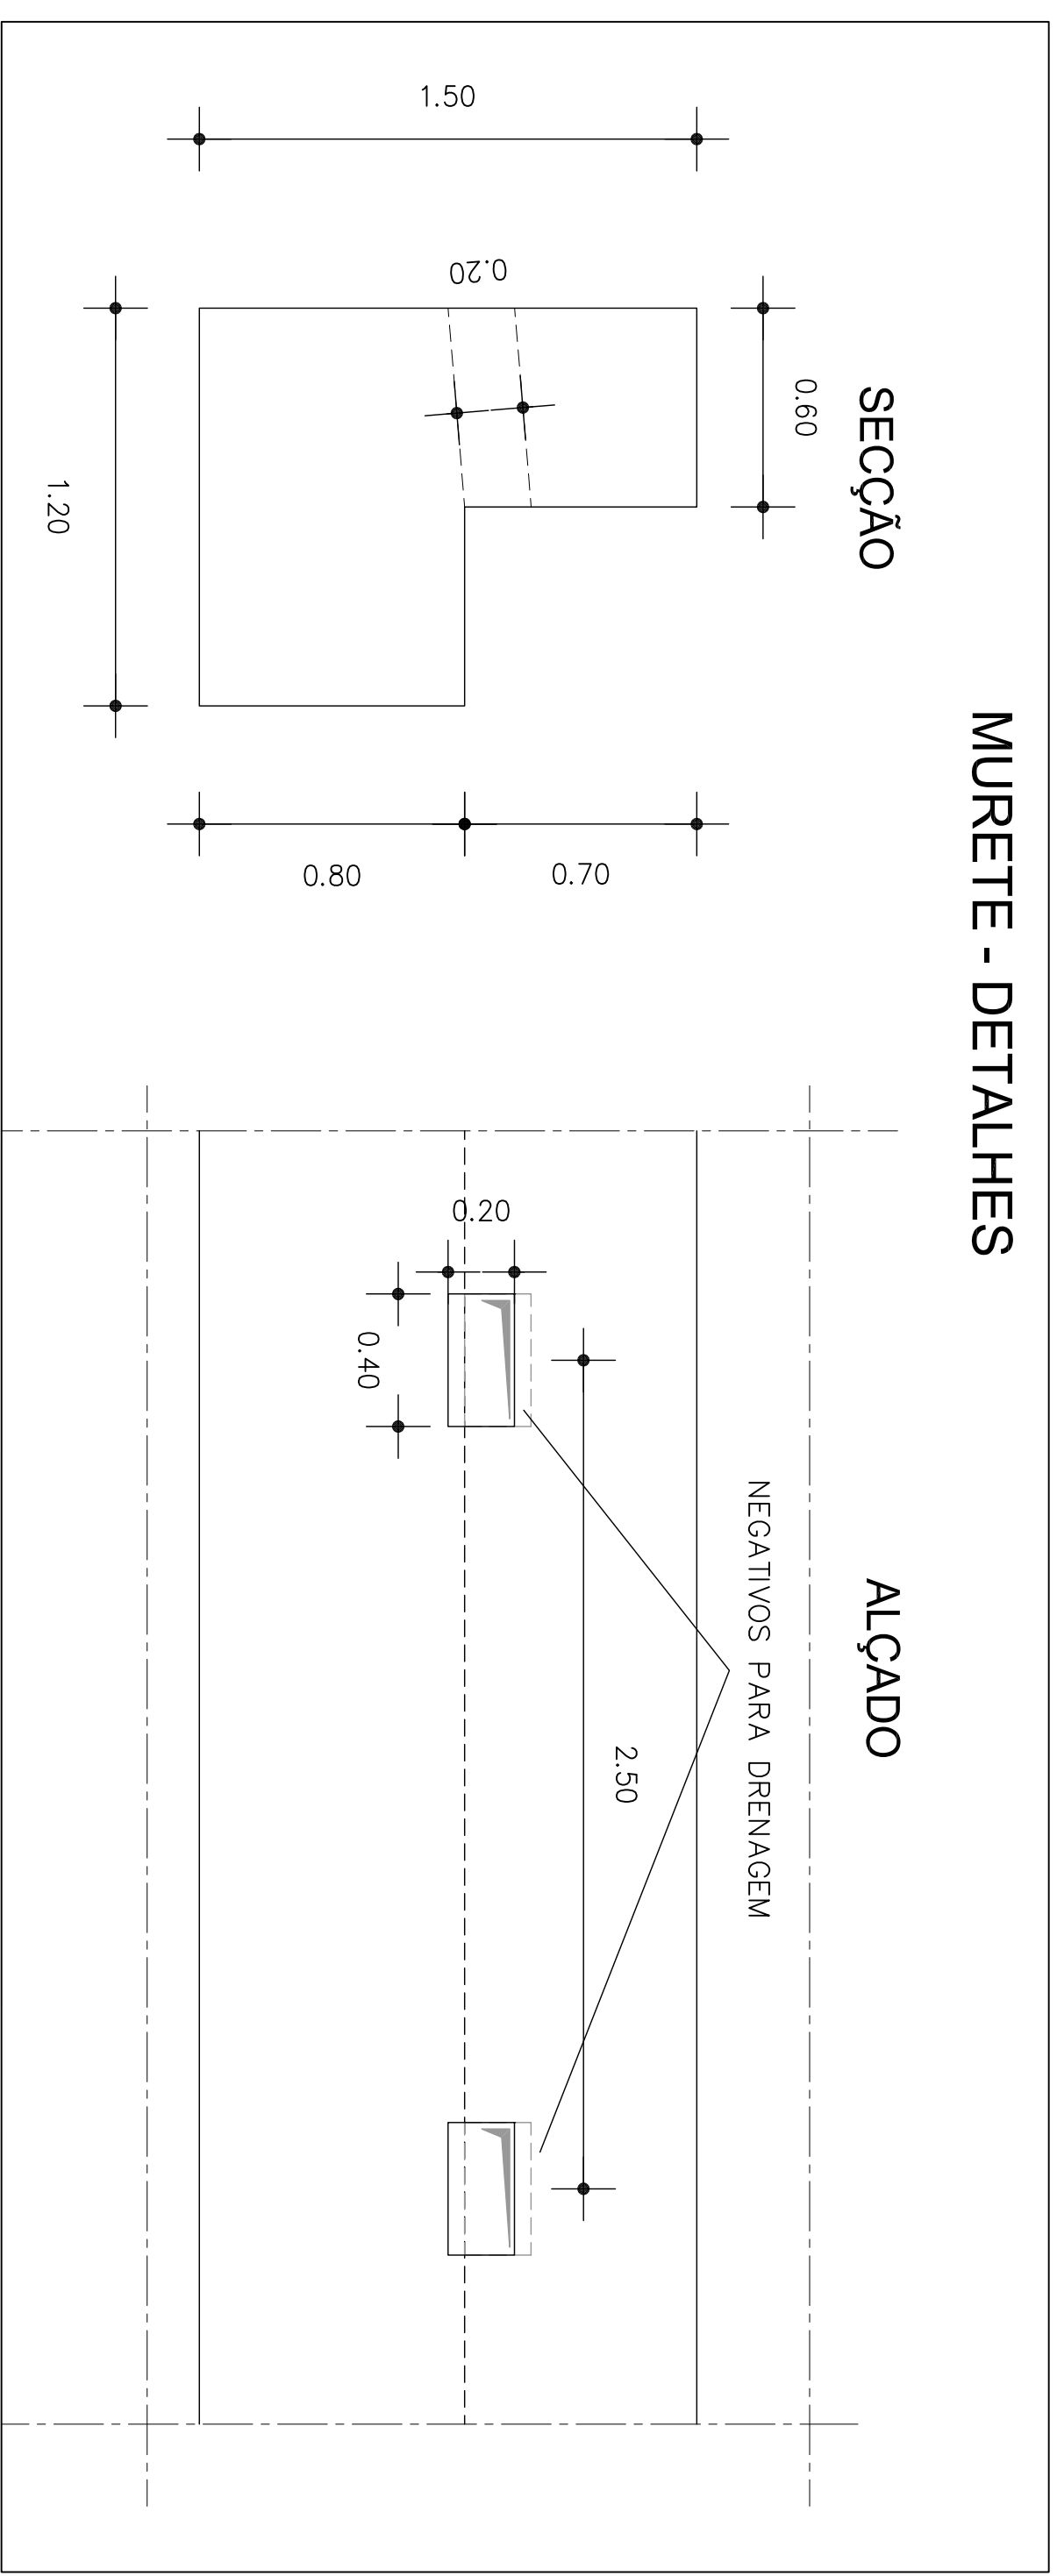


ESC. 1:20

MURETE DE TRANSIÇÃO - ALÇADO

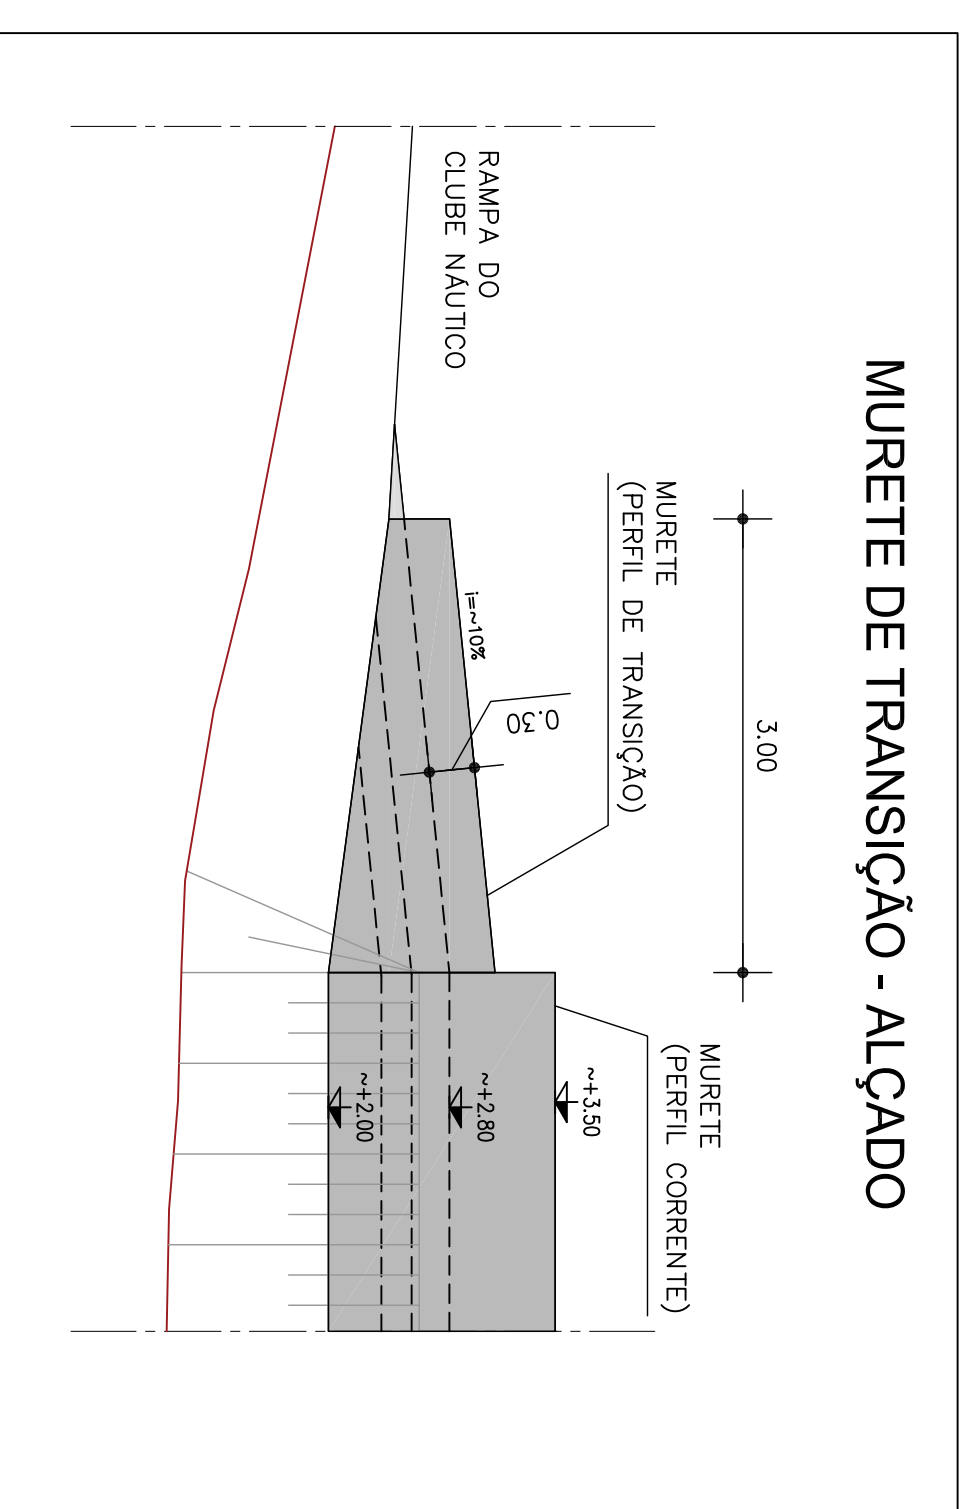

ESC. 1:50

MURETE DE TRANSIÇÃO - SECÇÃO

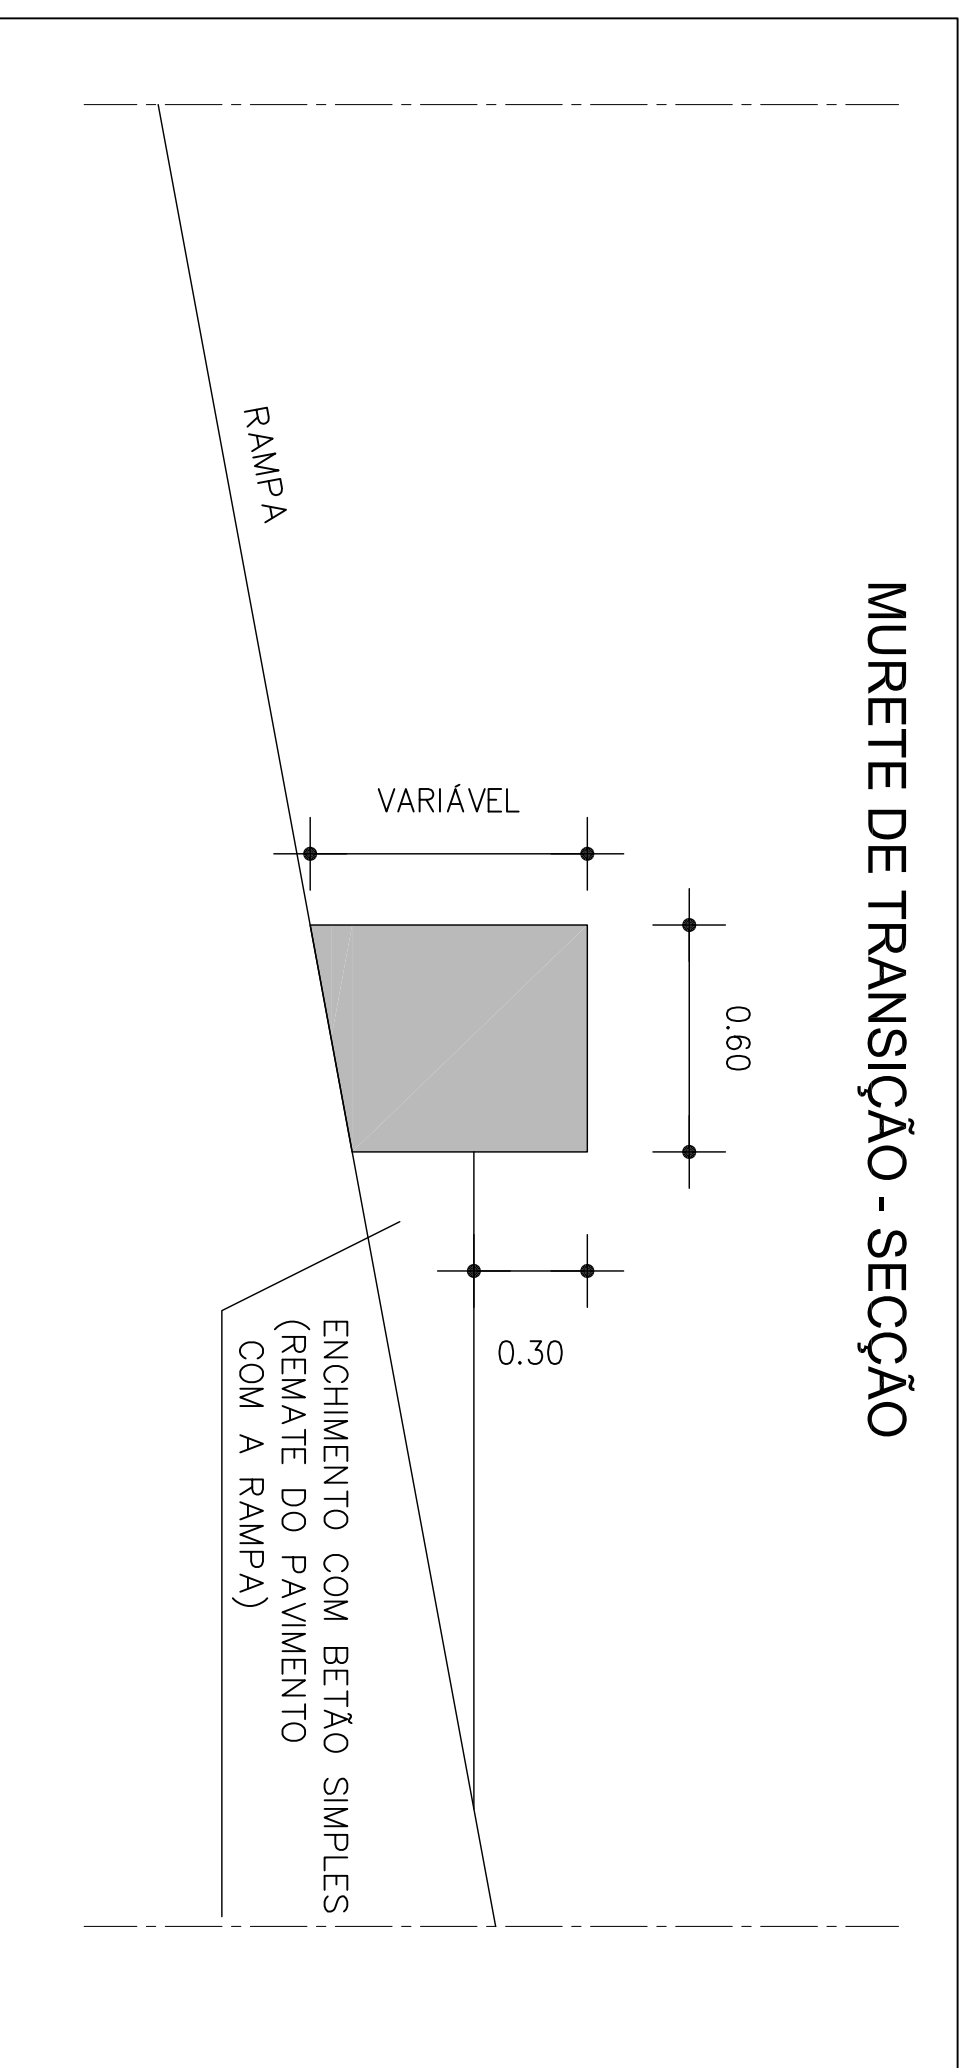

ESC. 1:20

NOTAS:

- PARA DETALHES DO PAVIMENTO VER DES. 12

- BETÃO NOS MURETES C30/37 XA1 (P)

ESPECIFICAÇÃO:			
HIDROPLANTA MARÍTIMA			
ESCALAS:			
1:250 / 1:50 / 1:20			

PROJETO	PROJECIA	DATA	
DESSEN.	FIC.		
VERIFIC.	ASS.		
APROV.	CMA	ASS.	
PROJETO DE EXECUÇÃO			

REGIÃO AUTÔNOMA DOS AÇORES POROTOS DOS AÇORES, S.A. REPARAÇÃO DO MOLHE DO PORTO DAS LAJES DO PICO, NO AMBITO DOS PREJUIZOS DECORRENTES DO FURACÃO LORENZO OBRAS DA FASE 2		FASE DA EXPERIMENTAÇÃO ENFATIZANDO DA CONSTRUÇÃO	
DESENHO Nº		VISTO	

PROTEÇÃO MARGINAL

PLANTA, PERÍFL-TIPO E PORMENORES

16