


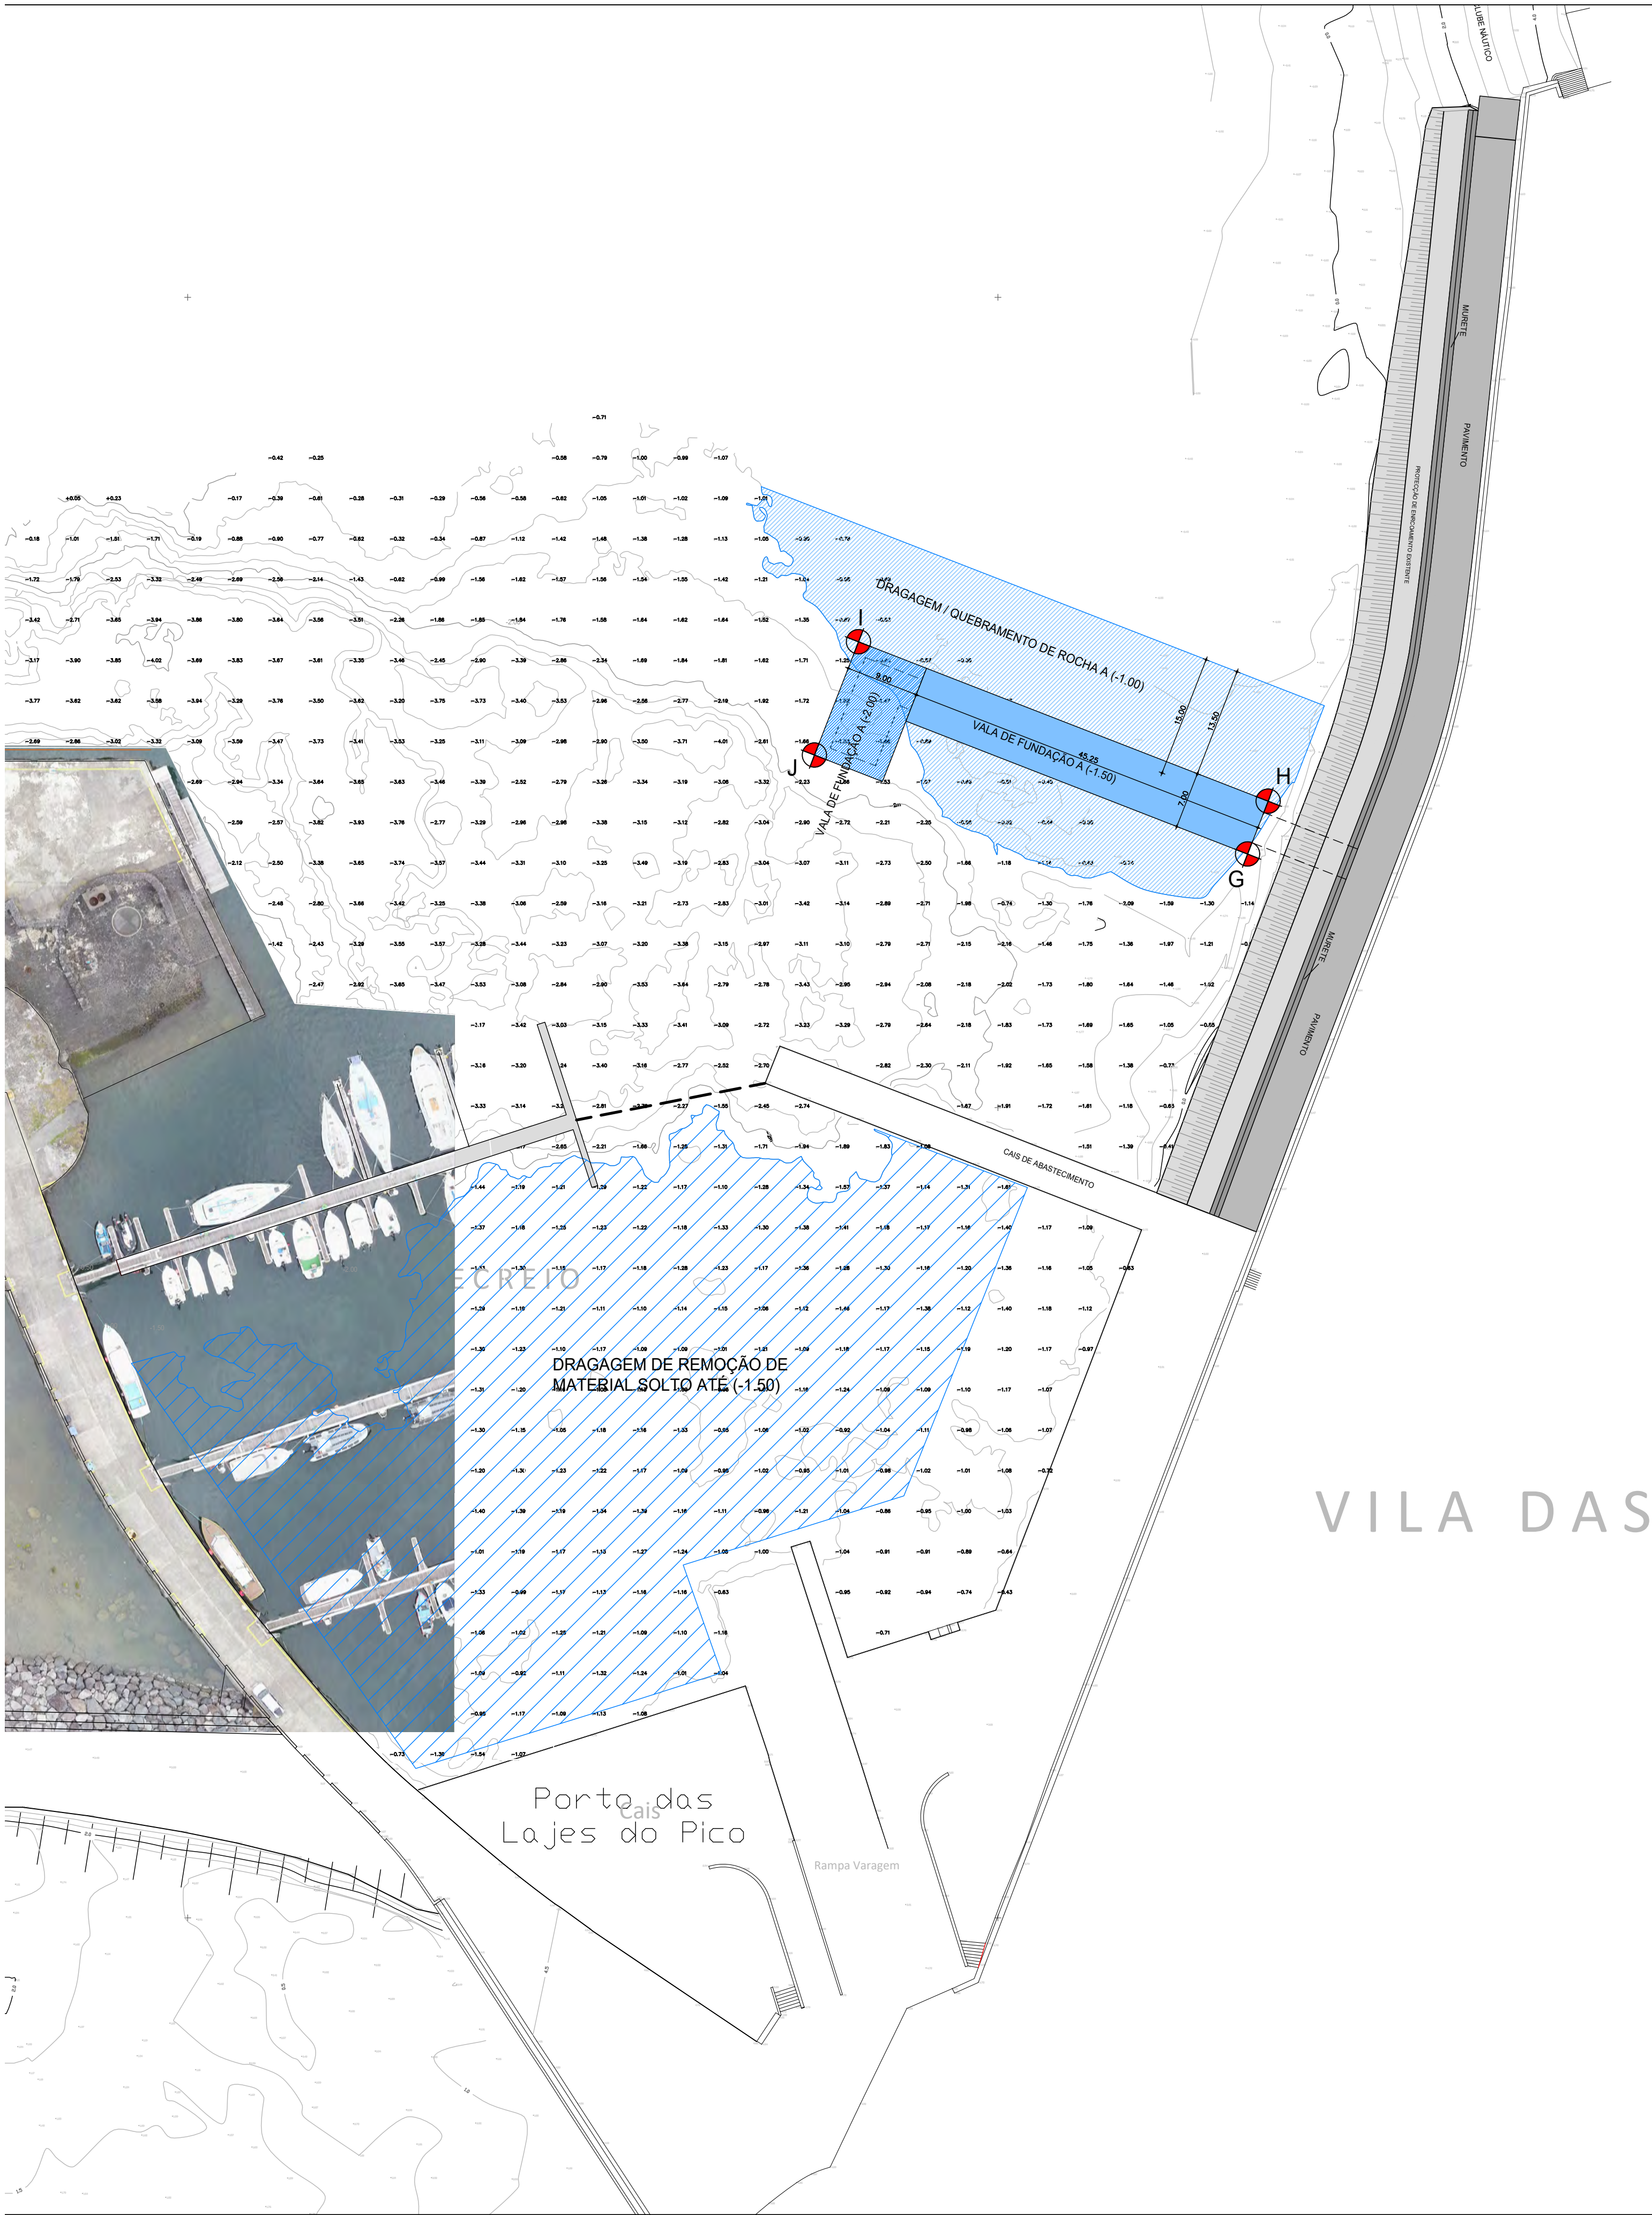

PONTOS COORDENADOS		
	M	P
G	390 430.82	4 250 731.29
H	390 433.36	4 250 737.81
I	390 382.80	4 250 757.48
J	390 377.36	4 250 743.50

NOTA:
- NA BACIA INTERIOR, ENTRE O ALINHAMENTO DEFINIDO PELO EXTREMO DO CAIS DE ABASTECIMENTO E O PASSADIÇO 1 E A MARGEM, A DRAGAGEM CONSISTE NA REMOÇÃO DE MATERIAL SOLTO
