



## **ANEXO A 1.7 – Plantas da instalação**

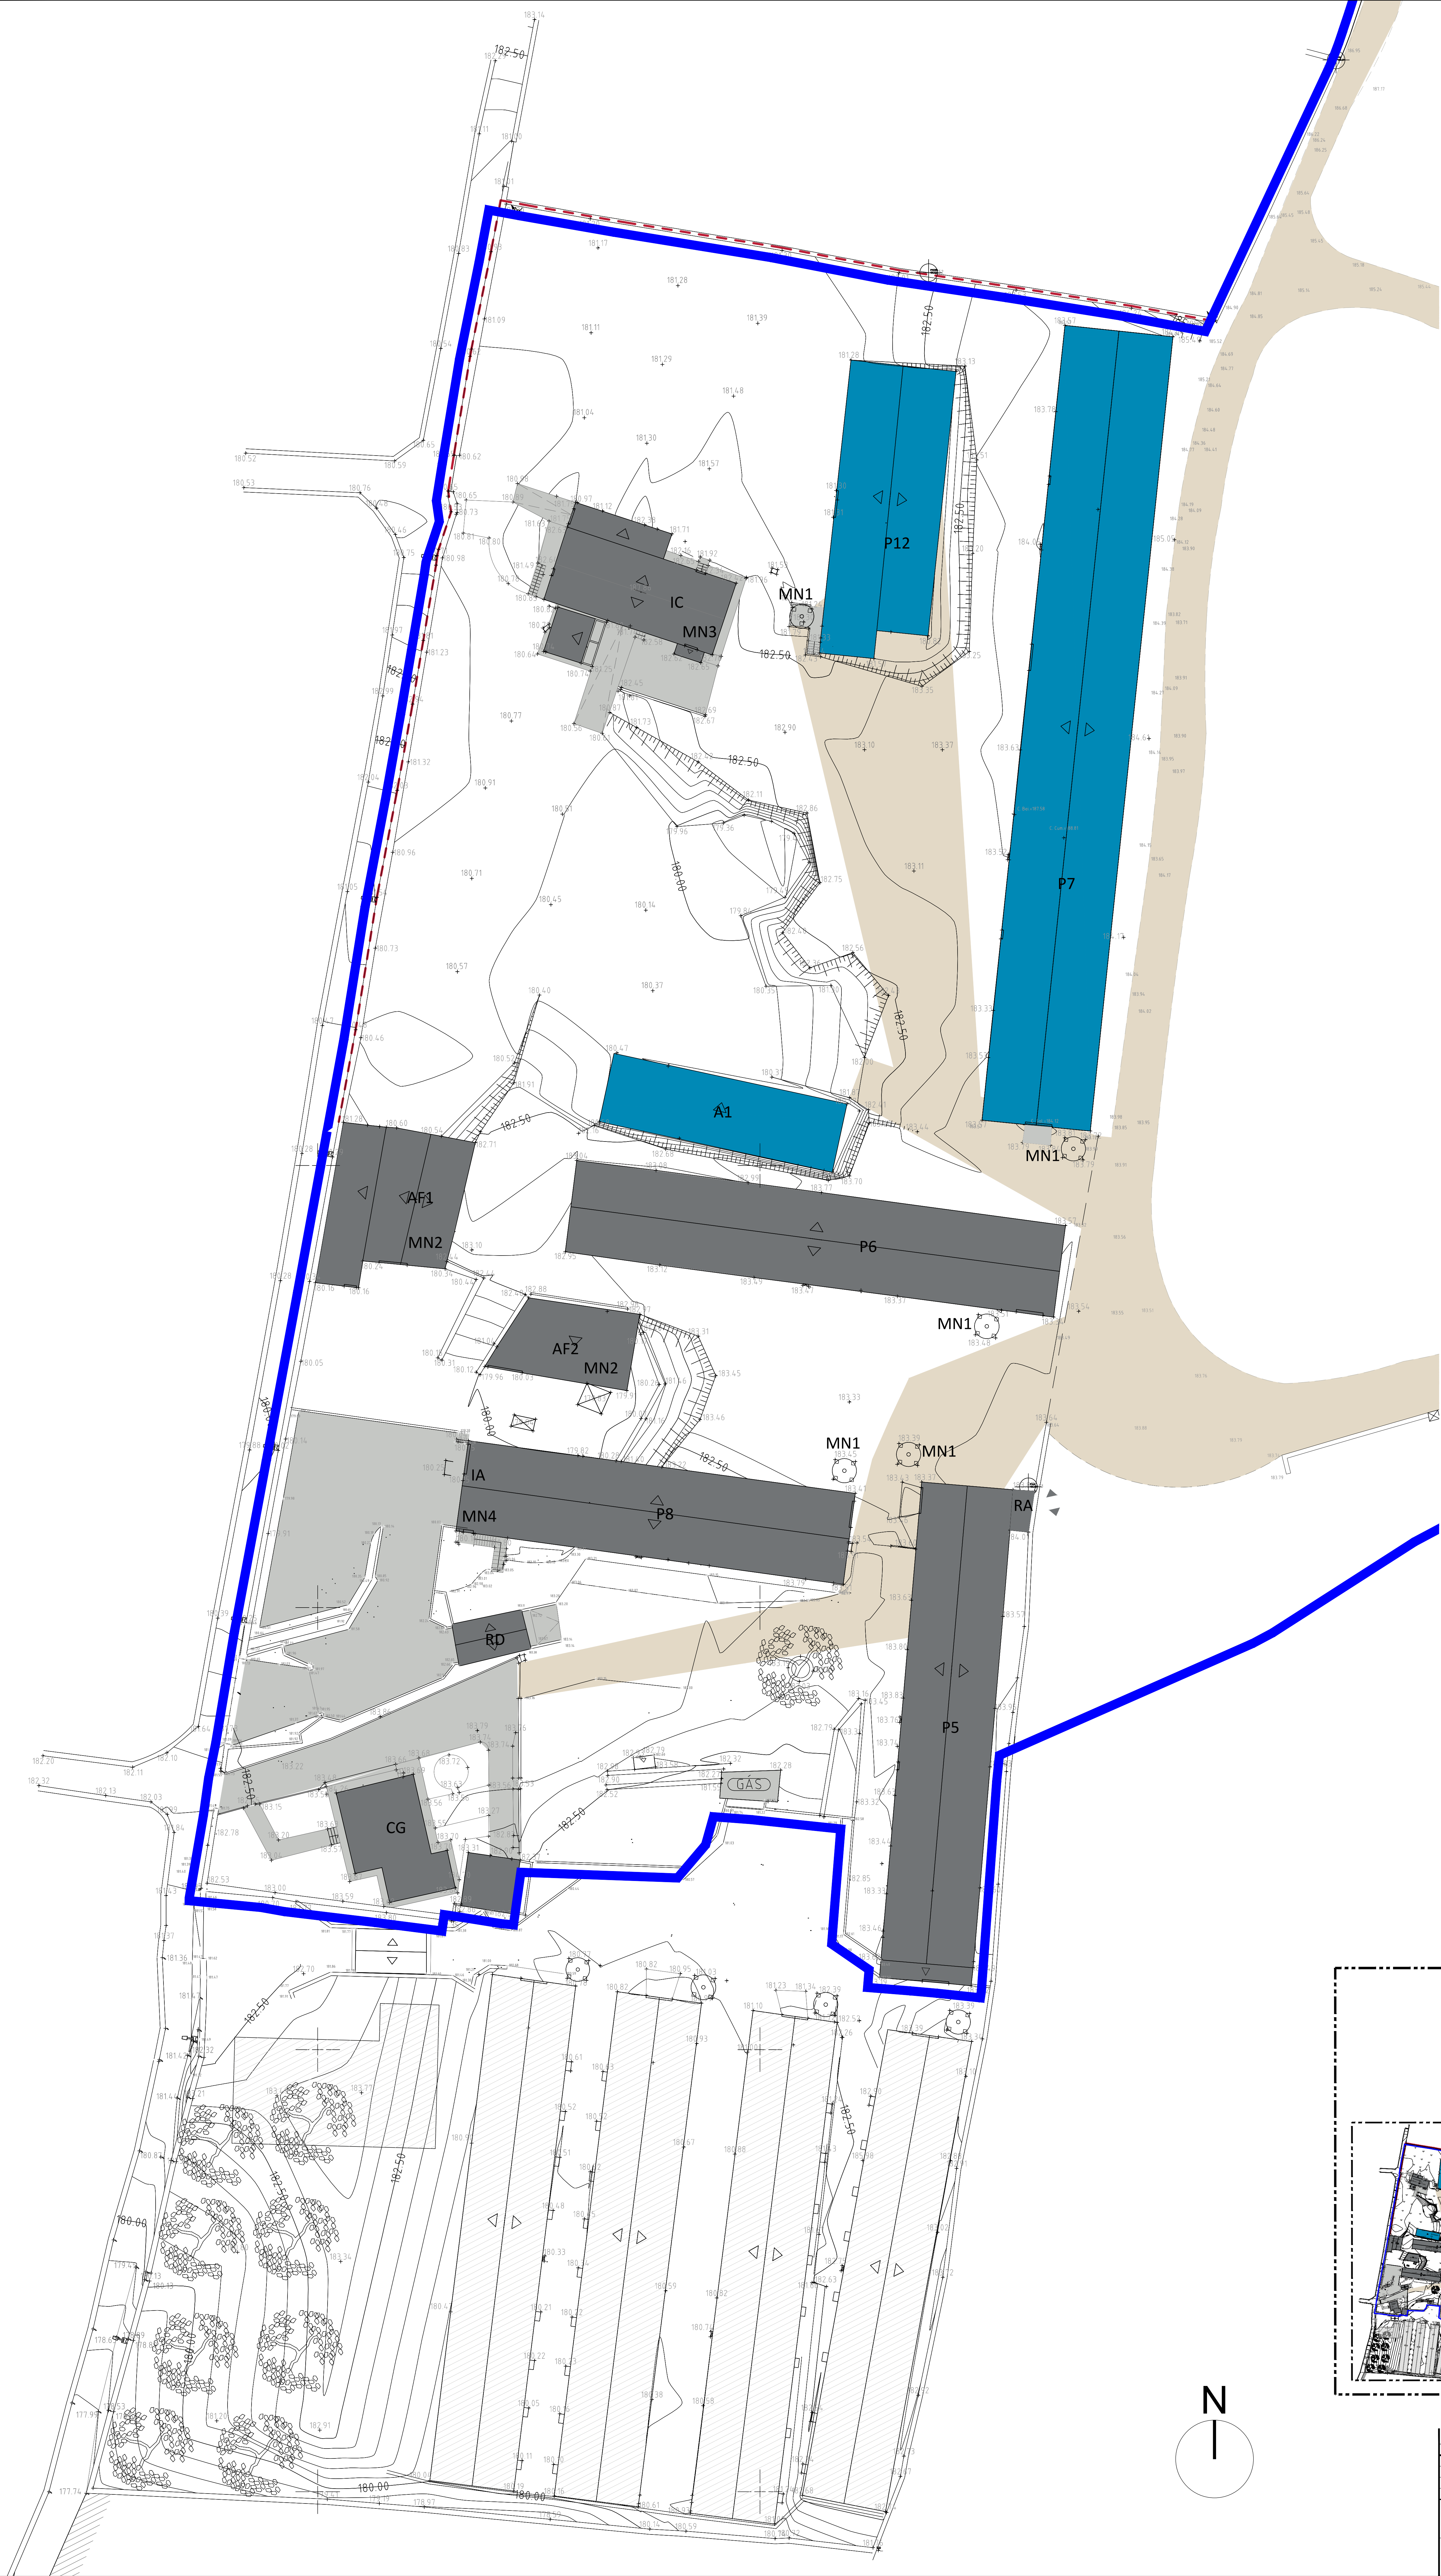

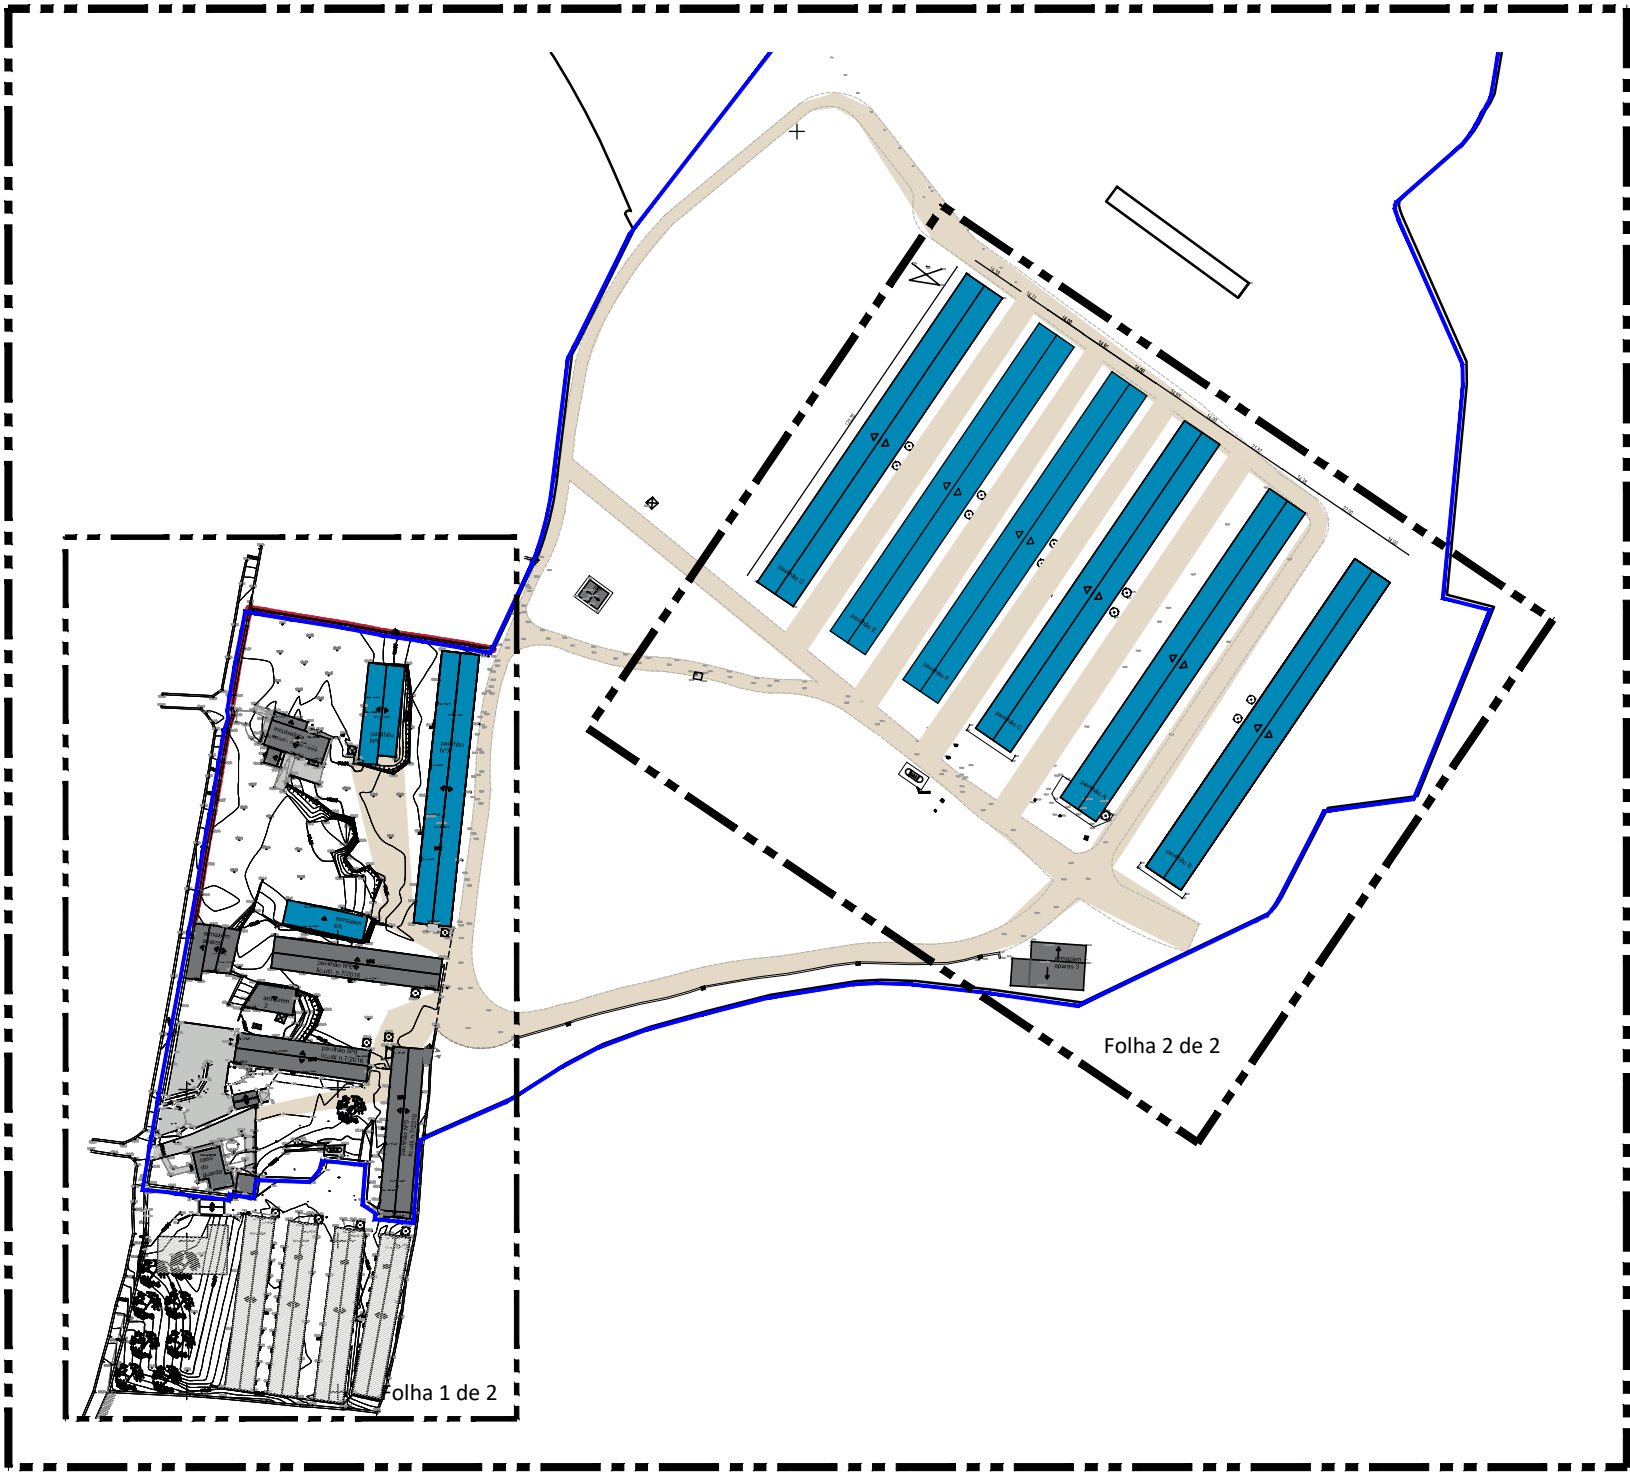



- LEGENDA:**
- P5 PAVILHÃO 5
  - P6 PAVILHÃO 6
  - P7 PAVILHÃO 7
  - P8 PAVILHÃO 8
  - P12 PAVILHÃO 12
  - PA PAVILHÃO A
  - PB PAVILHÃO B
  - PC PAVILHÃO C
  - PD PAVILHÃO D
  - PE PAVILHÃO E
  - PF PAVILHÃO F
  - RD RODILÚVIO
  - AF1 ARMAZÉM DE APÁRAS 1
  - AF2 ARMAZÉM DE APÁRAS 2
  - AF3 ARMAZÉM DE APÁRAS 3
  - A1 ARMAZÉM 1
  - IC INCUBADORA
  - RA RESERVATÓRIO DE ÁGUA
  - TG TANQUE DE GÁS CC1
  - CG CASA DO GUARDA
  - PT POSTO DE TRANSFORMAÇÃO (EDA)
  - IA INSTALAÇÕES DE APOIO (Balneários e Escritório)
- MATÉRIAS PRIMAS:**
- MN1 RAÇÃO
  - MN2 APÁRAS
  - MN3 OVOS
  - MN4 VACINAS
- LIMITE DA PROPRIEDADE**



|            |   |            |       |
|------------|---|------------|-------|
| Rev.       |   | Alterações | Visto |
| Projecto   |   |            |       |
| Desenho    |   |            |       |
| Verificou  |   |            |       |
| Visto      | SET 2016  |            |       |
| ESCALA     | AMPLIAÇÃO DA CAPACIDADE DA SAIPROSSEM - PRODUÇÃO ANIMAL |            |       |
| 1: 200     | ANEXO AN1.7 (PLANTA - FOLHA 1 de 2)                     |            |       |
| CODIGO     |   |            |       |
| LA-15-2016 |   |            |       |

|                     |             |
|---------------------|-------------|
| DESENHO Nº          | 03          |
| Raquel Estrela Rego | Eng.ª Civil |
| Substituir:         |             |
| Substituído por:    |             |



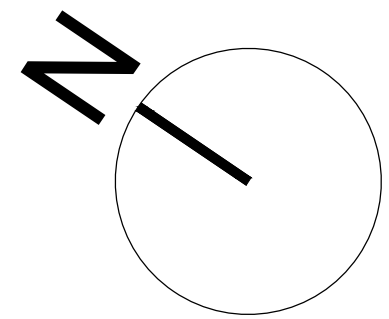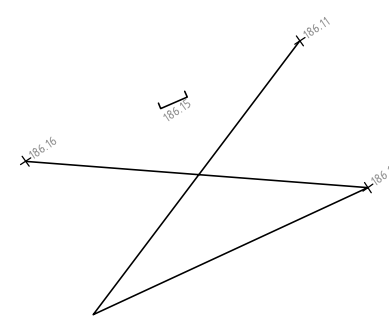


LEGENDA:

- P5 PAVILHÃO 5
- P6 PAVILHÃO 6
- P7 PAVILHÃO 7
- P8 PAVILHÃO 8
- P12 PAVILHÃO 12
- PA PAVILHÃO A
- PB PAVILHÃO B
- PC PAVILHÃO C
- PD PAVILHÃO D
- PE PAVILHÃO E
- PF PAVILHÃO F
- RD RODILÚVIO
- AF1 ARMAZÉM DE APÁRAS 1
- AF2 ARMAZÉM DE APÁRAS 2
- AF3 ARMAZÉM DE APÁRAS 3
- A1 ARMAZÉM 1
- IC INCUBADORA
- RA RESERVATÓRIO DE ÁGUA
- TG TANQUE DE GÁS CC1
- CG CASA DO GUARDA
- PT POSTO DE TRANSFORMAÇÃO (EDA)
- IA INSTALAÇÕES DE APOIO (Balneários e Escritório)

- MATÉRIAS PRIMAS:
- MN1 RAÇÃO
  - MN2 APÁRAS
  - MN3 OVOS
  - MN4 VACINAS

 LIMITE DA PROPRIEDADE

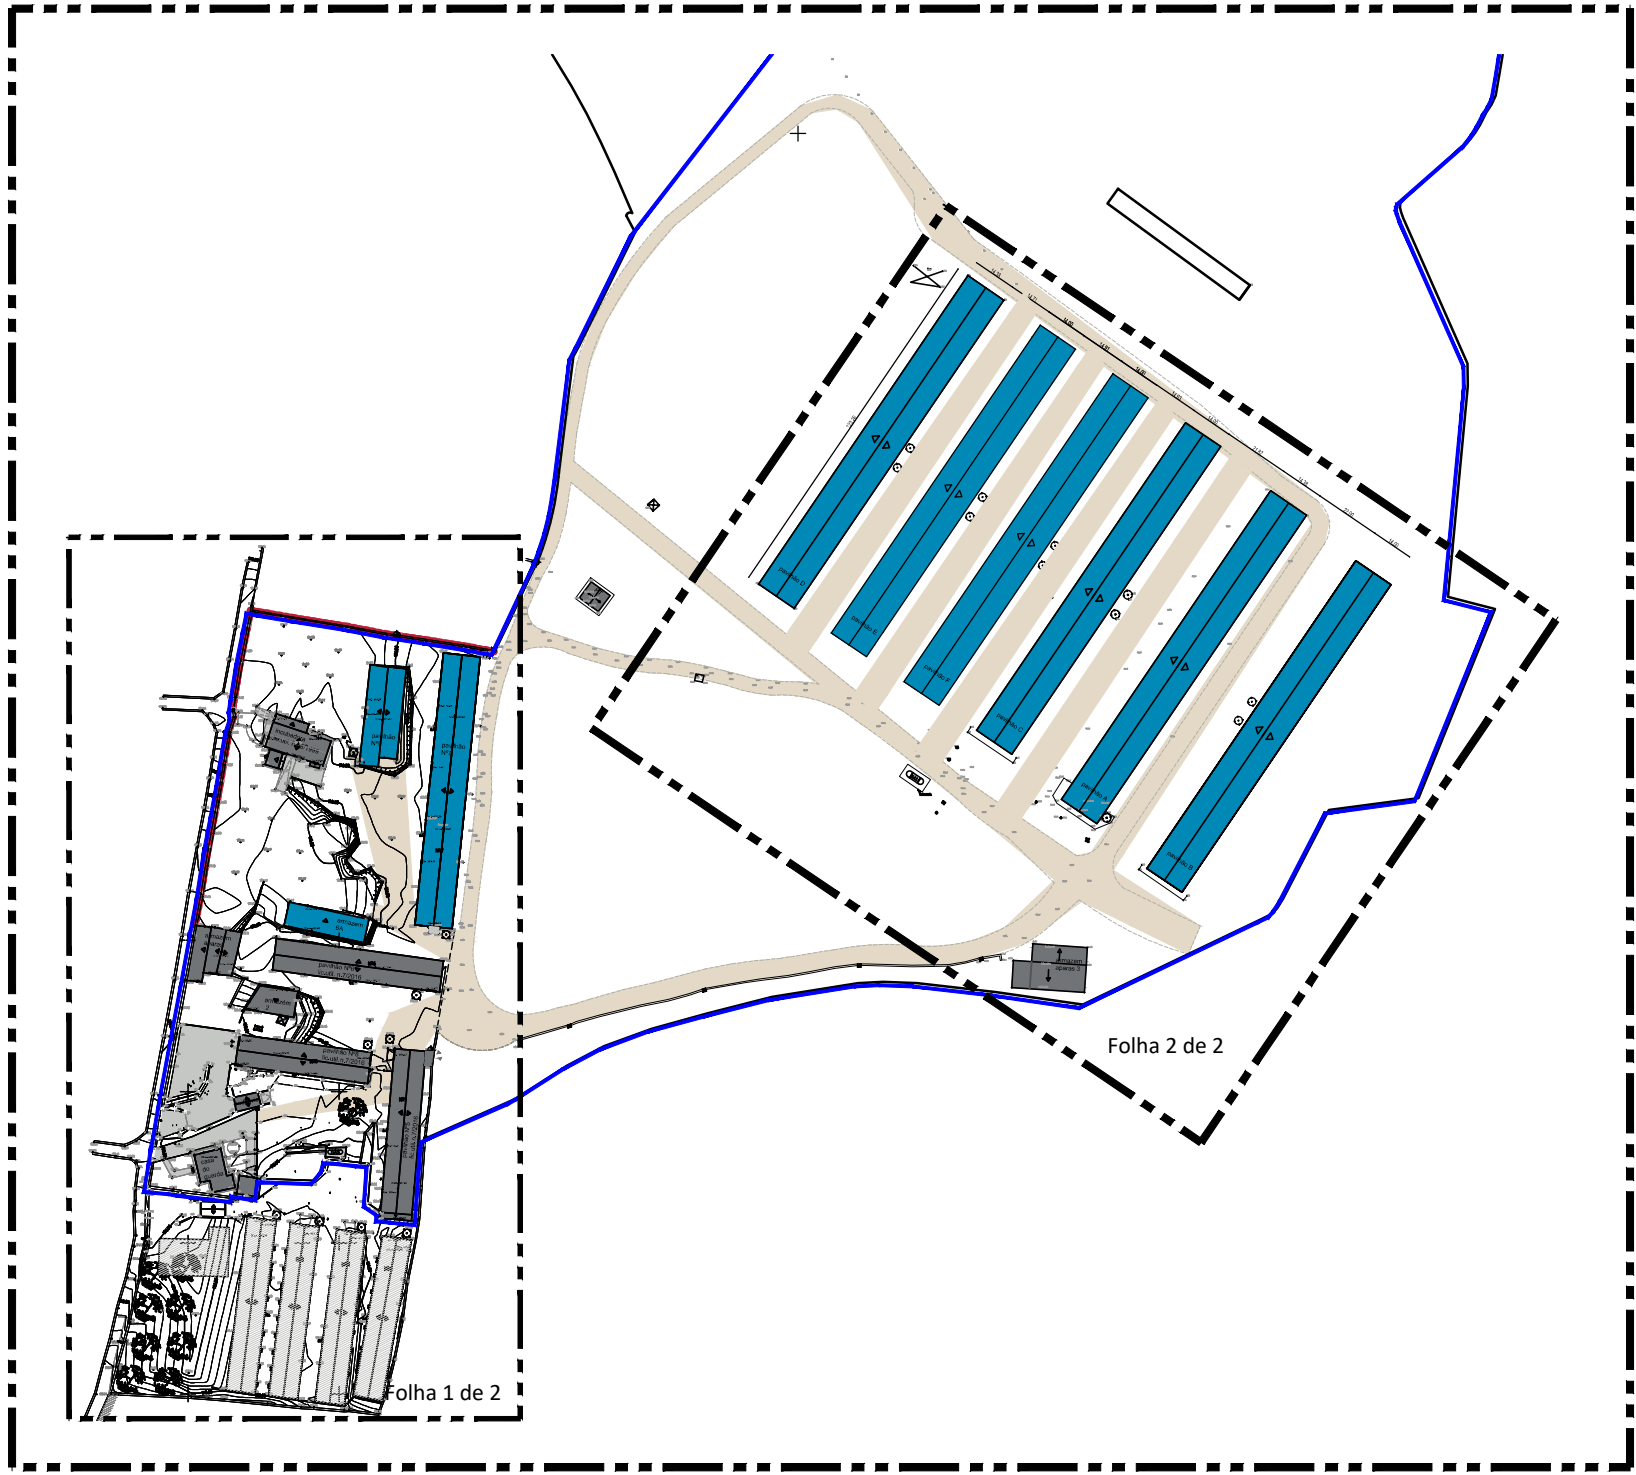

|            |          |   |  |                                    |
|------------|----------|---|--|------------------------------------|
| Rev        |          | Alterações  |  | Visão                              |
| Projectou  |          |   |  |                                    |
| Desenhou   |          |   |  |                                    |
| Verificou  |          |   |  |                                    |
| Visão      | SET.2016 |   |  |                                    |
| ESCALA     |          |  |  | DESENHO Nº 04                      |
| 1 : 200    |          | AMPLIAÇÃO DA CAPACIDADE DA<br>SAIPROSSEM - PRODUÇÃO ANIMAL                            |  | Raquel Estrela Rego<br>Eng.ª Civil |
| CÓDIGO     |          | ANEXO AN1.7<br>(PLANTA - FOLHA 2 de 2)  |  | Substituído por:                   |
| LA-15.2016 |          |   |  | Substituído por:                   |

14.38 14.71 14.00 14.91 14.00 14.93 14.00 21.87 14.38 22.00 14.00

123.26

PD

PE

PF

PC

PA

PB

MN1

MN1

MN1

MN1

MN1

MN1

MN1

MN1

MN1

MN1

MN1

MN1

GÁS

TG - CC1

MN2

AF2