

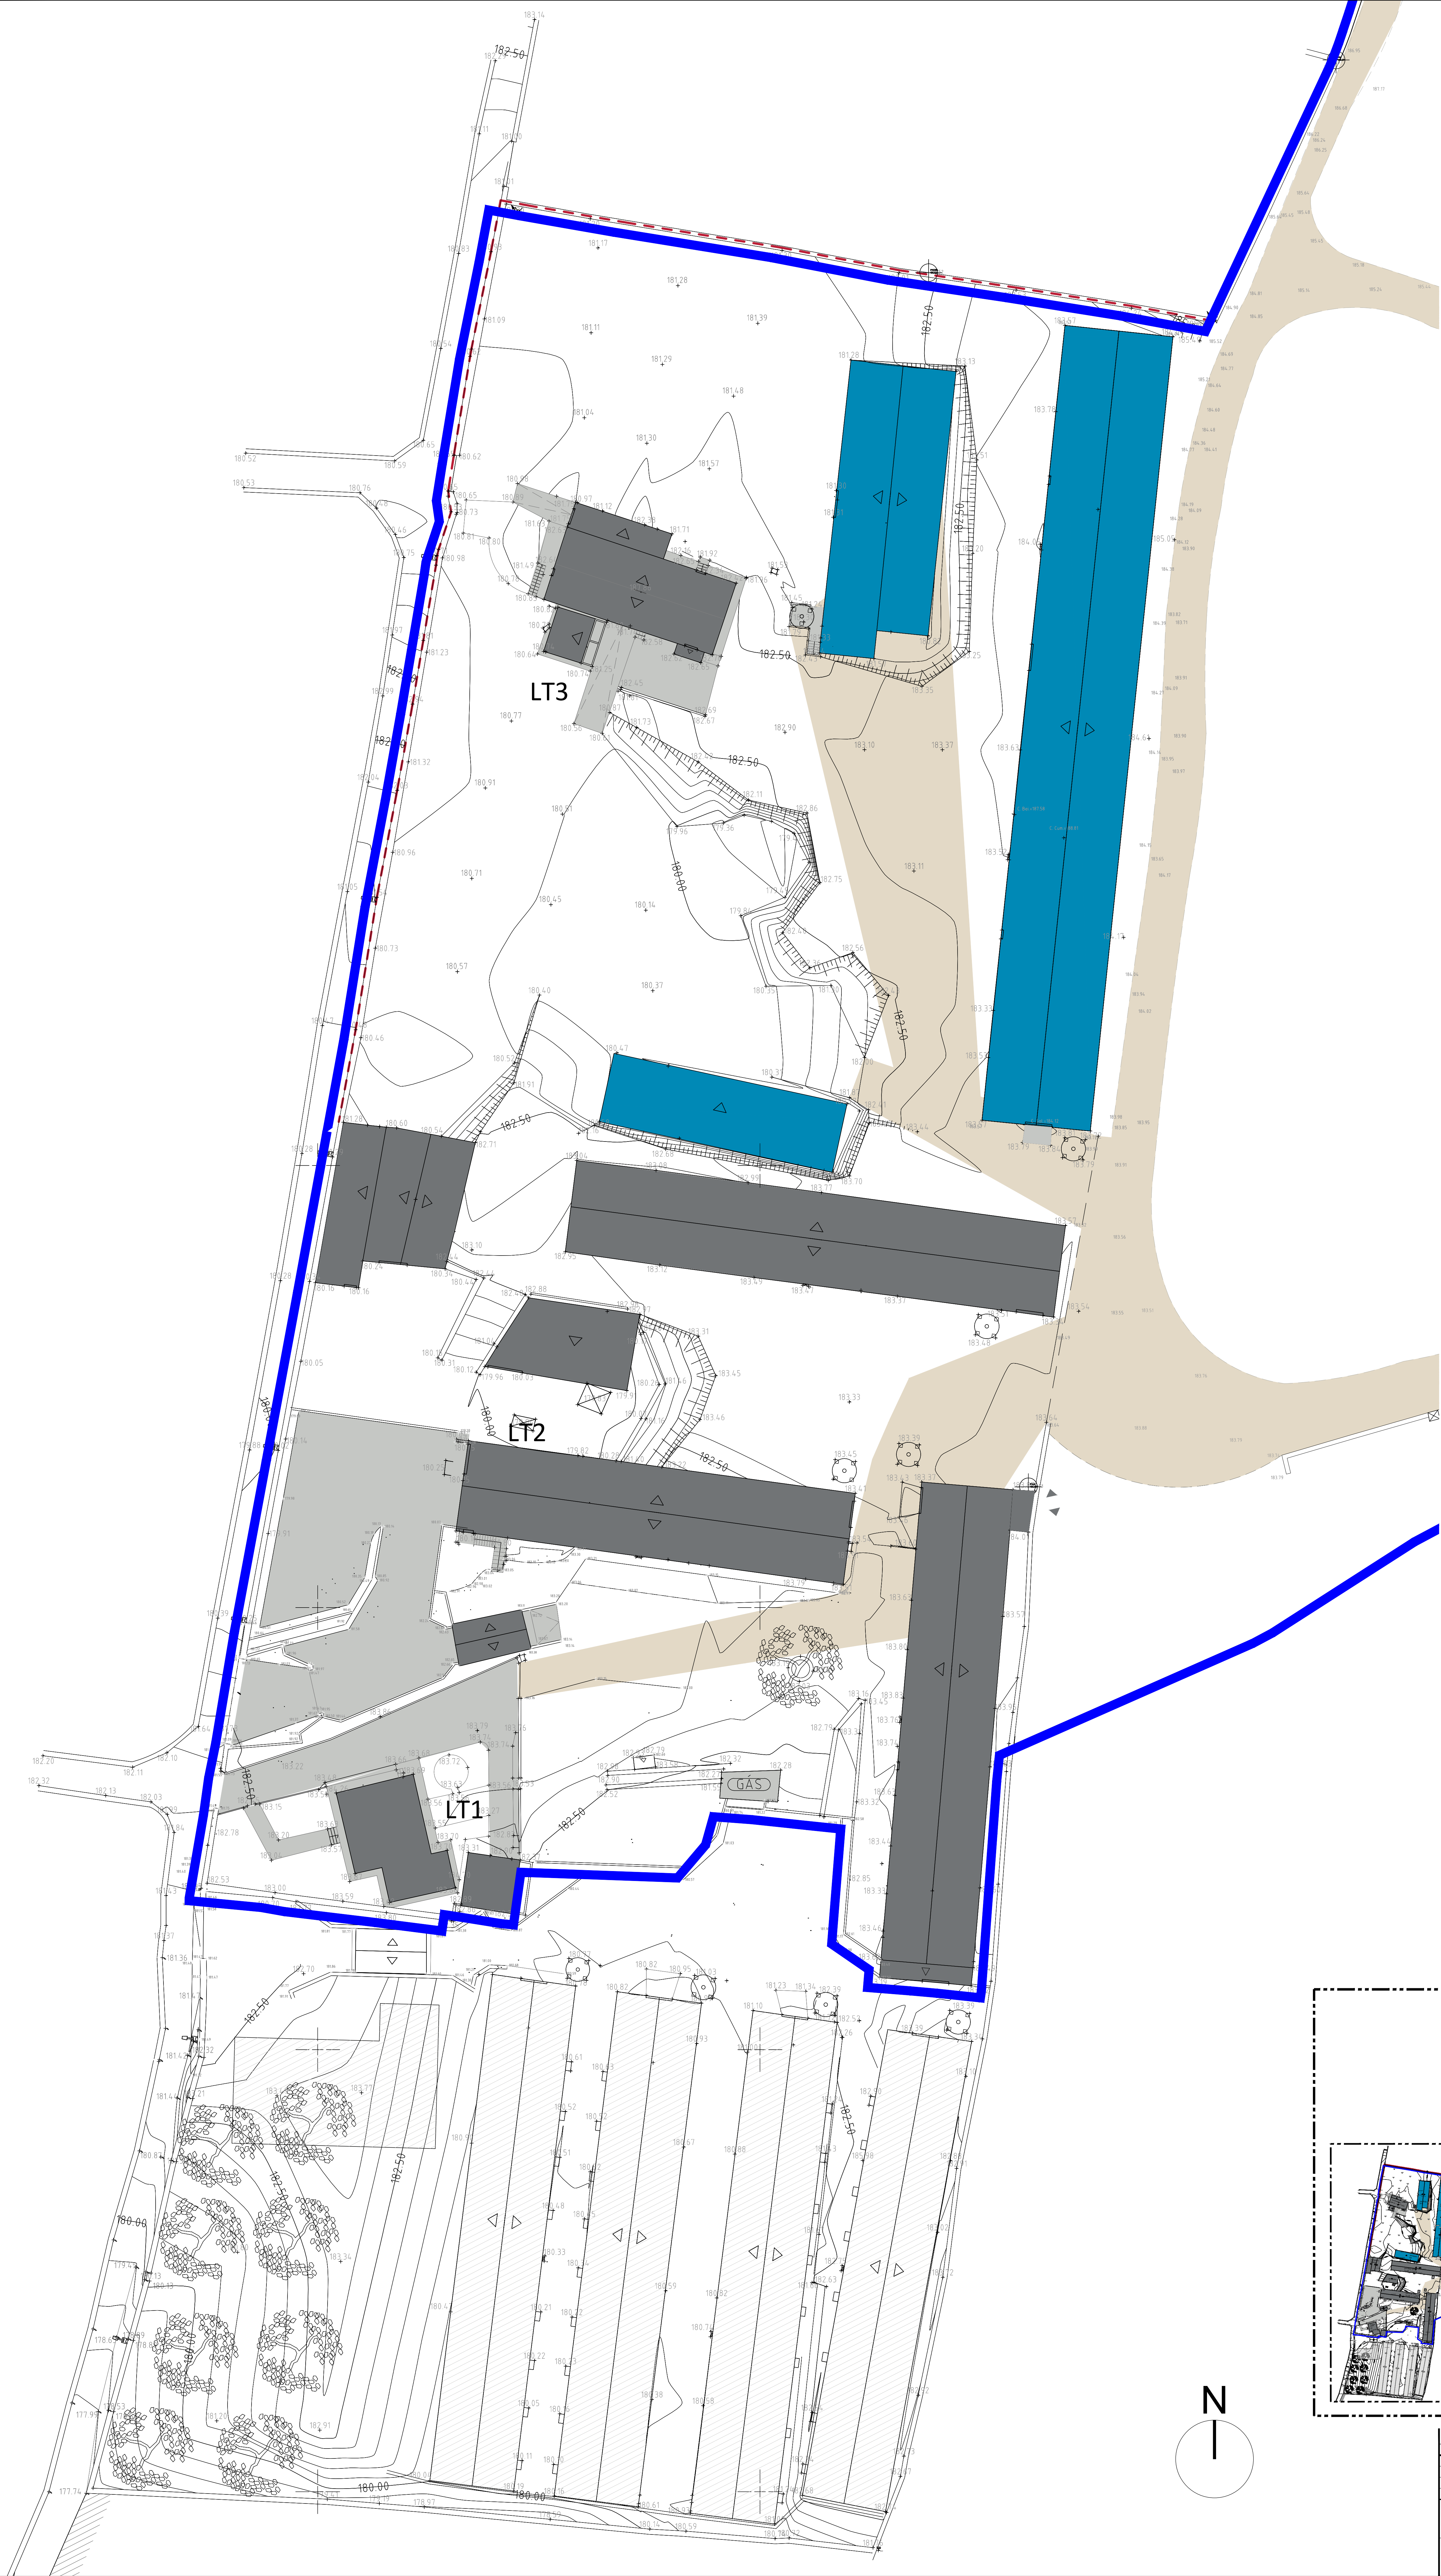


ANEXO A 2.22 – Implantação da linha de tratamento

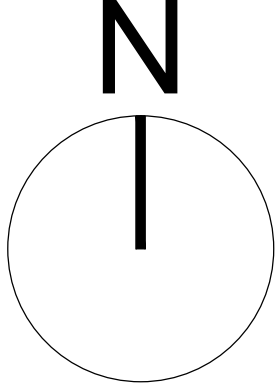

LEGENDA:
LTx LINHA DE TRATAMENTO x

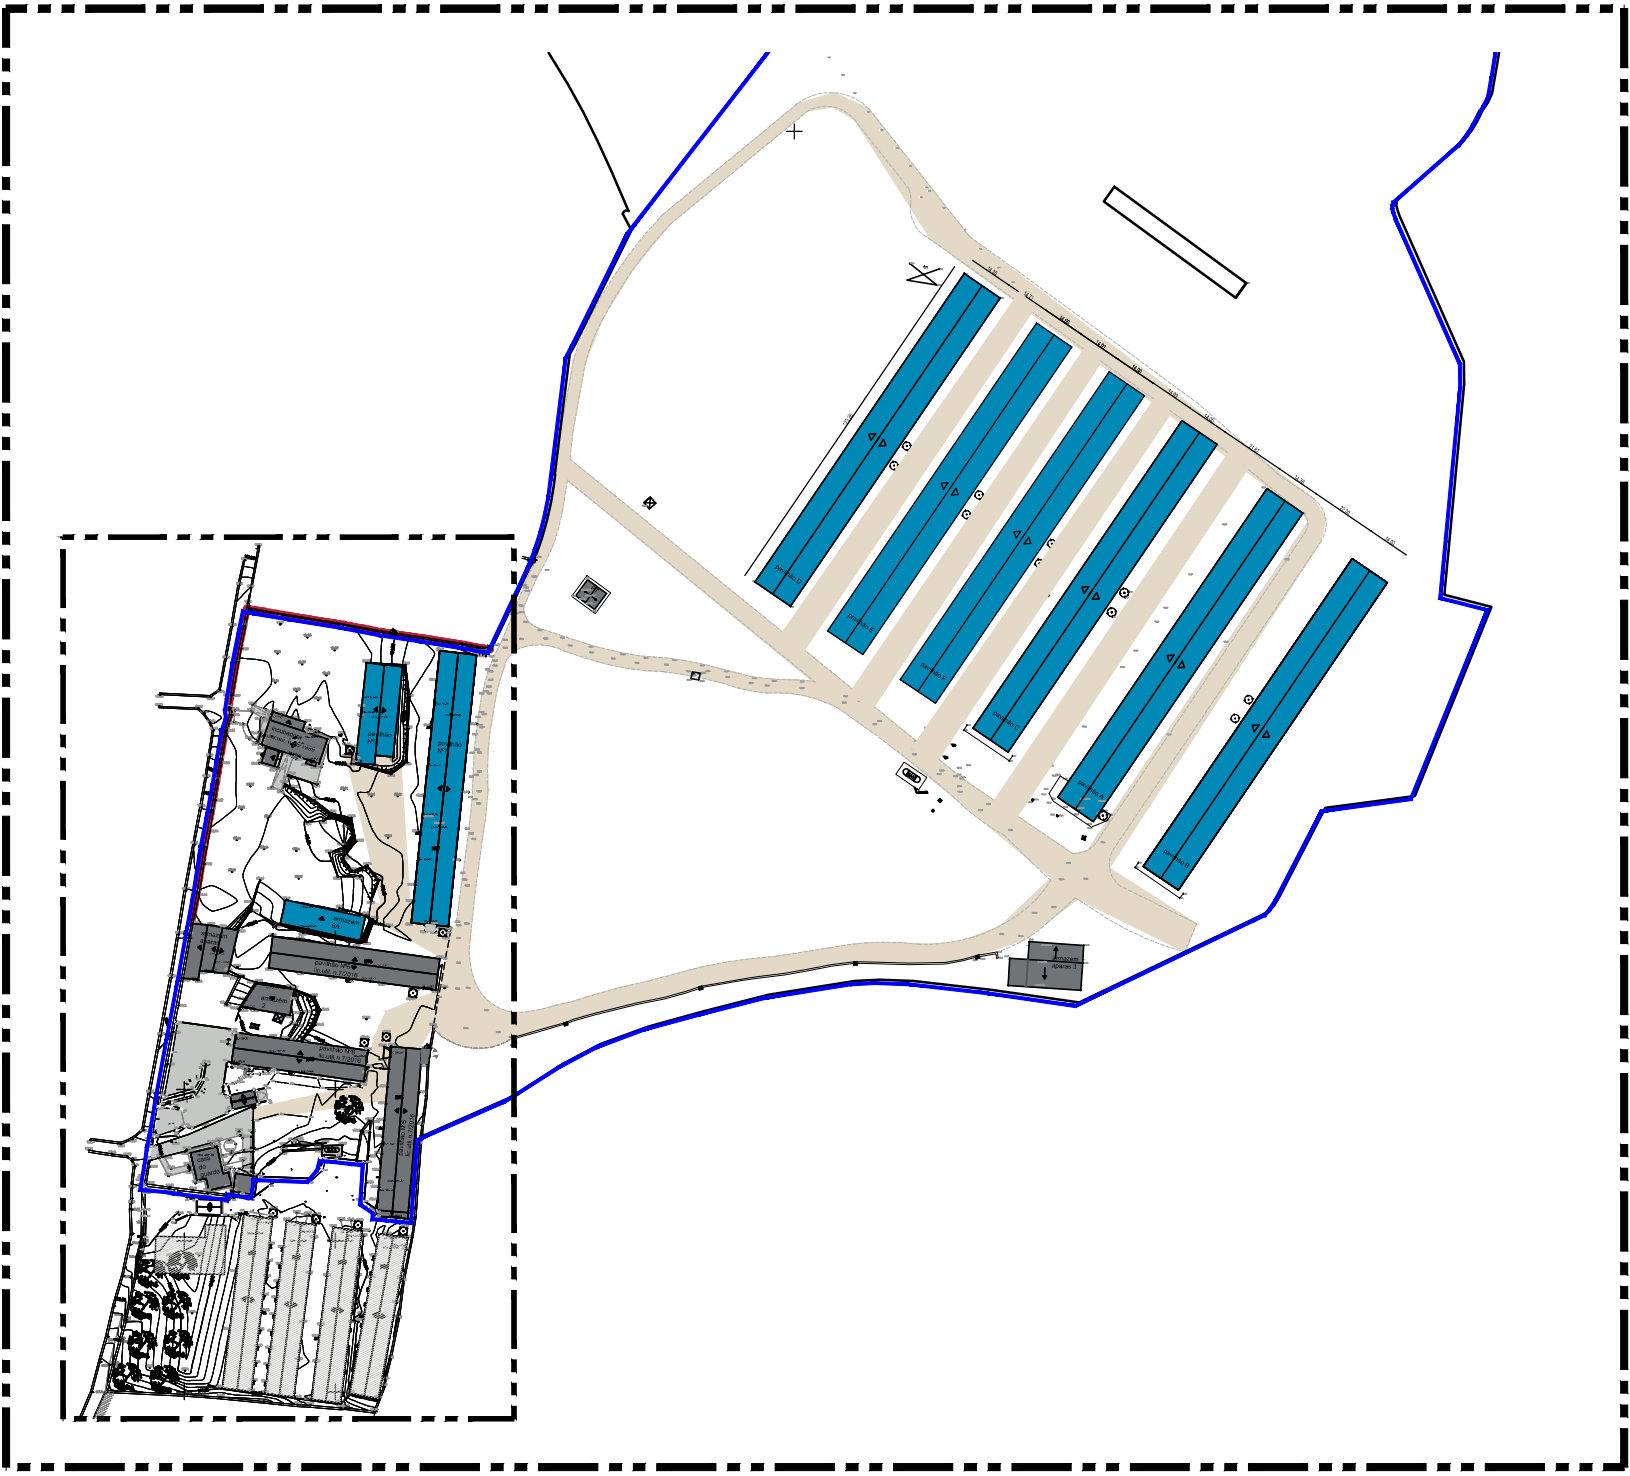

Rev.		Alterações	Visto
Projeto			
Desenho			
Verificou			
Visto	SET 2016		
ESCALA	AMPLIAÇÃO DA CAPACIDADE DA SAIPROSSEM - PRODUÇÃO ANIMAL		
1: 200	ANEXO AN2.22		
CODIGO	(IMPLANTAÇÃO DA LINHA DE TRATAMENTO)		
LA-15-2016			

DESENHO Nº	07
Raquel Estrela Rego	
Eng.ª Civil	
Substituído por:	