
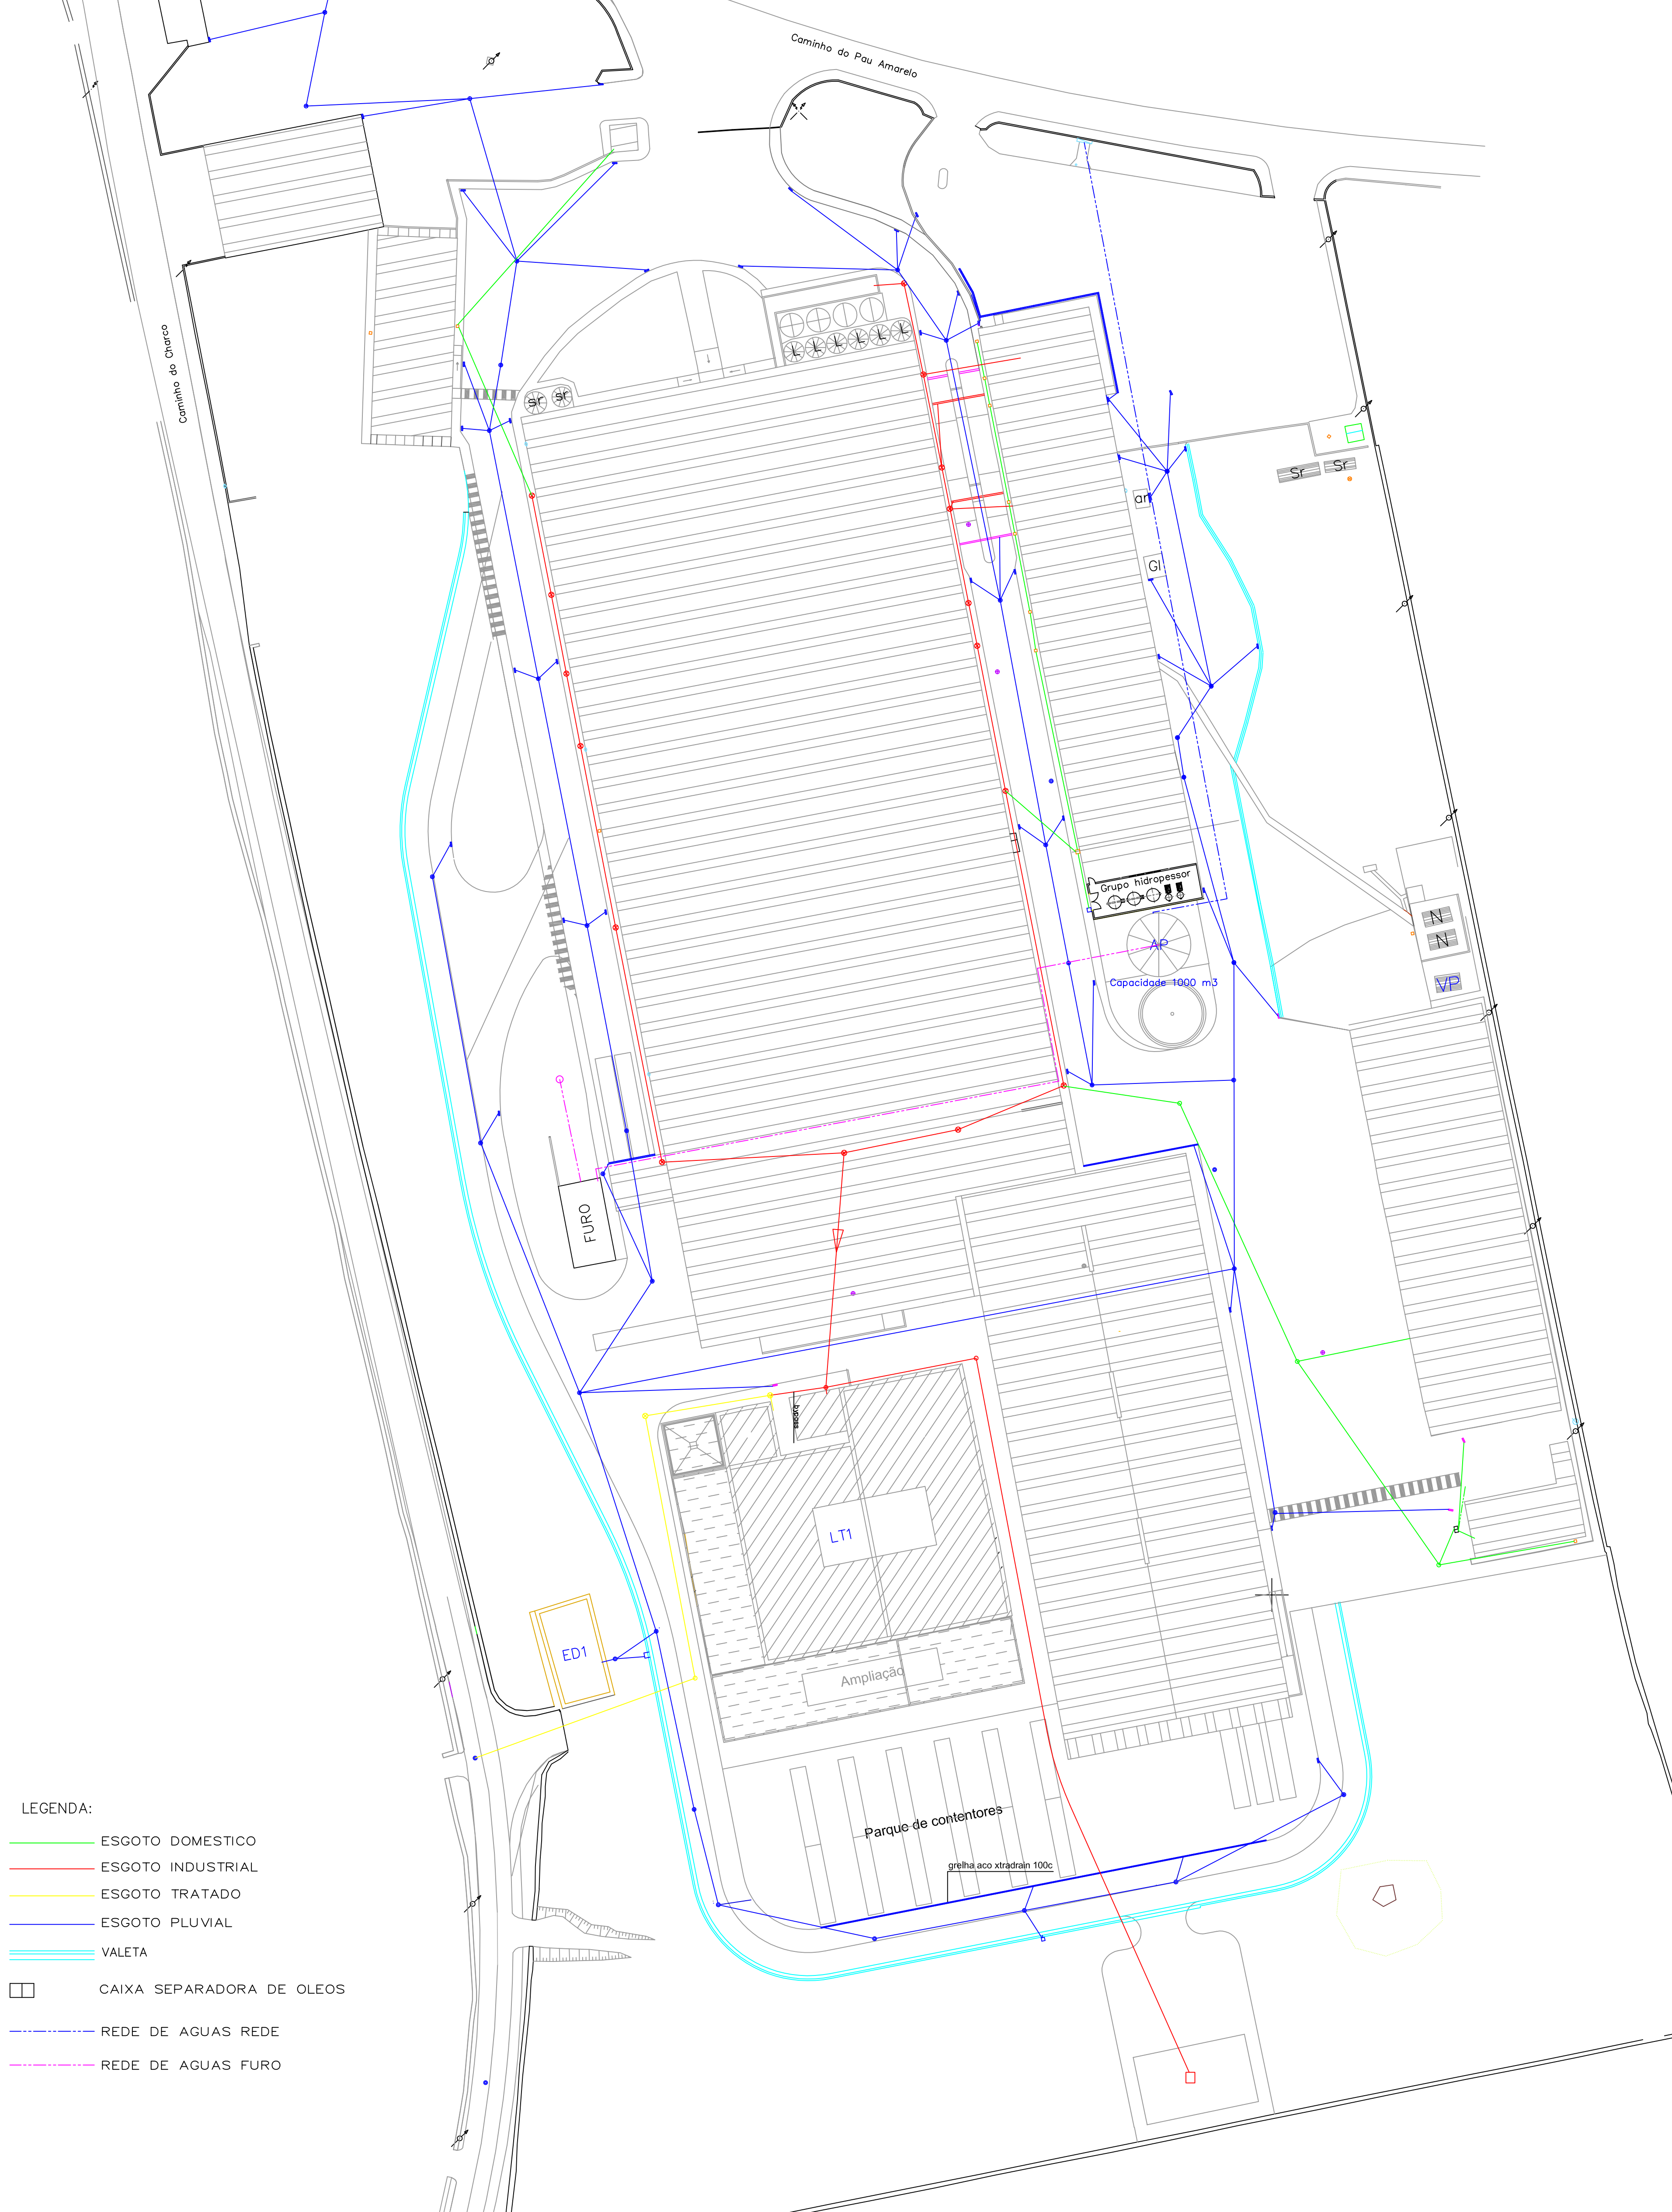


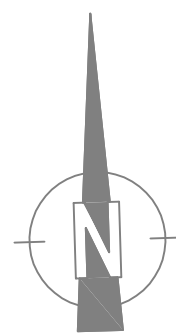

- LEGENDA:
- ESGOTO DOMESTICO
 - ESGOTO INDUSTRIAL
 - ESGOTO TRATADO
 - ESGOTO PLUVIAL
 - VALETA
 - CAIXA SEPARADORA DE OLEOS
 - REDE DE AGUAS REDE
 - REDE DE AGUAS FURO

Rev.	Alterações		Visto
Projectou			
Desenhou	Julho 2011		
Verificou			
Visto			
ESCALA	UNILEITE - UNIÃO DE COOPERATIVAS AGRÍCOLA DE LACTÍNIOS E DE PRODUTORES DE LEITE DA ILHA S. MIGUEL, CRL AMPLIAÇÃO DA FÁBRICA EXISTENTE		
1:500			
CÓDIGO	ESTUDO DE IMPACTE AMBIENTAL		
7135.2011	REDES EXTERIORES		

gestão de sistemas ecológicos, lda

DESENHO N° **RT02**

Substituído por: