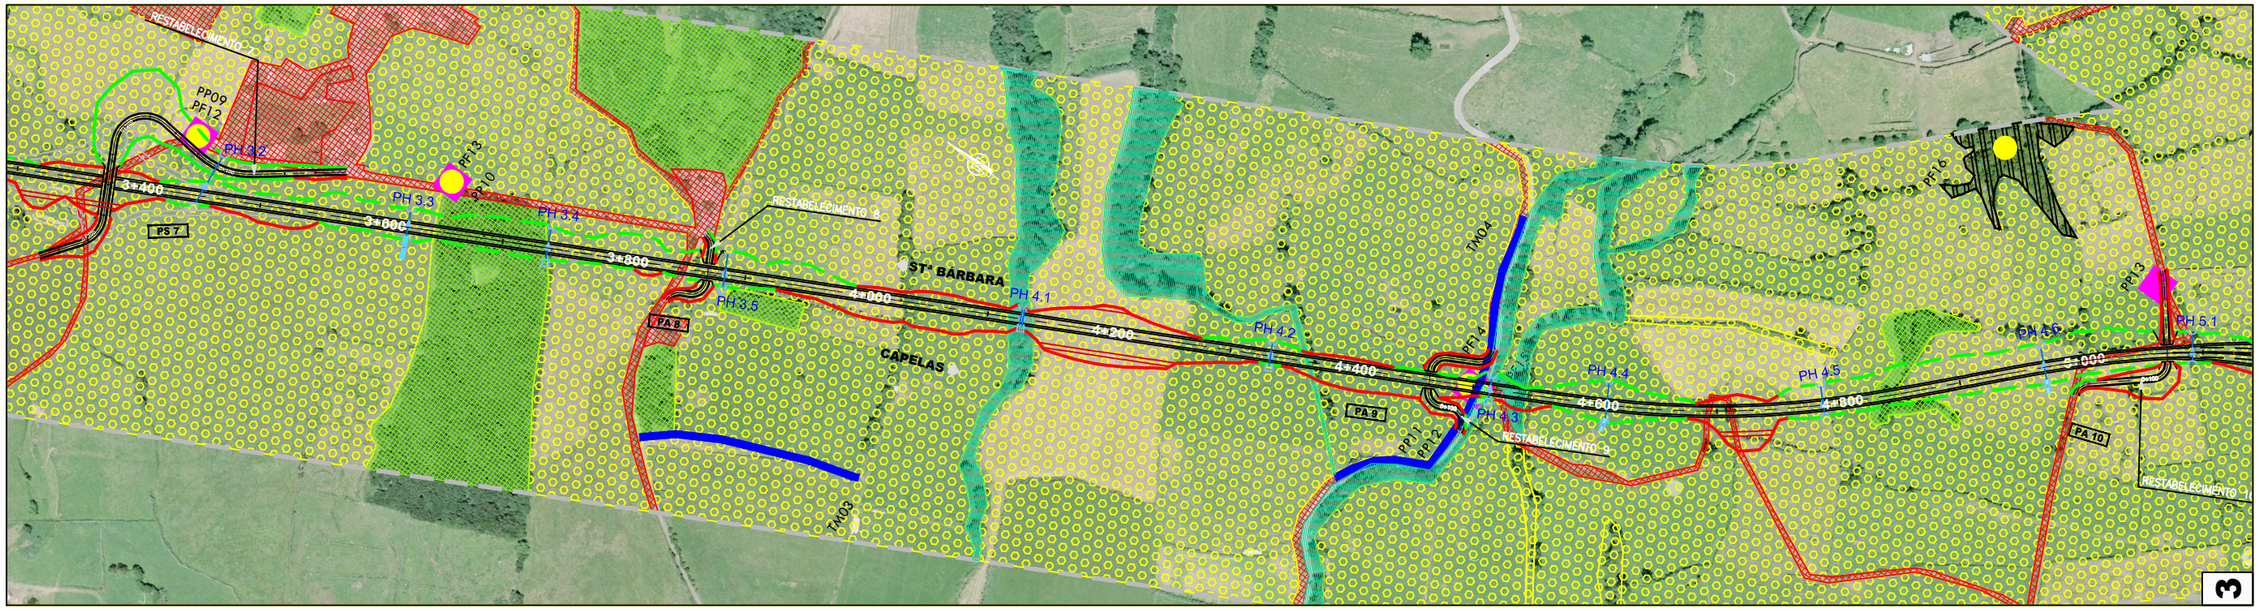

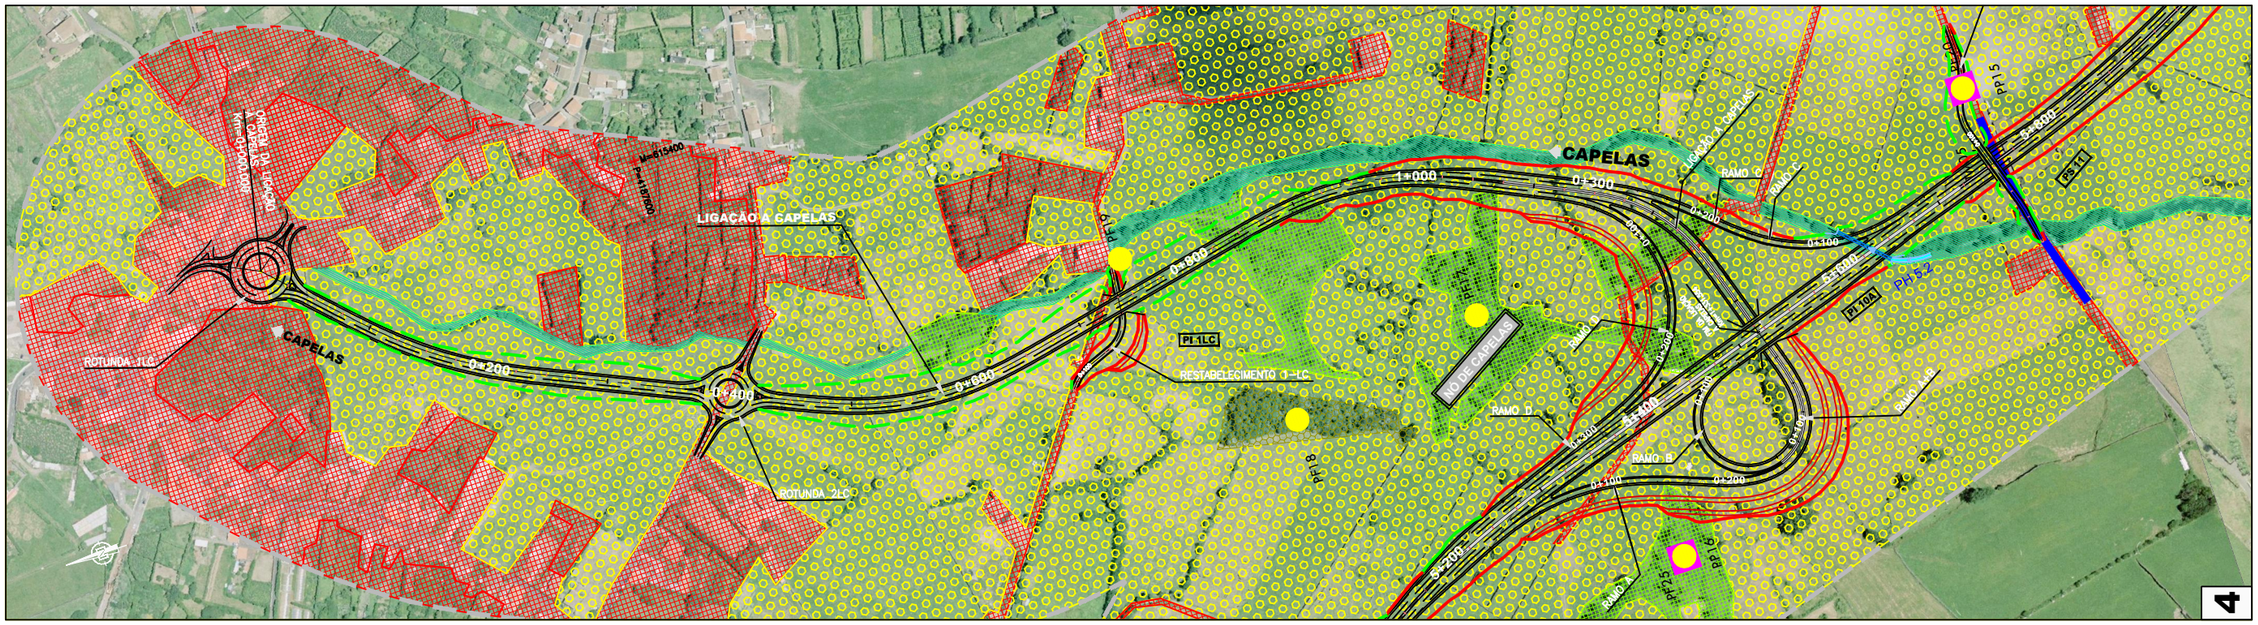

Esquema de Folhas

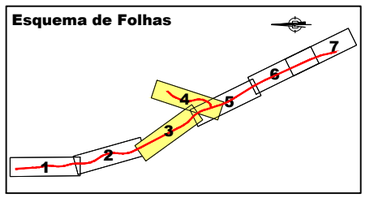

LEGENDA

Aterro
Troço em Estudo
Escavação
Corredor de 400m

BIÓTOPOS
Humanizado
Mata
Culturas Forrageiras
Bosquete
Ribeira

HABITAT
9360* Laurissilvas macaronésias *(Laurus, Ocotea)*
*Habitat Prioritário

LOCAIS DE AMOSTRAGEM
PPn° Pontos Avifauna
PFn° Pontos da Flora
TMn° Transectos

ESTE DESENHO É PROPRIEDADE INTELECTUAL DOS AUTORES. NÃO PODENDO SER REPRODUZIDO OU UTILIZADO PARA OUTRO FIM QUE NÃO O AQUI EXPRESSO SEM A AUTORIZAÇÃO PRÉVIA DOS PRÓPRIOS

REGIÃO AUTÓNOMA DOS AÇORES
SECRETARIA REGIONAL DA HABITAÇÃO E EQUIPAMENTOS
DIRECÇÃO REGIONAL DE OBRAS PÚBLICAS E TRANSPORTES TERRESTRES

ENGIVIA
Consultores de Engenharia, S.A.

amb&veritas
especialistas por natureza

Projecto:
Projecto Base
Variante à Vila de Capelas Incluindo a Ligação a Capelas

Descrição:
Carta de Biótopos e Habitats

Desenhou:	Catarina Duarte
Verificou:	Susana Carvalho
Coordenador de Projecto:	Susana Carvalho

Escala:	Data:	Folha:
1:5 000	Jul.11	2/4

Desenho:
EIA-RS.00-BIO-01