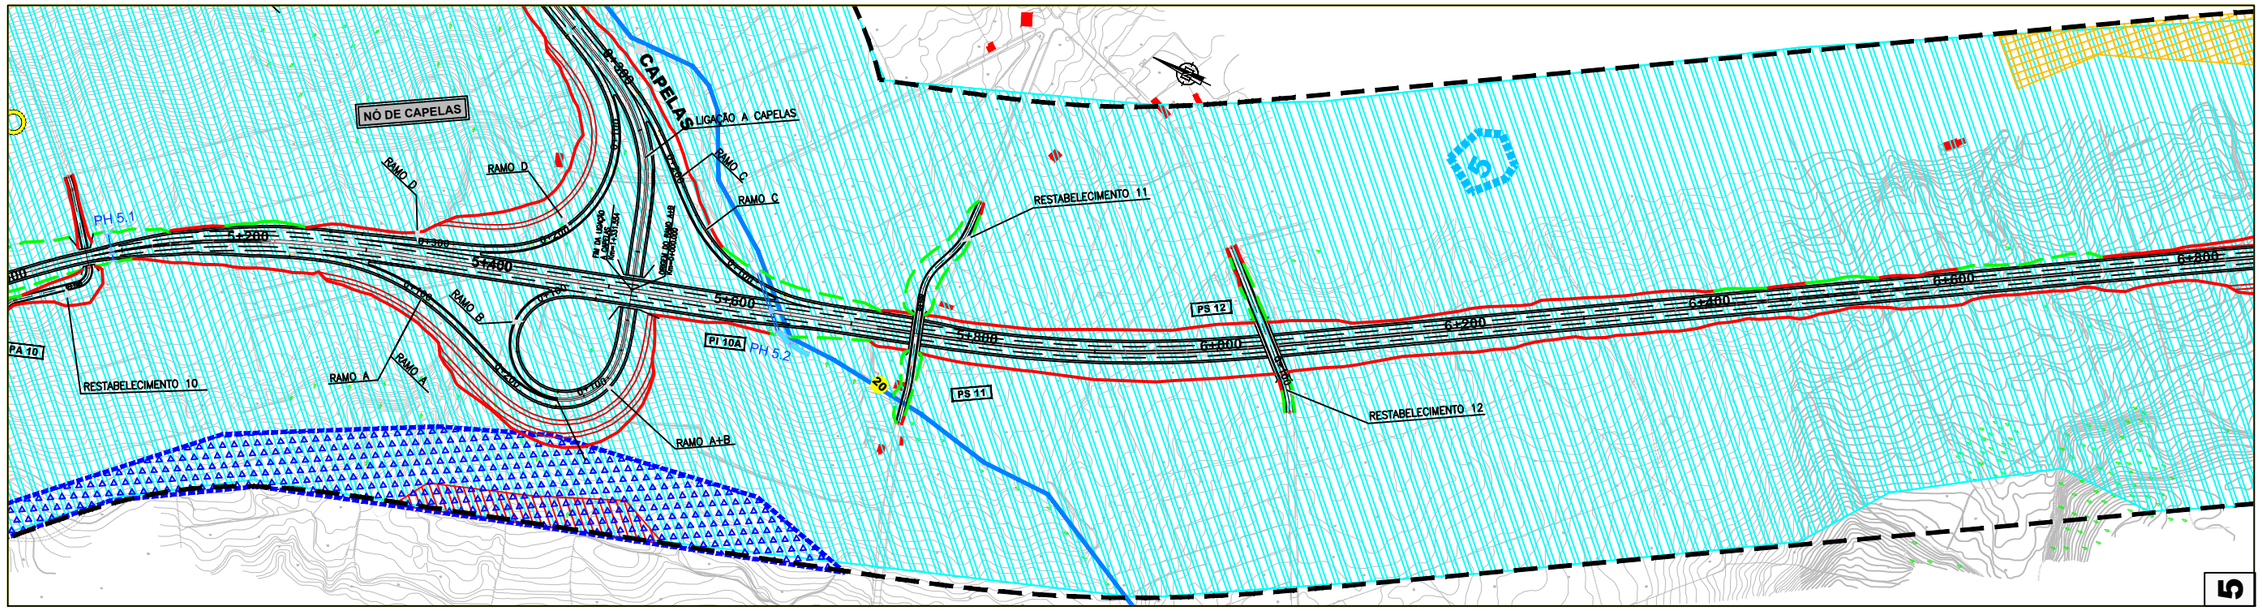

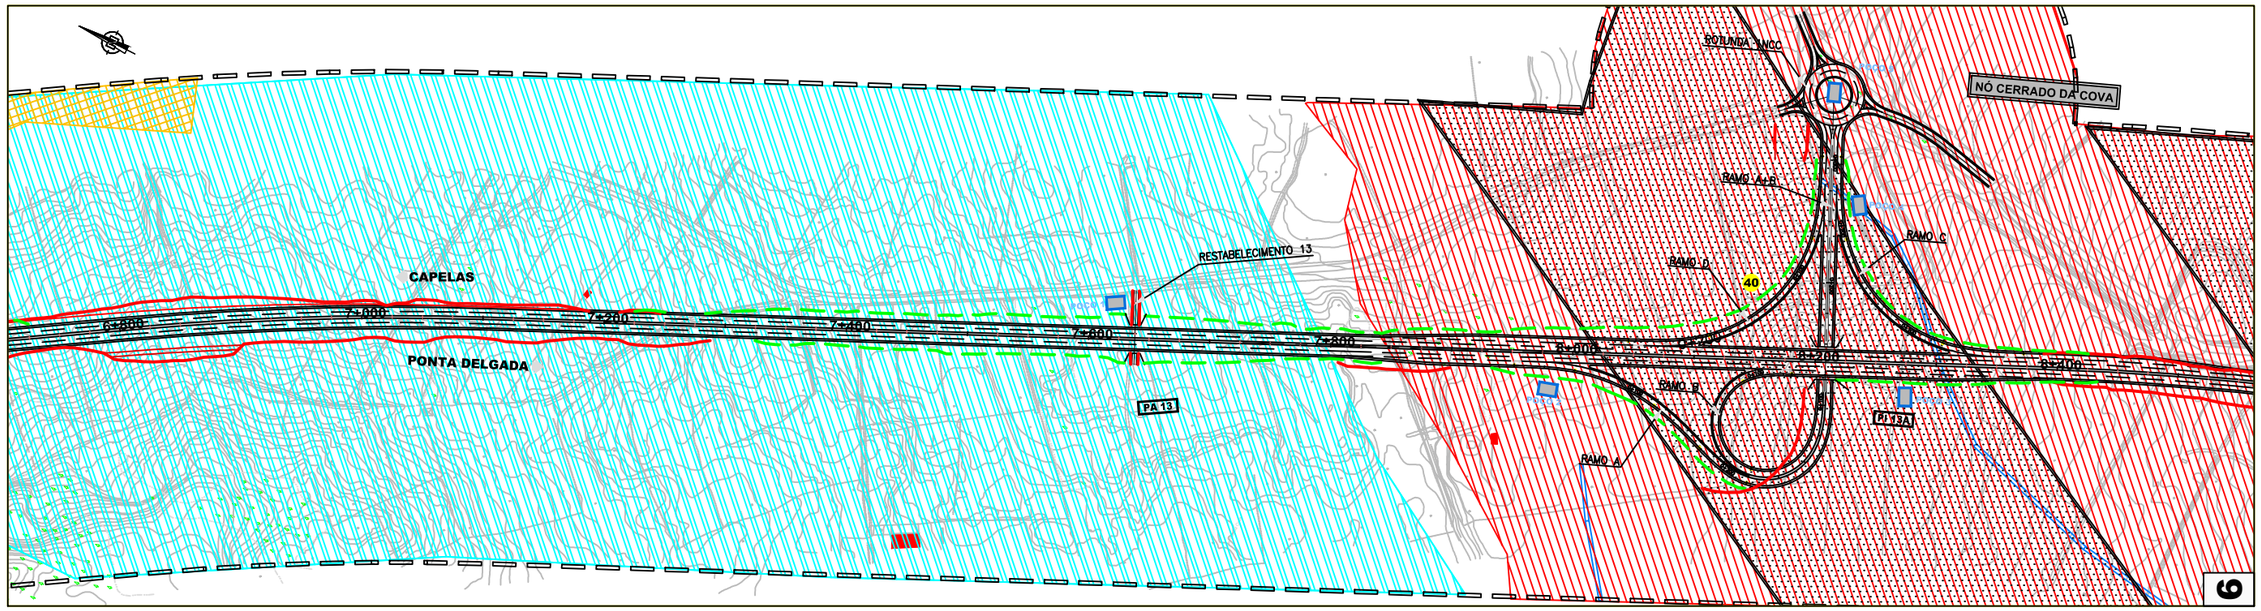

Esquema de Folhas

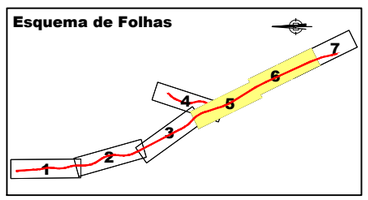

LEGENDA

Aterro
Troço em Estudo
Escavação
Corredor de 400m

ESPAÇOS URBANOS
(Fonte: PDM de Ponta Delgada)
Área Habitacional Nível II
Áreas Predominantemente Habitacionais

RESERVA ECOLÓGICA REGIONAL
(Fonte: PDM de Ponta Delgada)
Leitos e Margens das Linhas de Água
Áreas de Infiltração Máxima

RESERVA AGRÍCOLA REGIONAL
(Fonte: PDM de Ponta Delgada)

Áreas de Elevado Interesse para a Conservação da Natureza
Habitat Prioritário 9360 Laurissilvas macaronésias

PATRIMÓNIO
(Fonte: Trabalho de Campo)
Elementos Patrimoniais
1 Casa em Ruína, no Maranhão
2 Casa Rural em Ruína, no Maranhão
3 Caminho em Pedra, Antigo
4 Muro de Suporte de Socalcas
5 Casa em Ruína, Capelas
6 Casa em Ruína 2, Capelas

INFRA-ESTRUTURAS DE ABASTECIMENTO DE ÁGUA
Fonte: CM de Ponta Delgada e SMAS
Reservatório
Captações de Abastecimento Publico (nº)
(Raio de Protecção =50m)
Furo
Nascente
Fonte: Direcção Regional dos Recursos Hídricos
Nascentes de Abastecimento Público
Perímetros de Protecção de Captação
Imediata
Intermédia
Alargada

CAPACIDADE DE USO DO SOLO
(Fonte:Carta de Capacidade de Uso do Solo - Açores)
Solos com Boa Capacidade (Aráveis)

QUALIDADE DO AR
nº Receptores Sensíveis

AMBIENTE SONORO
(Fonte: Trabalho de Campo)
Receptor Sensível ao Ruído de Tráfego de Estrada com Necessidade de Medidas Mitigadoras

Afectação Directa de Edificações
4 Anexo/Barracão
14 Ruínas
20 Habitação
26 Ruínas
40 Ruínas
44 Armazenagem de Materiais
47 Anexo/Barracão

Formações Hidrogeológicas de Elevada Permeabilidade e Vulnerabilidade à Poluição (Escoadas Lávicas Basáticas)

ESTE DESENHO É PROPRIEDADE INTELECTUAL DOS AUTORES, NÃO PODENDO SER REPRODUZIDO OU UTILIZADO PARA OUTRO FIM QUE NÃO O AQUI EXPRESSO SEM A AUTORIZAÇÃO PRÉVIA DOS PRÓPRIOS

REGIÃO AUTÓNOMA DOS AÇORES
SECRETARIA REGIONAL DA HABITAÇÃO E EQUIPAMENTOS
DIRECÇÃO REGIONAL DE OBRAS PÚBLICAS E TRANSPORTES TERRESTRES

ENGIVIA
Consultores de Engenharia, S.A.

amb&veritas
especialistas por natureza

Projecto:
Projecto Base
Variante à Vila de Capelas Incluindo a Ligação a Capelas

Descrição:
Carta Síntese Ambiental e Carta de Condicionantes aos Apoios de Obra

Desenhou:	Catarina Duarte
Verificou:	Susana Carvalho
Coordenador de Projecto:	Susana Carvalho

Escala:	Data:	Folha:
1:5 000	Jul.11	3/4

Desenho:
EIA-RS.00-DPJ- 02