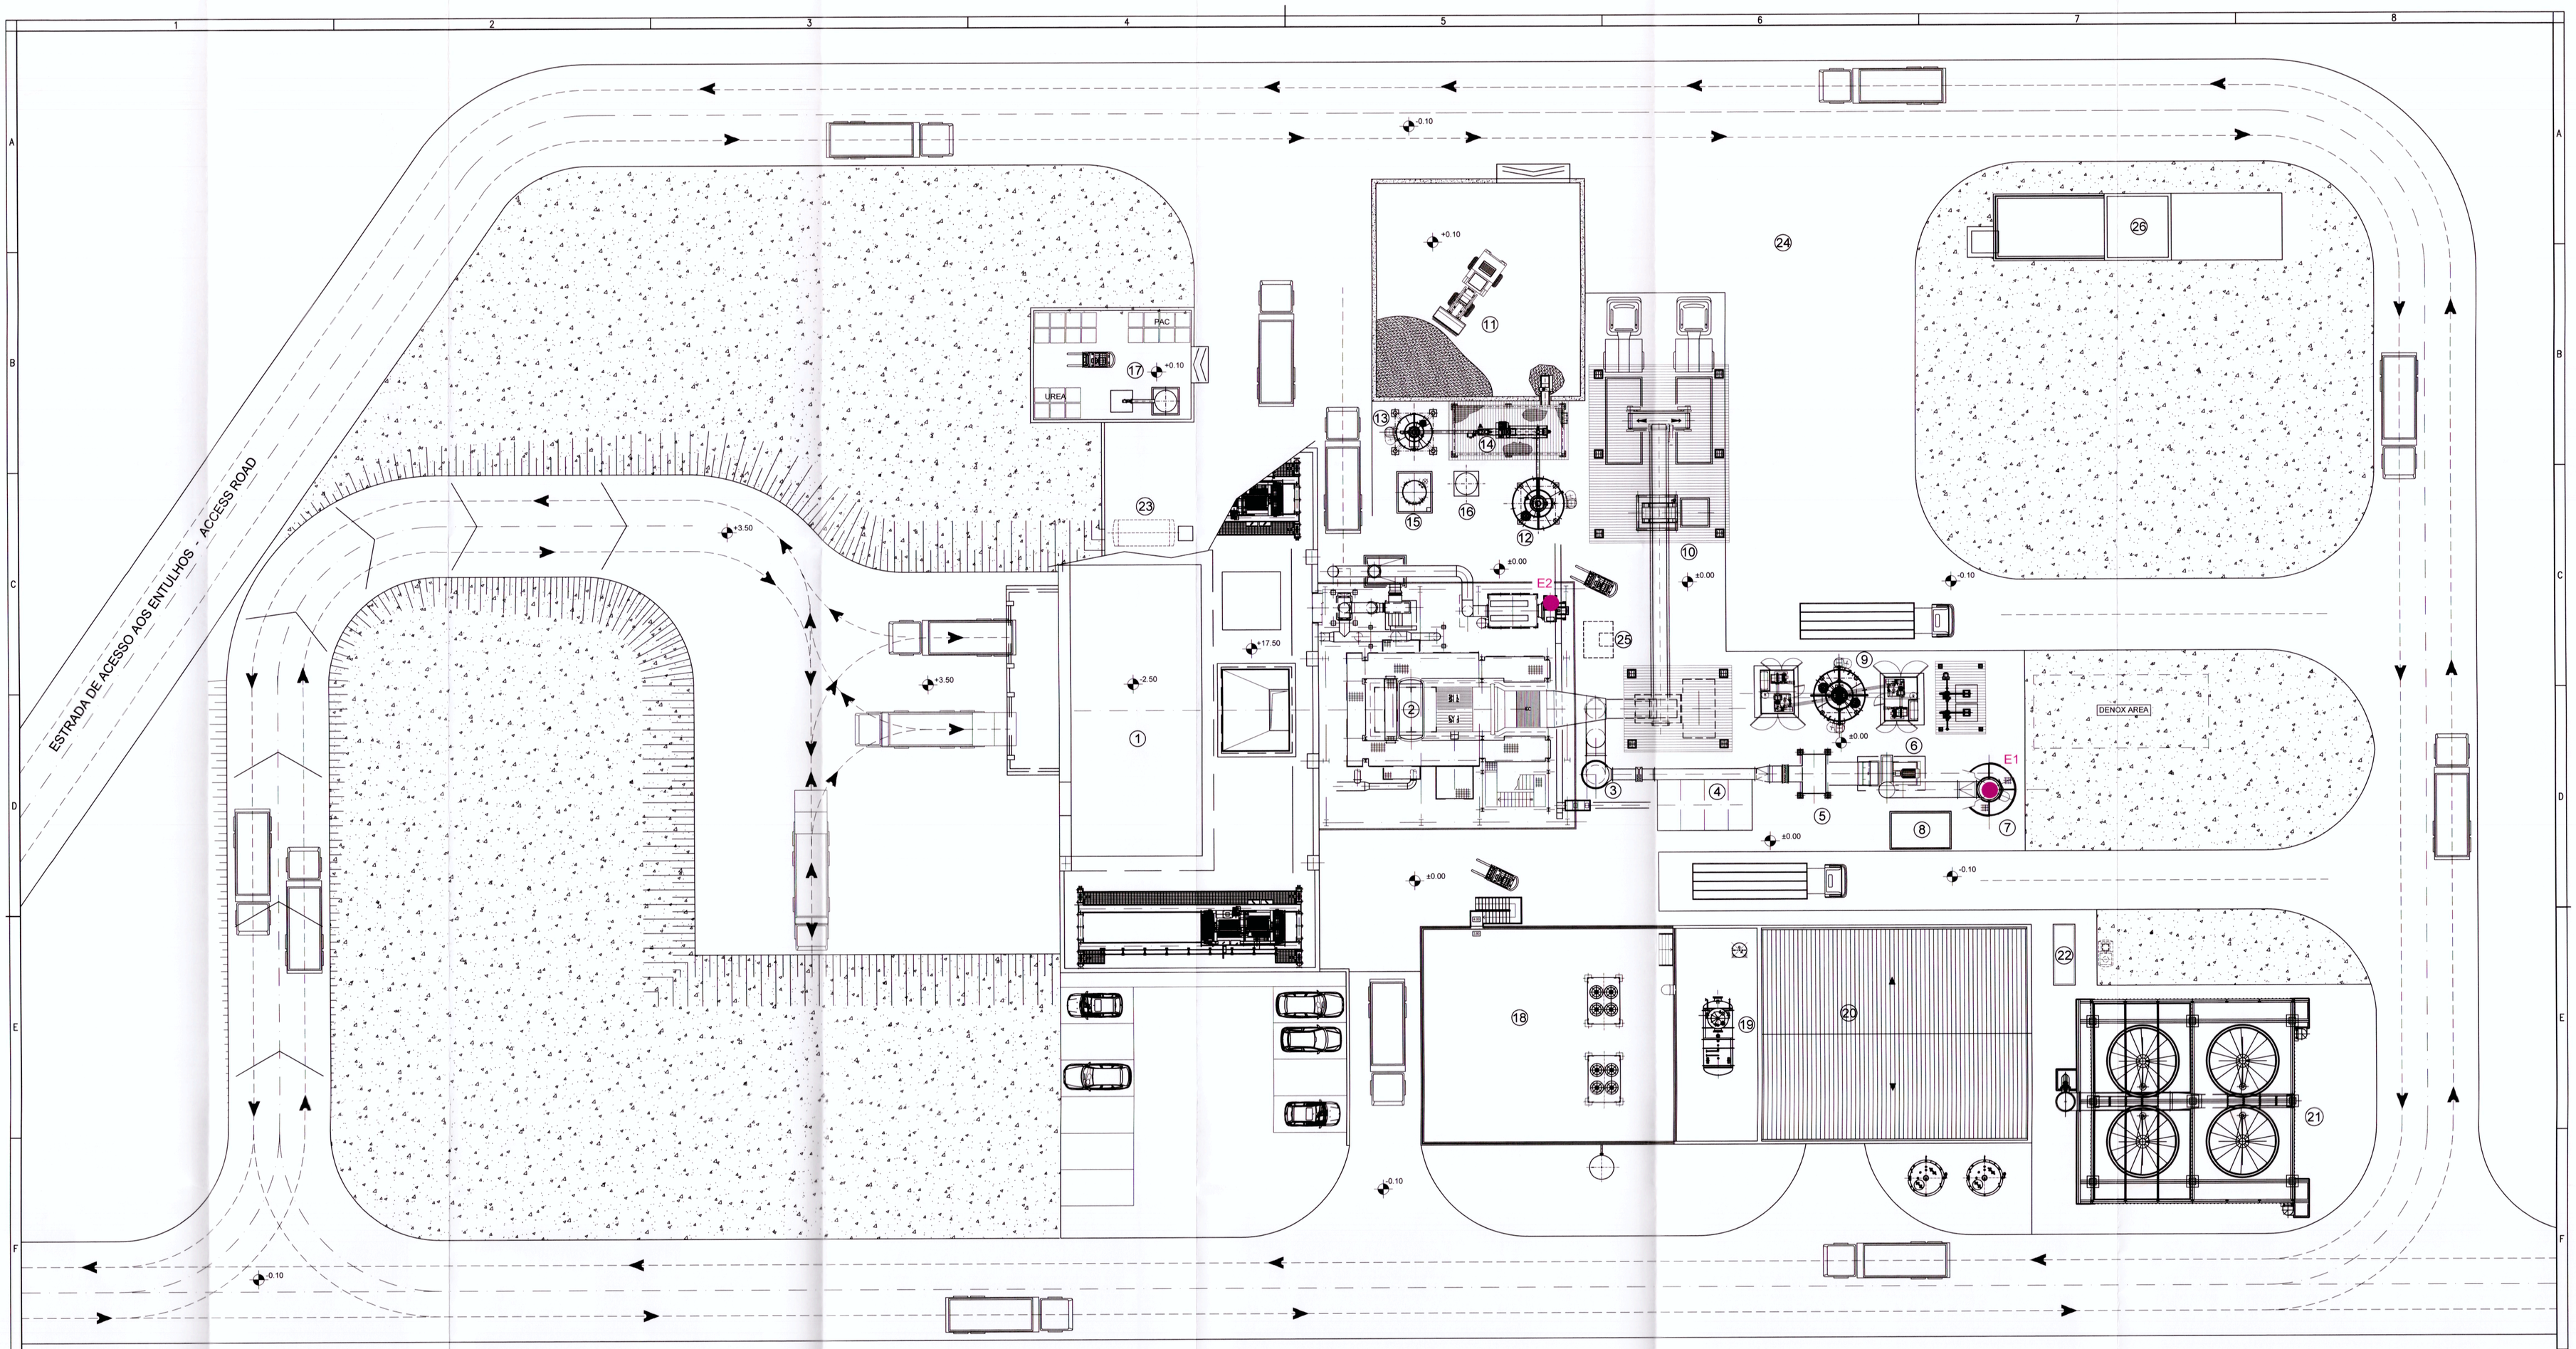

LEGENDA

1- FOSSA DE RESÍDUOS
2- GRELHA / CALDEIRA
3- REATOR A SECO
4- FILTRO DE MANGAS
5- PERMUTADOR DE CALOR
6- VENTILADOR DE FUMOS
7- CHAMINÉ
8- ANÁLISE DE FUMOS
9- ARMAZENAMENTO DE REAGENTES
10- TRANSPORTADOR DE ESCÓRIAS
11- EDIFÍCIO DE ESTABILIZAÇÃO
12- SILO POEIRA
13- SILO CIMENTO
14- MISTURADOR
15- TANQUE DE UREIA
16- TANQUE DE ARMAZENAMENTO DE ADITIVO LÍQUIDO
17- EDIFÍCIO DE ARMAZENAMENTO
18- OFICINA / DEPÓSITO / AR COMPRIMIDO
19- SALA DE QUADROS
20- CICLO TÉRMICO
21- CONDENSADOR ARREFECIDO A AR
22- GRUPO ELETROGÉNEO COM TANQUE INTEGRADO
23- TANQUE DE ARMAZENAMENTO DE GASÓLEO
24- PRAÇA DE MANOBRAS
25- TANQUE DE DESCARGA
26- ESTAÇÃO DE BOMBAGEM

E1 - CHAMINÉ

E2 - DESODORIZAÇÃO

North Geographical

North Plant

ORDINE DEGLI INGEGNERI DELLA PROVINCIA DI MASSA-CARRARA
Dott. Giovanni Bonfanti
SEZIONE A N° 612
Ingegnere civile ambientale e industriale
Ingegnere dell'informazione

REV.	DATA ISSUE DATE	CÓDIGO ISSUE CODE	DESCRIÇÃO REVISION DESCRIPTION	PREPARADO PREPARED BY	VERIFICADO CHECKED BY	APROVADO APPROVED BY
-	-	-	-	-	-	-
-	-	-	-	-	-	-
00	30/01/2014	-	PRIMEIRA EMISSÃO	BALDINI	STAGI	GAINDO

EMISSÃO/APPROVAL ISSUE

TM.E. S.p.A.
Termomeccanica Ecologia

FORNECEDOR DOCUMENTO - STATUS DE APROVAÇÃO
Supplier's Document - Approval Status

APROVADO Approved	
APROVADO COMO CORRETO Approved as corrected	
NÃO APROVADO Not approved	
NÃO REQUER APROVAÇÃO Approval not required	

Aprovação TM.E. não levante o fornecedor da obrigação de cumprir os compromissos responsabilidade contratual by 'que devem

TM.E. approval does not exempt the supplier from observing the contractual obligations and from his consequent responsibilities.

TM.E. S.p.A.
Termomeccanica Ecologia

SUBSTITUI DOC. N./SUBSTITUTES DOC. NO.: -

CÓDIGO N./ASR NO.: 10176

VERSÃO/ISSUED BY: PMRE

CLIENTE/CUSTOMER: teramb

TERAMB - Empresa Municipal de Gestão e Valorização Ambiental da Ilha Terceira

CONCEÇÃO-CONSTRUÇÃO E ASSISTÊNCIA TÉCNICA À EXPLORAÇÃO DA CENTRAL DE VALORIZAÇÃO ENERGÉTICA DE RESÍDUOS NA ILHA TERCEIRA

DESIGNAÇÃO/TITLE: 7.A.4.3. IDENTIFICAÇÃO E CARACTERIZAÇÃO DAS FONTES PONTUAIS DE POLUENTES ATMOSFÉRICOS
DESENHO TÉCNICO

ESPECIALIDADE/DERIVATED FROM

CLASSIFICAÇÃO PLANTA CLASSIFICATION PLANT	SISTEMA SYSTEM	UN. FUN. FUN. UN.	TIPO DOC. DOC. TYPE	FORMATO/SIZE	ESCALA/SCALE
SIF	A011	LI1	GILID	A0	1:150

DOCUMENTO N./DOCUMENT NO.: 10176EEMD410

FOLHA/SHEET 1 DE/OF 1

IDENTIFICAÇÃO/FILE IDENTIFICATION: 10176EEMD410R00-001&001-A0

INFORMAÇÕES CONFIDENCIAIS
CONFIDENTIAL PROPERTY – NOT TO BE USED FOR ANY PURPOSE OTHER THAT FOR WHICH IT IS SUPPLIED