
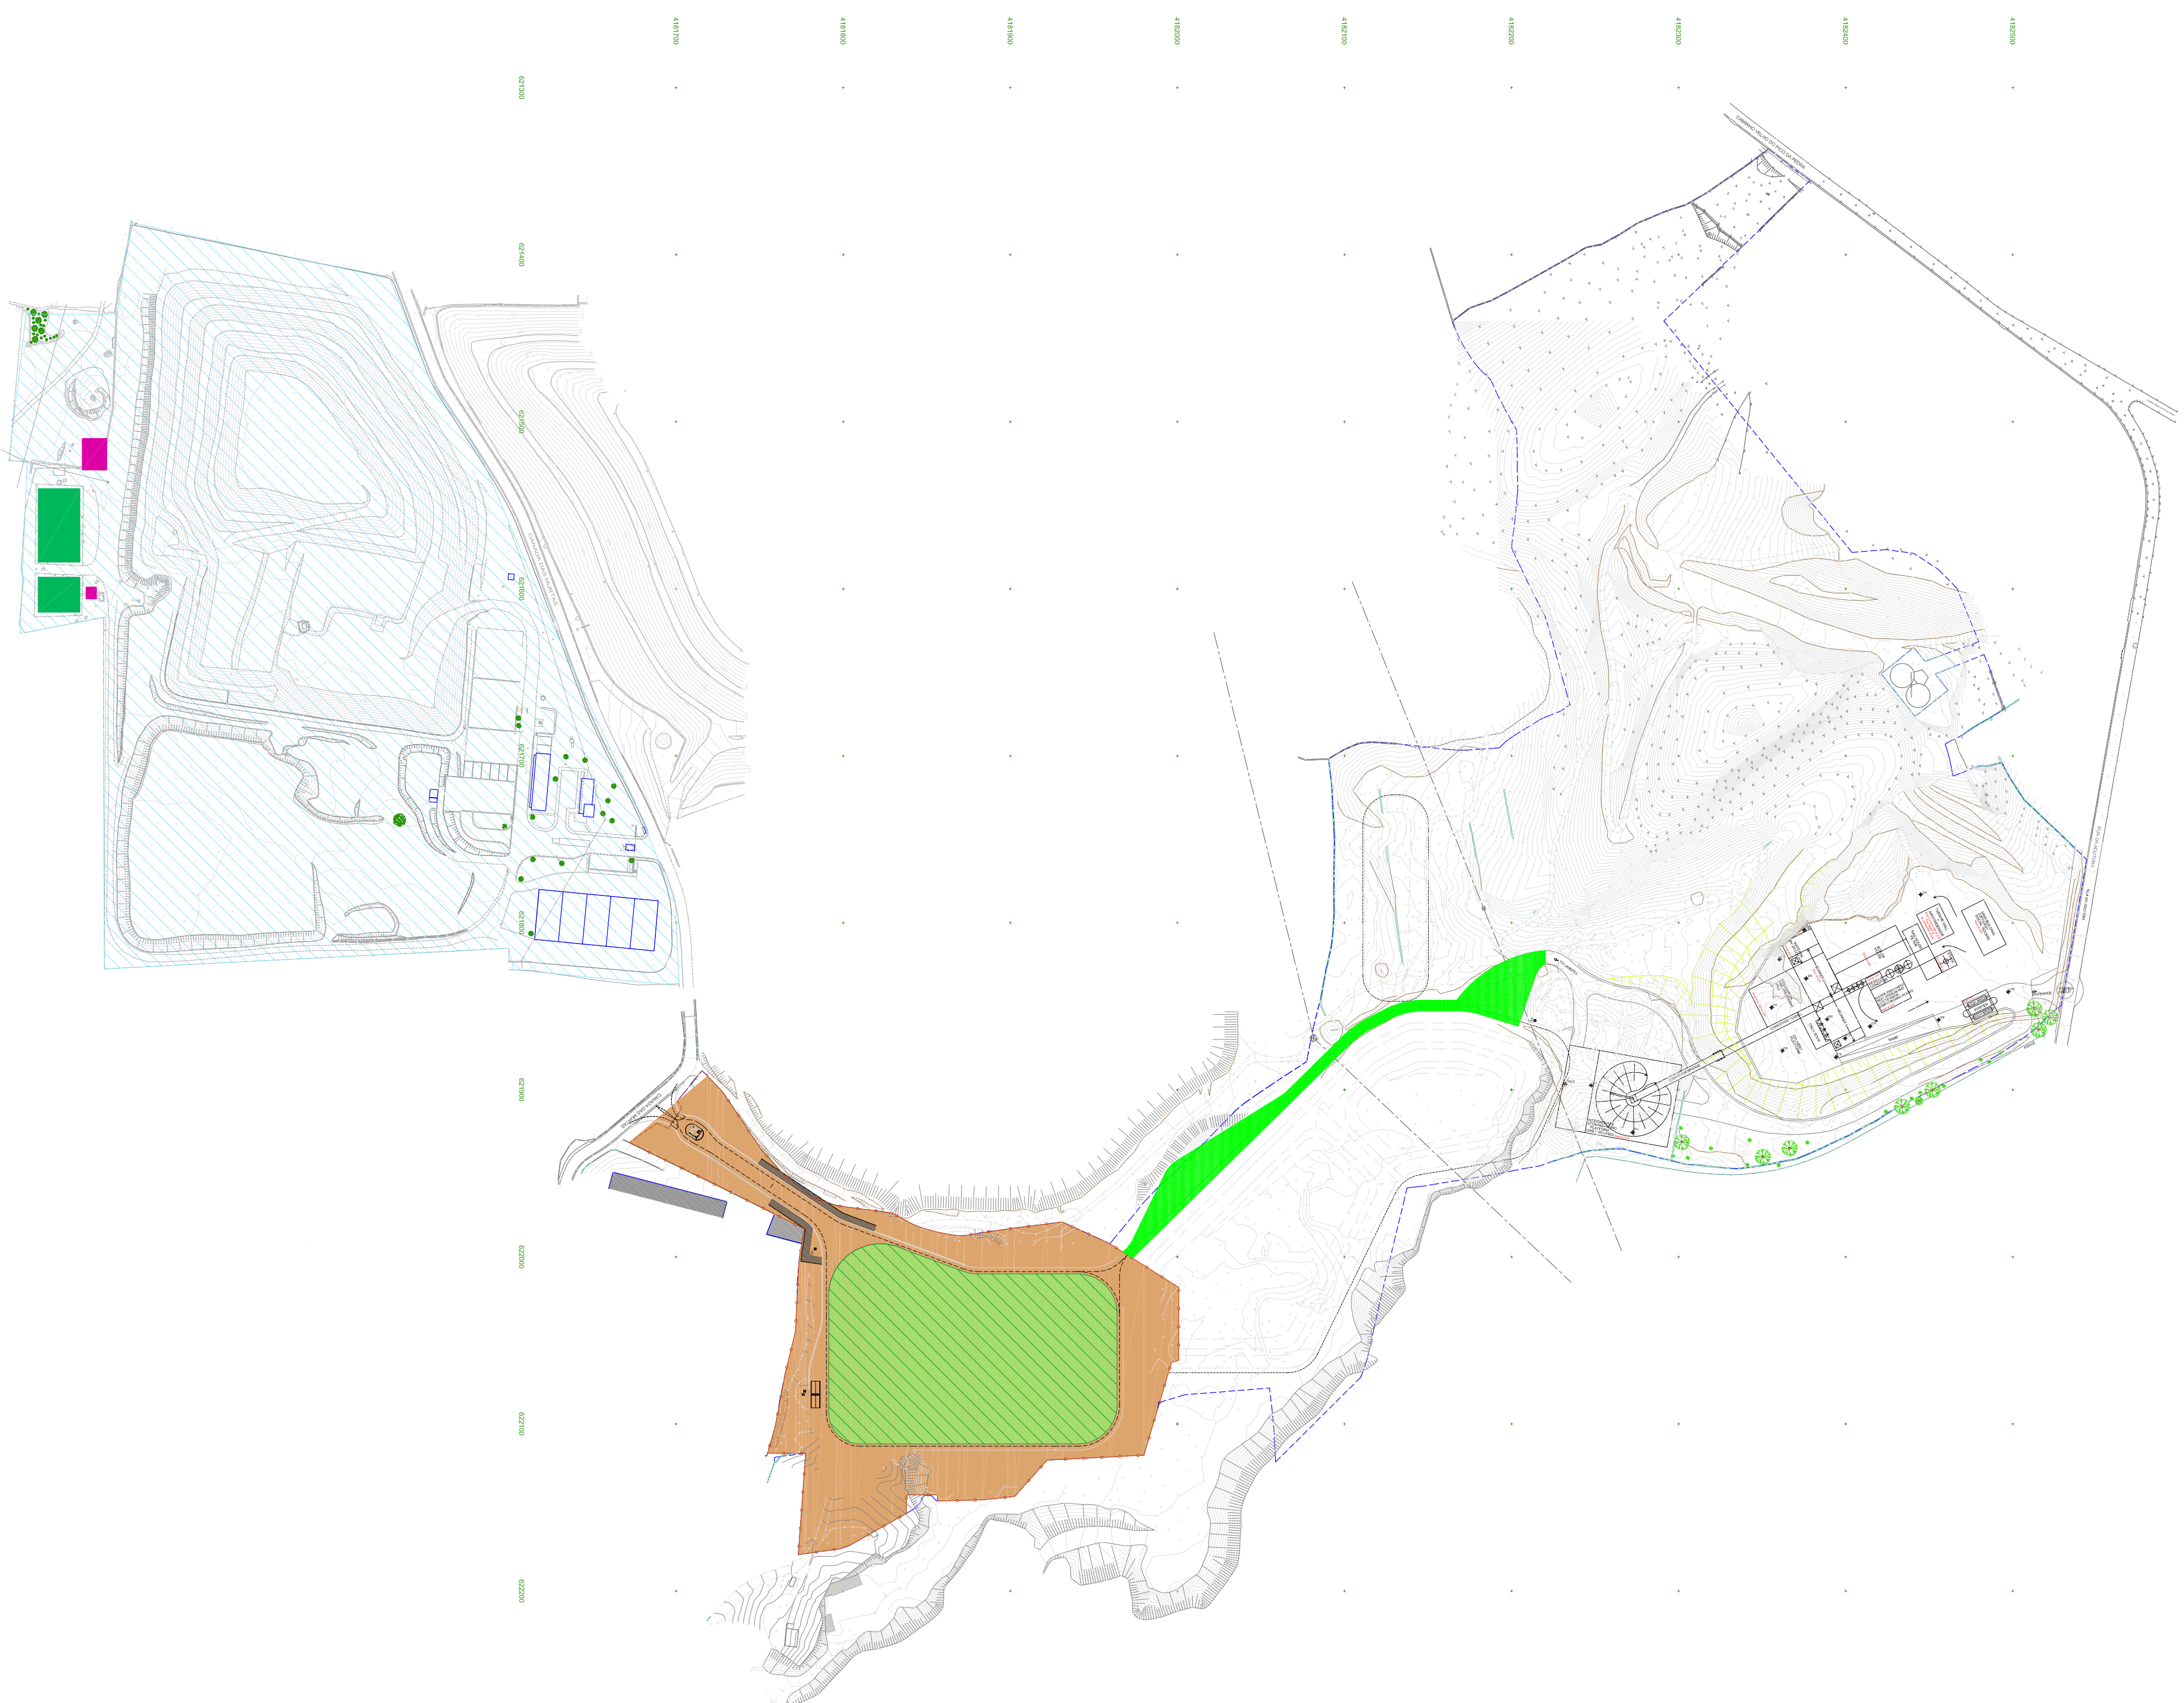


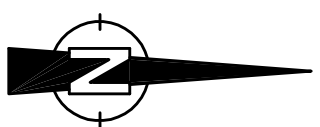

LEGENDA:

- Ecoparque - Célula I do Aterro
 - Célula I de Deposição de RSU
 - Acesso às restantes Componentes Futuras do Ecoparque
 - Ampliação / Beneficição da Estação de Tratamento de Águas

Lixivantes (ETAL)-OSMOSE INVERSA

- Instalações Existentes**

NOTA:

- A presente peça desenhada foi elaborada a partir dos elementos fornecidos no Projeto de Execução do Ecoparque - Célula I do Altro e do Projeto de Execução da Ampliação / Beneficiação da ETAL.