


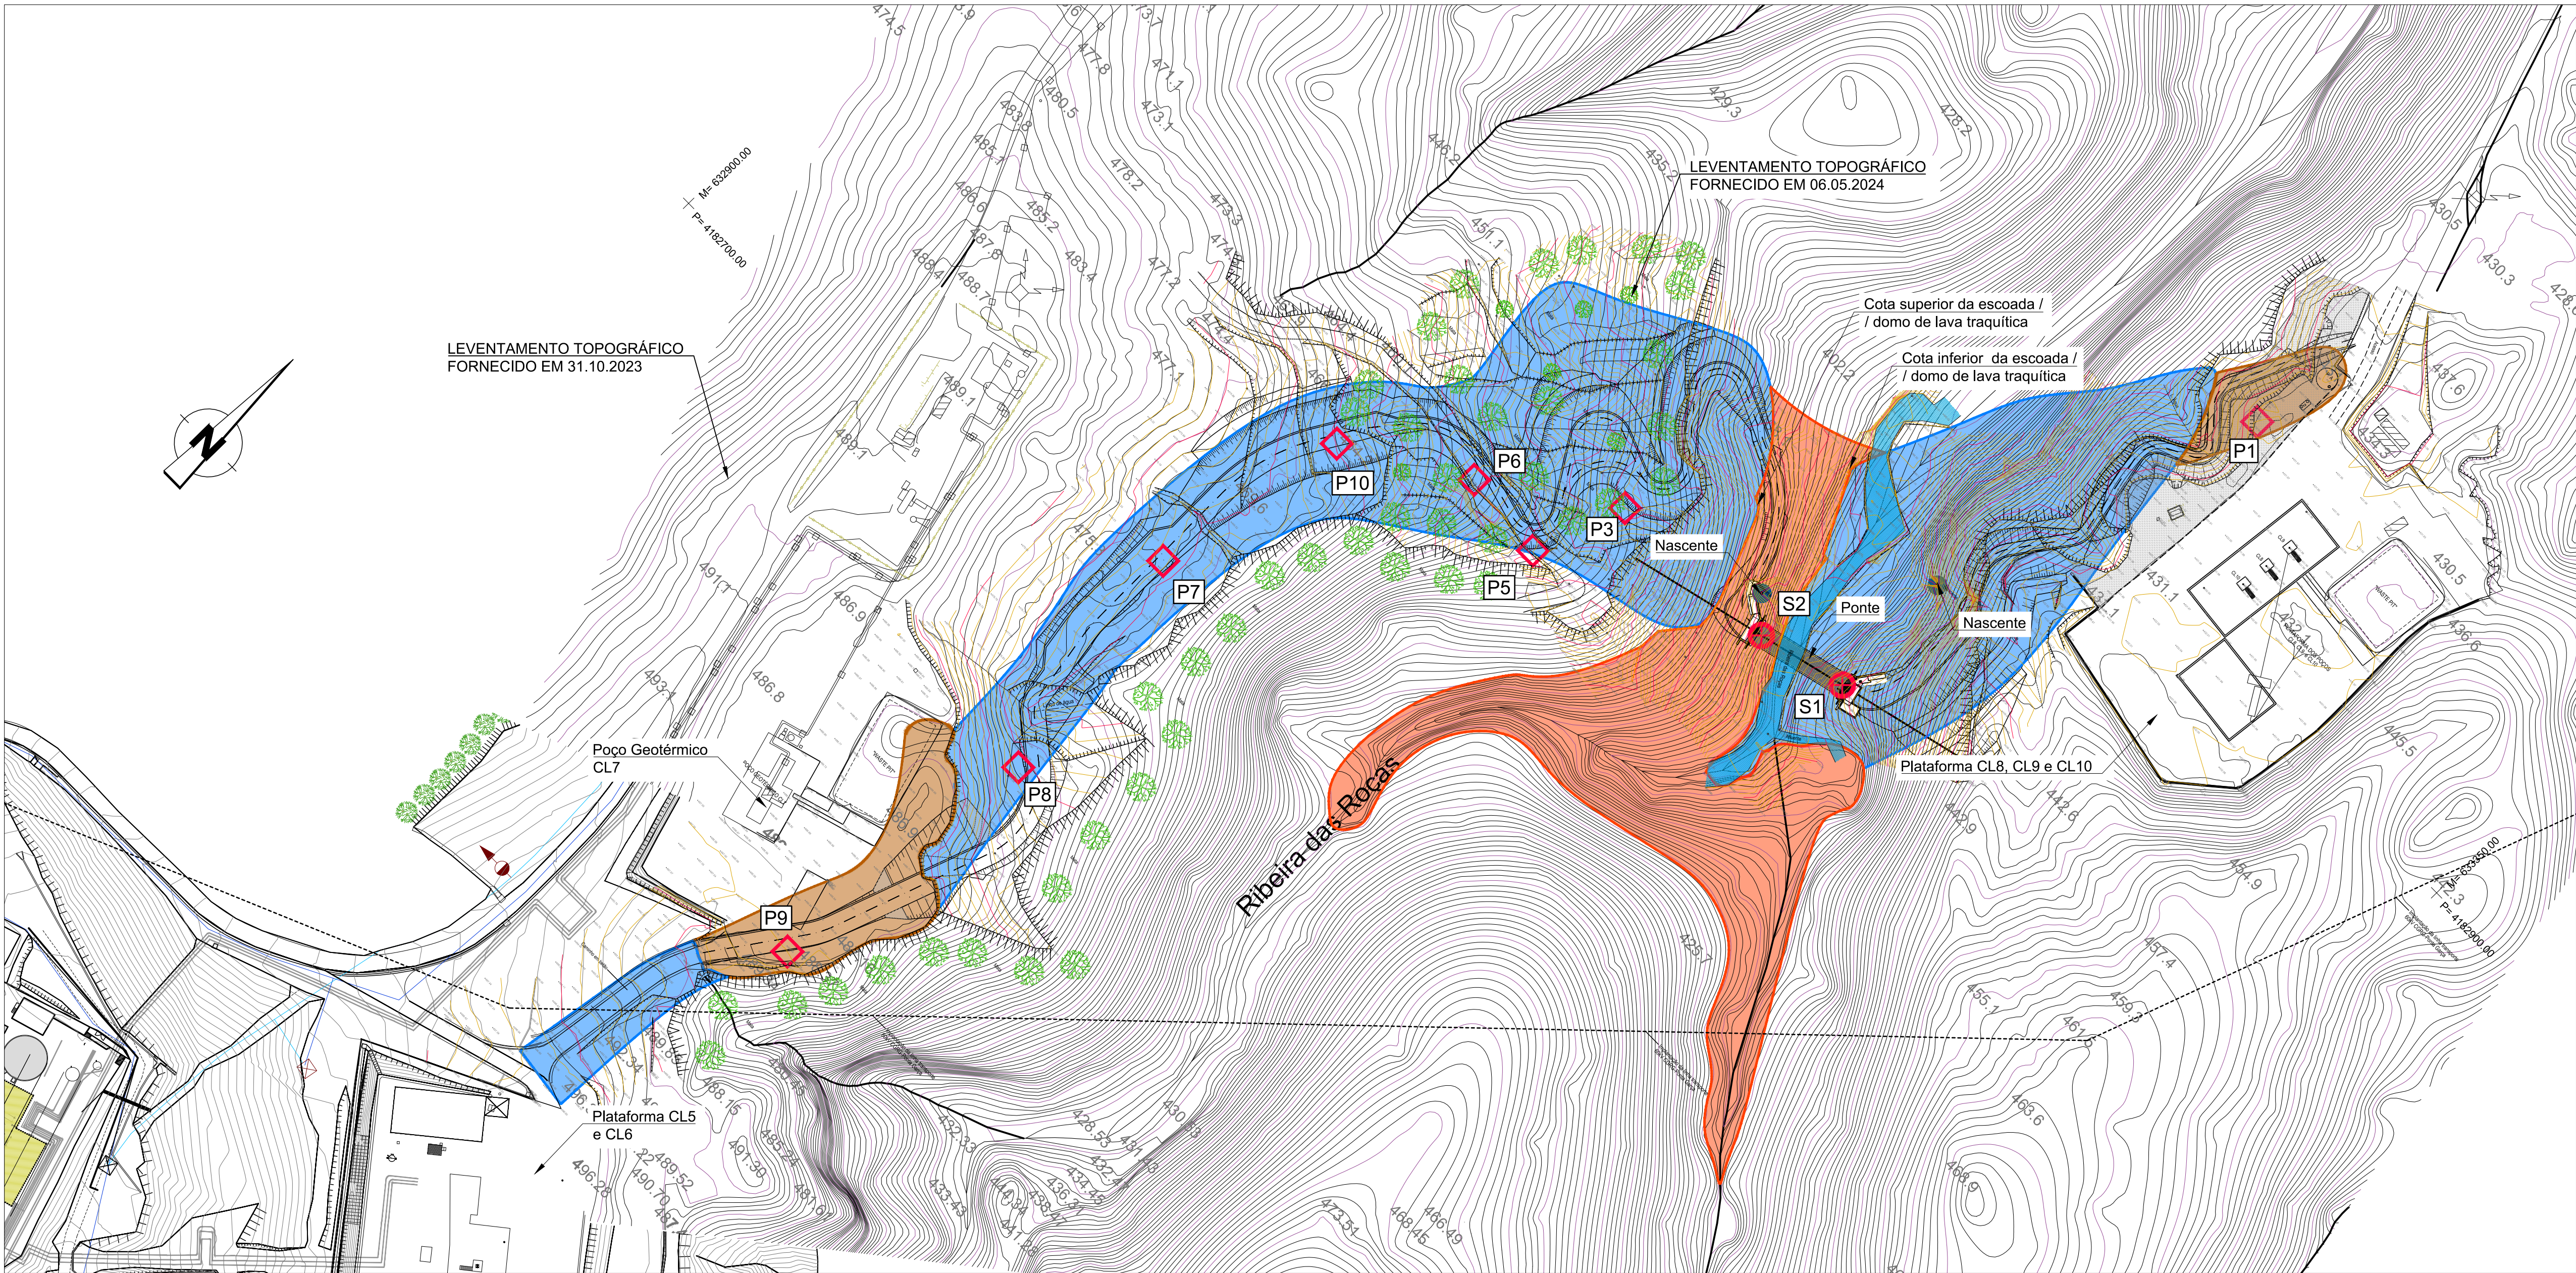

PLANTA
Esc. 1:1000 (A1)
Esc. 1:2000 (A3)

LEGENDA
TRABALHOS DE RECONHECIMENTO

- Sn - SONDAGEM À ROTAÇÃO COM ENSAIOS DE PENETRAÇÃO DINÂMICA SPT A CADA 1,5 M DE PROFUNDIDADE (S1 E S2) - A EXECUTAR NA 2ª FASE
- Pn - POÇO DE RECONHECIMENTO (Pn), AÇORGEIO, MARÇO 2024
- NASCENTE
- SOLUÇÃO DE TRAÇADO
- MATERIAS RECENTES: ATERROS
- MATERIAIS PIROCLÁSTICOS (TUFOS + PEDRA-POMES)
- ESCOADA / DOMO DE LAVA TRAQUÍTICA

POÇOS COORDENADAS		
PONTO	M	P
P1	633229.00	4182953.00
P3	633129.00	4182819.00
P5	633120.00	4182794.00
P6	633096.00	4182796.00
P7	633054.00	4182723.00
P8	633066.00	4182658.00
P9	633058.00	4182581.00
P10	633064.00	4182777.00

NOTA:

1. LEVANTAMENTOS TOPOGRÁFICOS FORNECIDOS PELA EDA RENOVÁVEIS EM: 06.05.2024 E 31.10.2023