
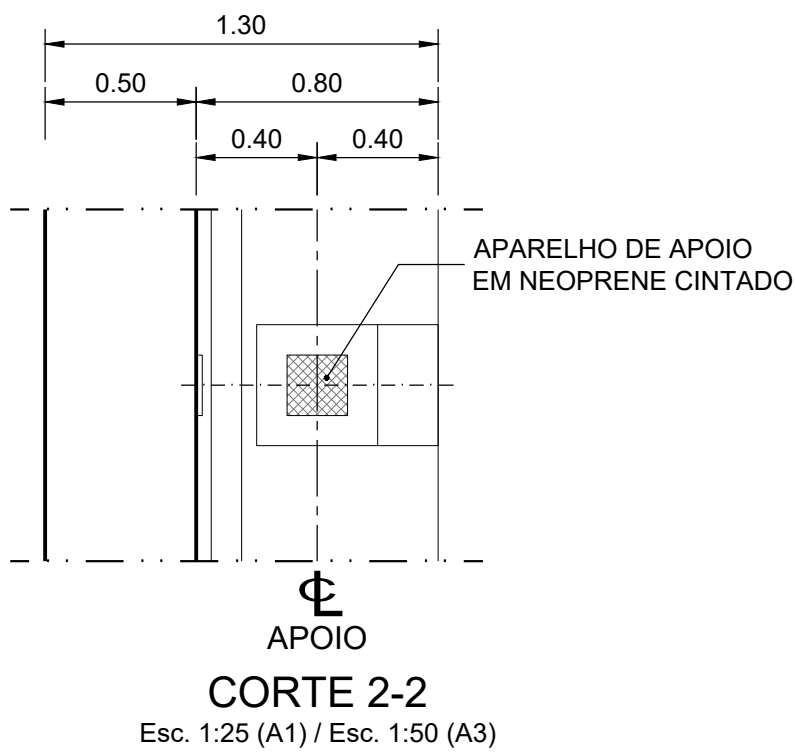
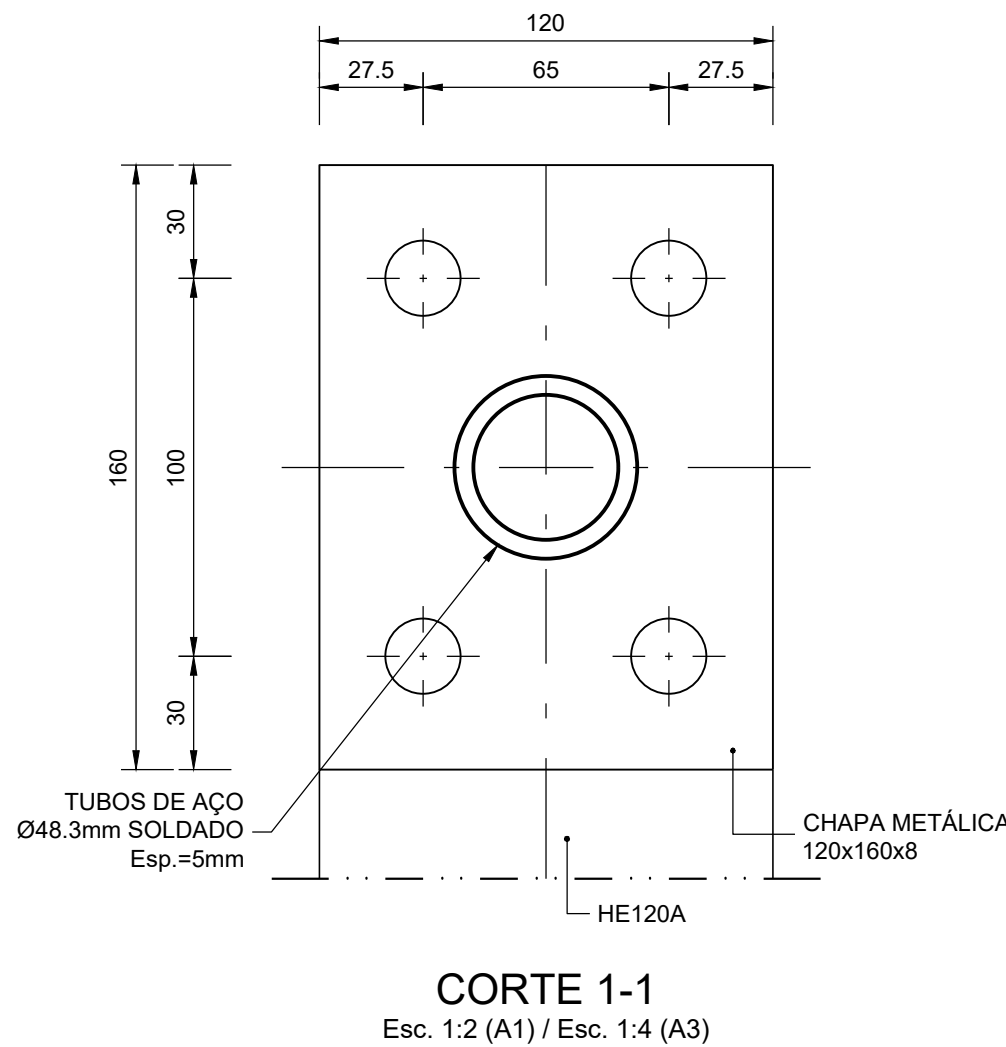
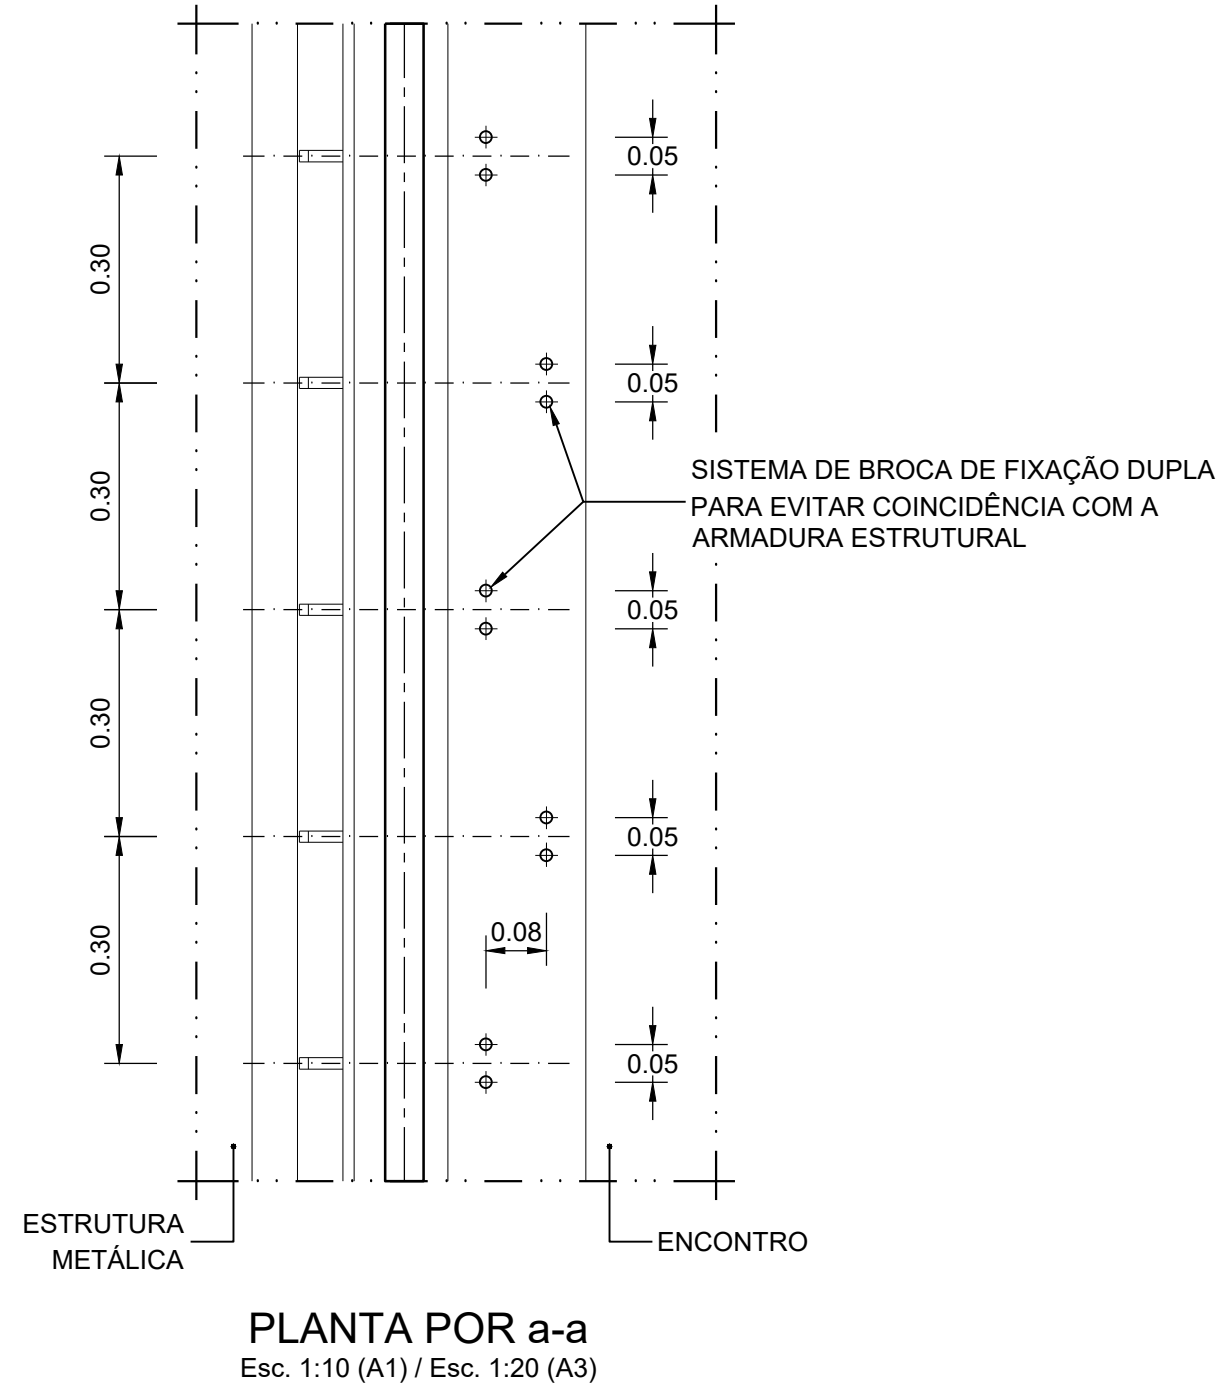
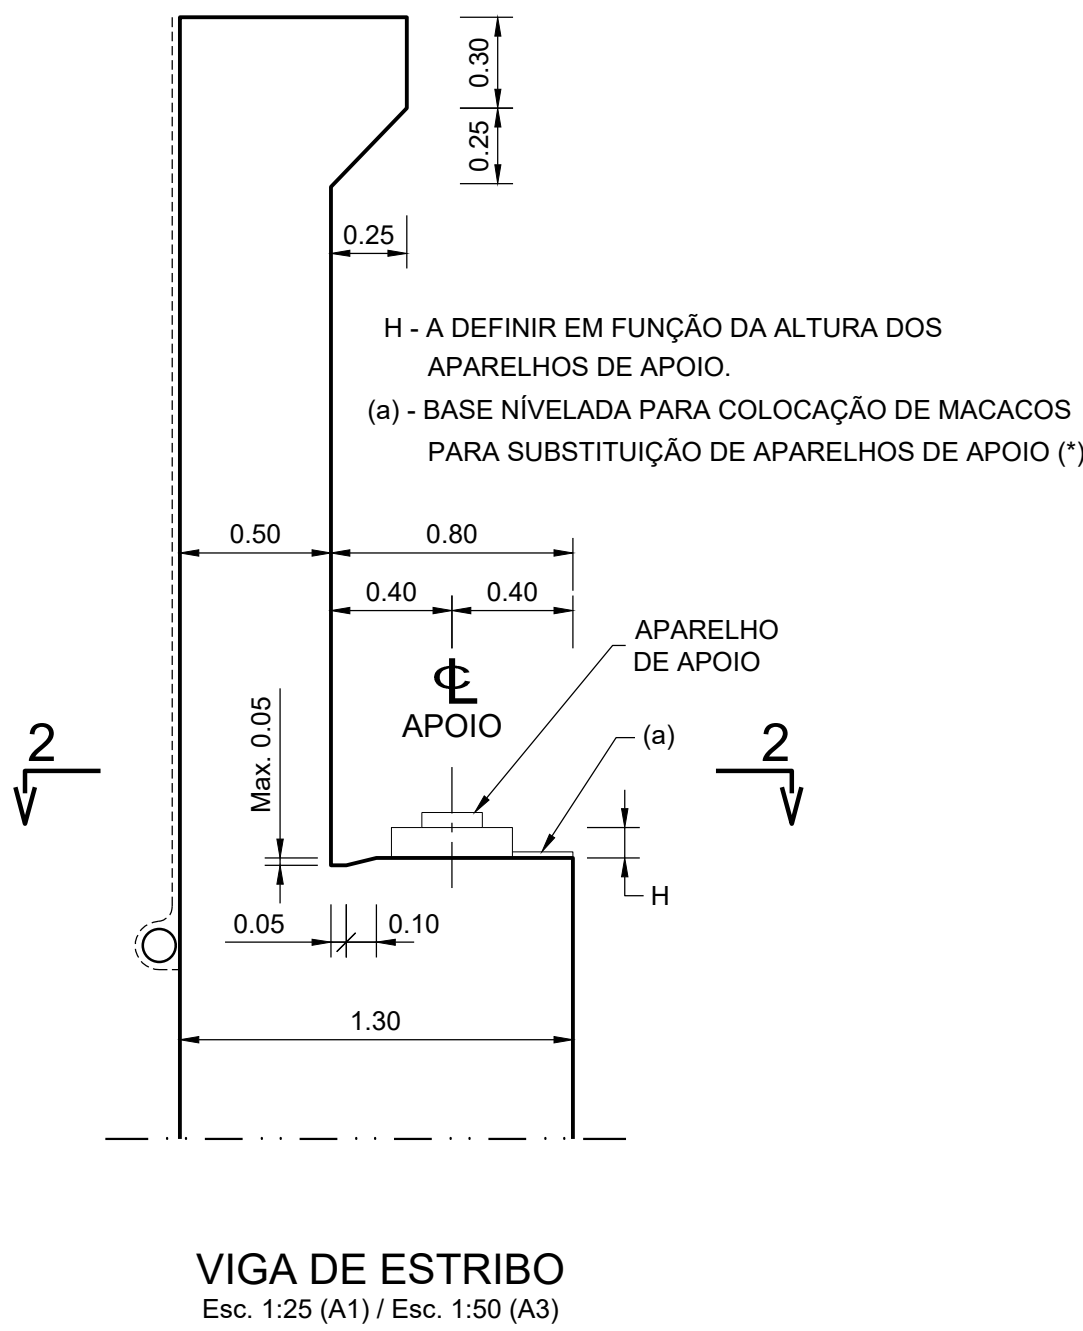
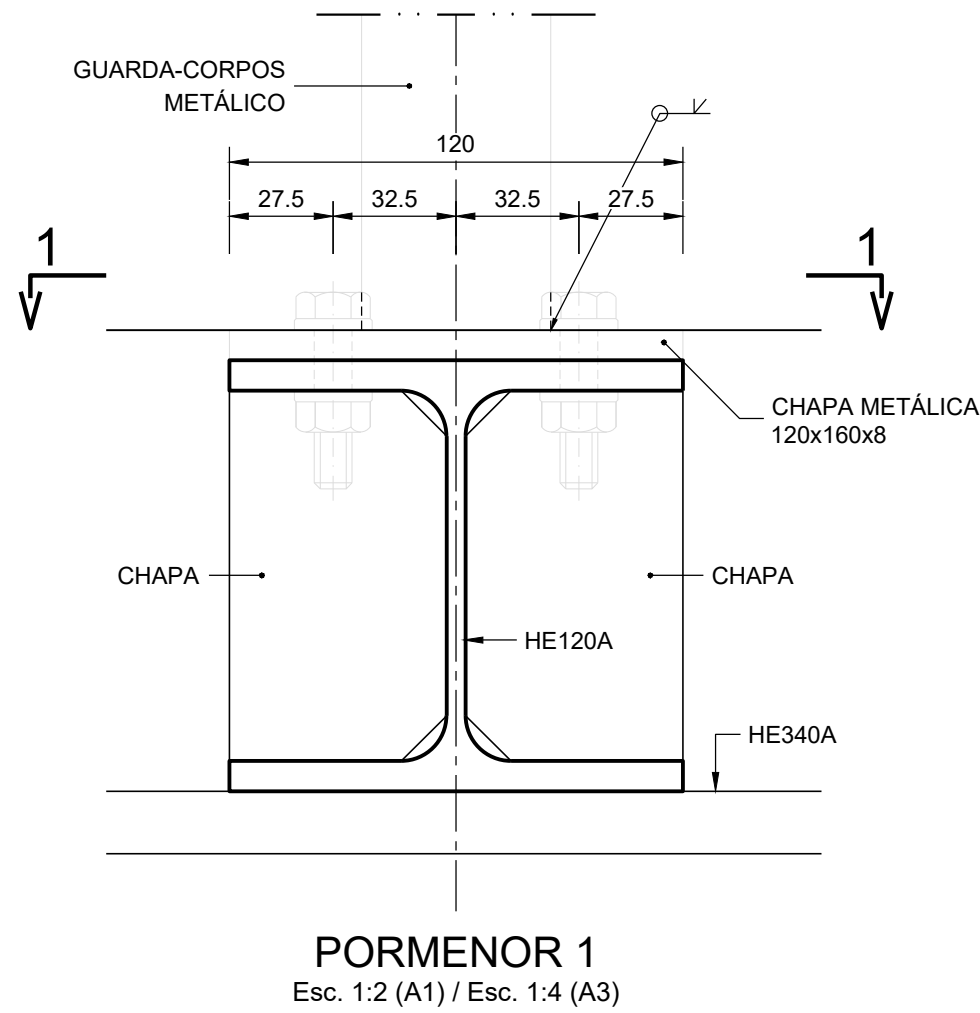
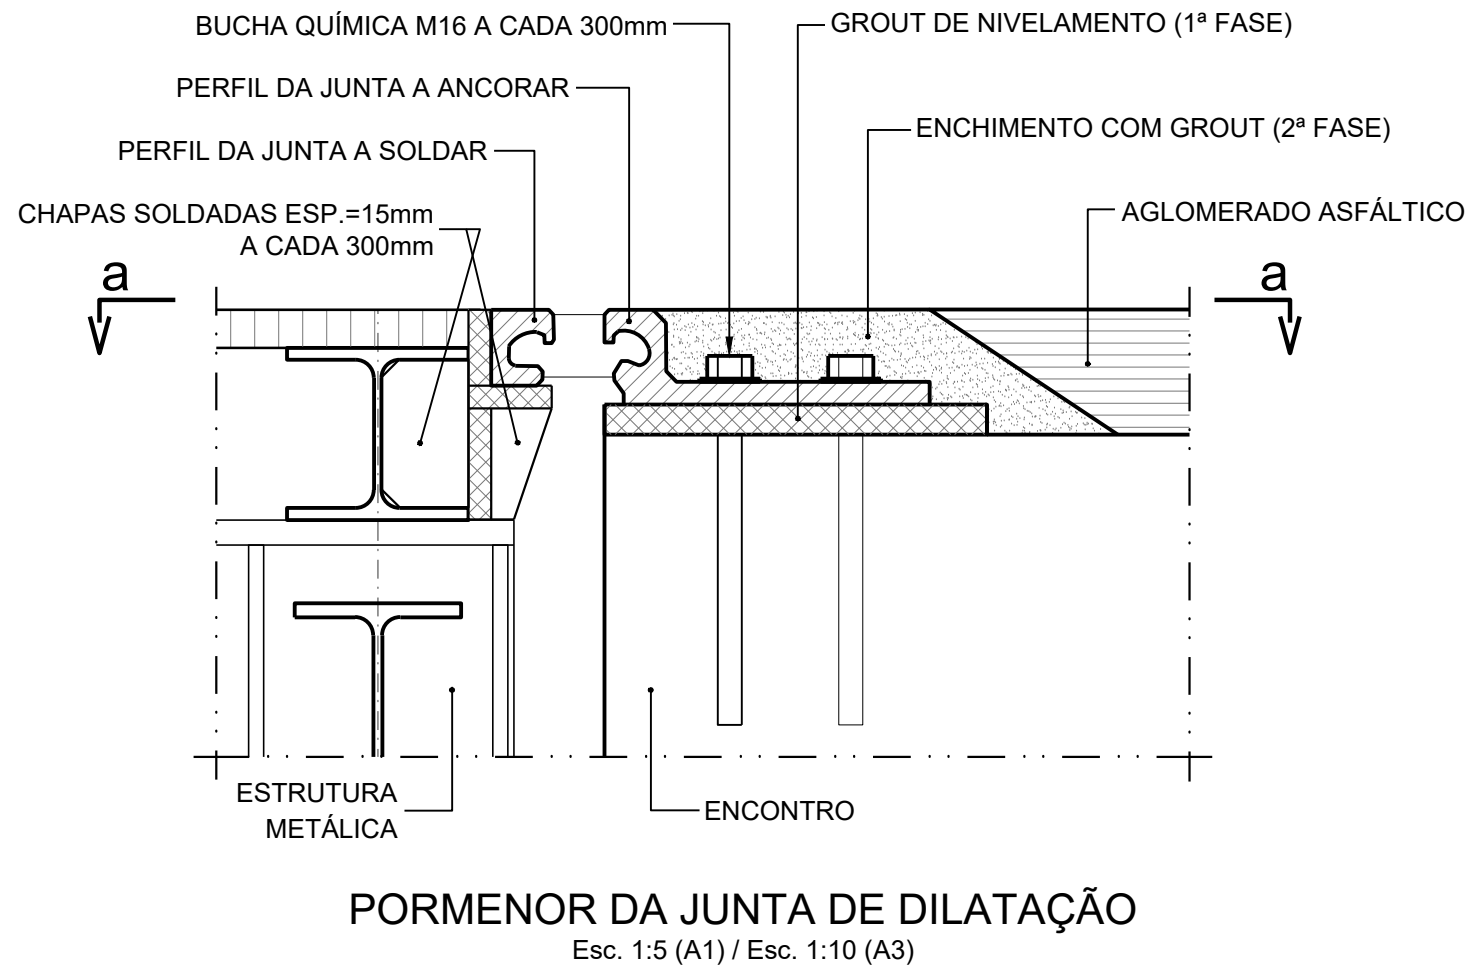
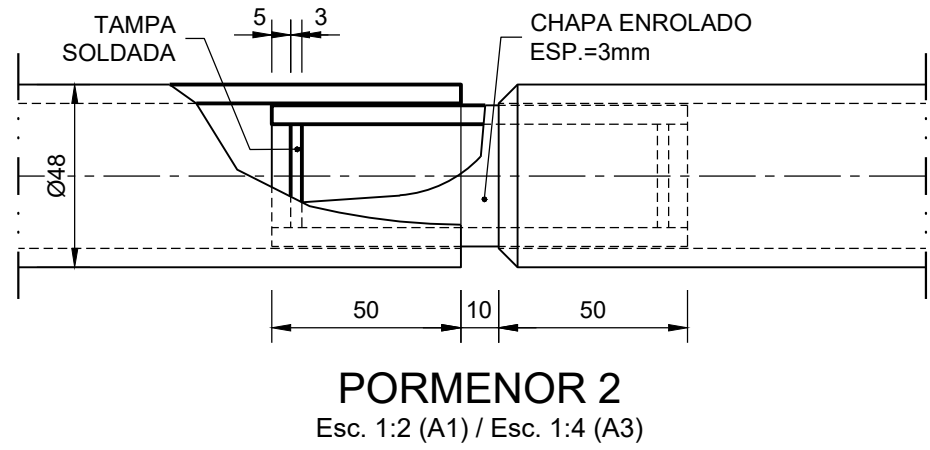


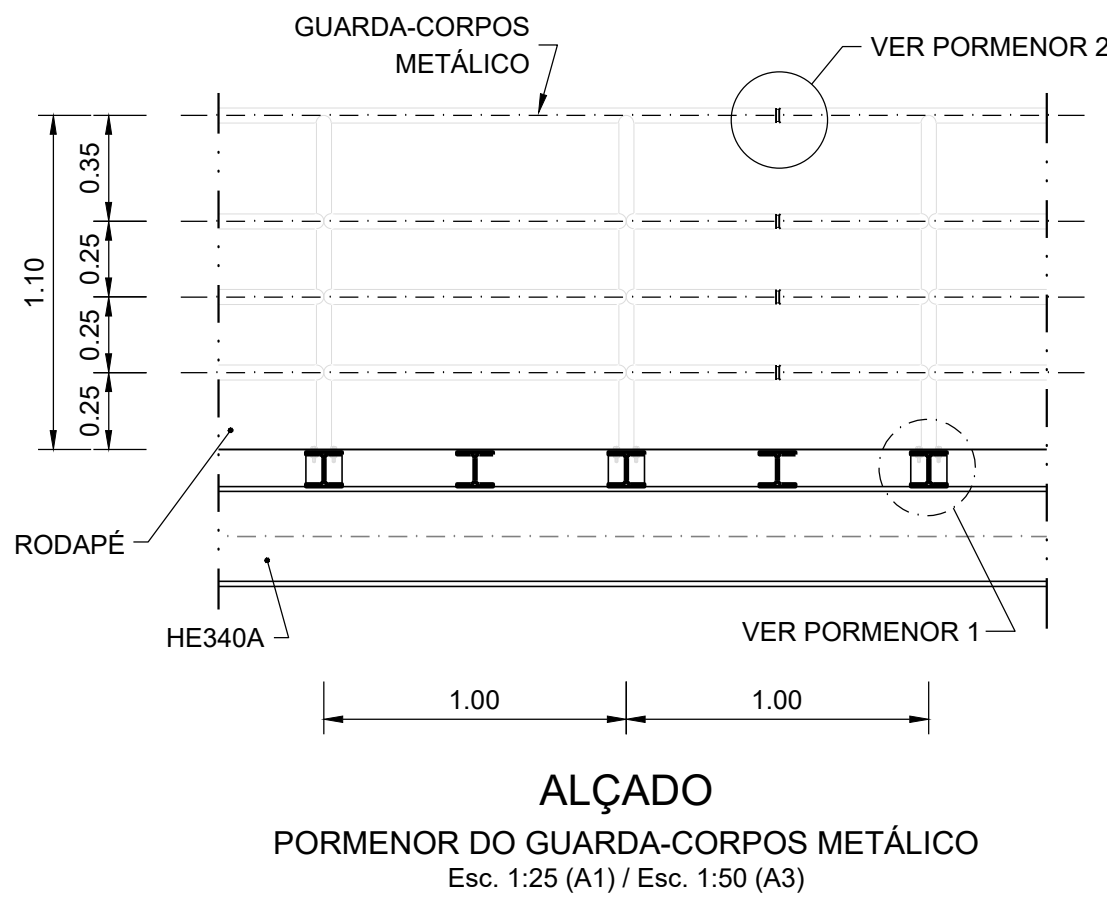

NOTAS:

- PARA OS ELEMENTOS METÁLICOS AS COTAS APRESENTADAS ESTÃO EM MILÍMETROS (mm). NO CASO DOS ELEMENTOS EM BETÃO ARMADO, AS COTAS ESTÃO EM METROS (m).
- JUNTA DE DILATAÇÃO COMERCIAL PARA +20/-20mm CONFORME ESQUEMA INDICATIVO APRESENTADO. O PROJETO EM FÁBRICA DA RESPONSABILIDADE DO CONSTRUTOR DEVERÁ REVER AS PEÇAS DE FIXAÇÃO DE EXECUÇÃO EM FUNÇÃO DA JUNTA ADOTADA.
- (*) BASE NIVELADA CONSTITUÍDA POR ARGAMASSA MONOCOMPONENTE DE RETRAÇÃO COMPENSADA, À BASE DE CIMENTO, OU EQUIVALENTE. PREVIAMENTE À APLICAÇÃO DA ARGAMASSA, DEVE SER REMOVIDA A LEITADA DE CIMENTO ATÉ À EXPOSIÇÃO DOS AGREGADOS. EM SEGUIDA APLICA-SE UM LIGANTE ESTRUTURAL À BASE DE RESINAS EPOXI, ISENTO DE SOLVENTES, OU EQUIVALENTE, POR ÚLTIMO, APLICA-SE A ARGAMASSA MONOCOMPONENTE COM 30mm DE ESPESSURA MÁXIMA.

MATERIAIS:

AÇOS:

- GUARDAS.....S235JR METALIZACOM PINTURA DE PROTEÇÃO ANTICORROSIVA DE ACORDO COM ESQUEMA DUPLEX III DEFINIDO NAS ESPECIFICAÇÕES TÉCNICAS DO CADERNO DE ENCARGOS.